





LEGENDE

-  Ziegelmauerwerk
-  Stahlbau
-  Neubau
-  Abriss



Grundriss Überdachung 2

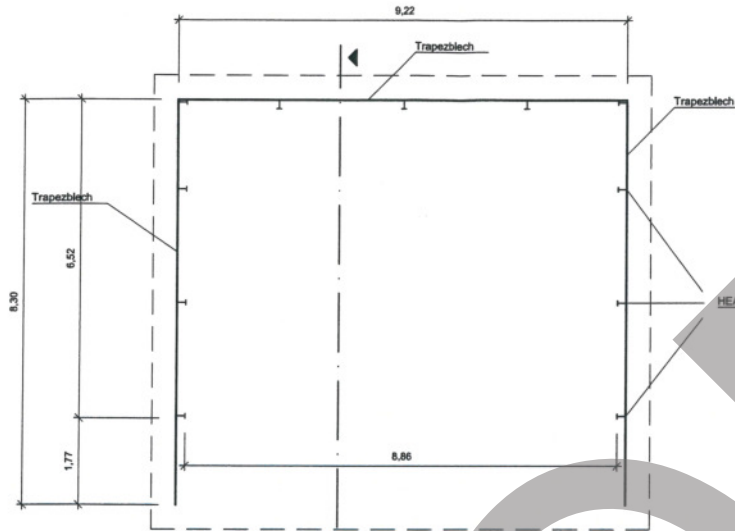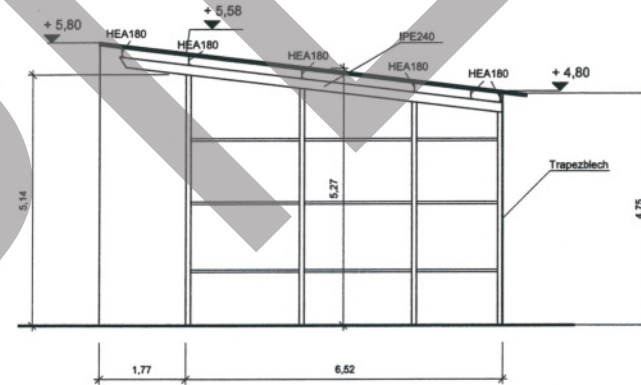

Schnitt Überdachung 2

Unterschriften:

1. Bauherr:

.....

2. Entwurfsverfasser:

.....

Maße sind am Bau zu überprüfen

Grundriss und Schnitt
Überdachung 2

		BAUVORHABEN: Errichtung von 2 Überdachungen neben vorhandene Montagehalle in 04687 Trebsen/OT Seelingstädt, Am Bahnhof 30			
		PLANBEZEICHNUNG: Überdachung 2	DATUM: 24.05.2023	BLATT-NR.: 06	MAßSTAB: 1:100
		BAUHERR:	BEARBEITET:	GEZEICHNET:	BESTÄTIGT:
ÄNDERUNGEN/ ERGÄNZUNGEN		AUSLIEFERUNG			
INDEX	DATUM	BEARBEITET	BEMERKUNG	AG / FIRMA	
				DATUM	
				ANZAHL	