

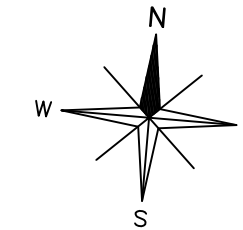


Anlage 4 zu Vorlagen-Nr.: 2026/BA/07

Grundriss

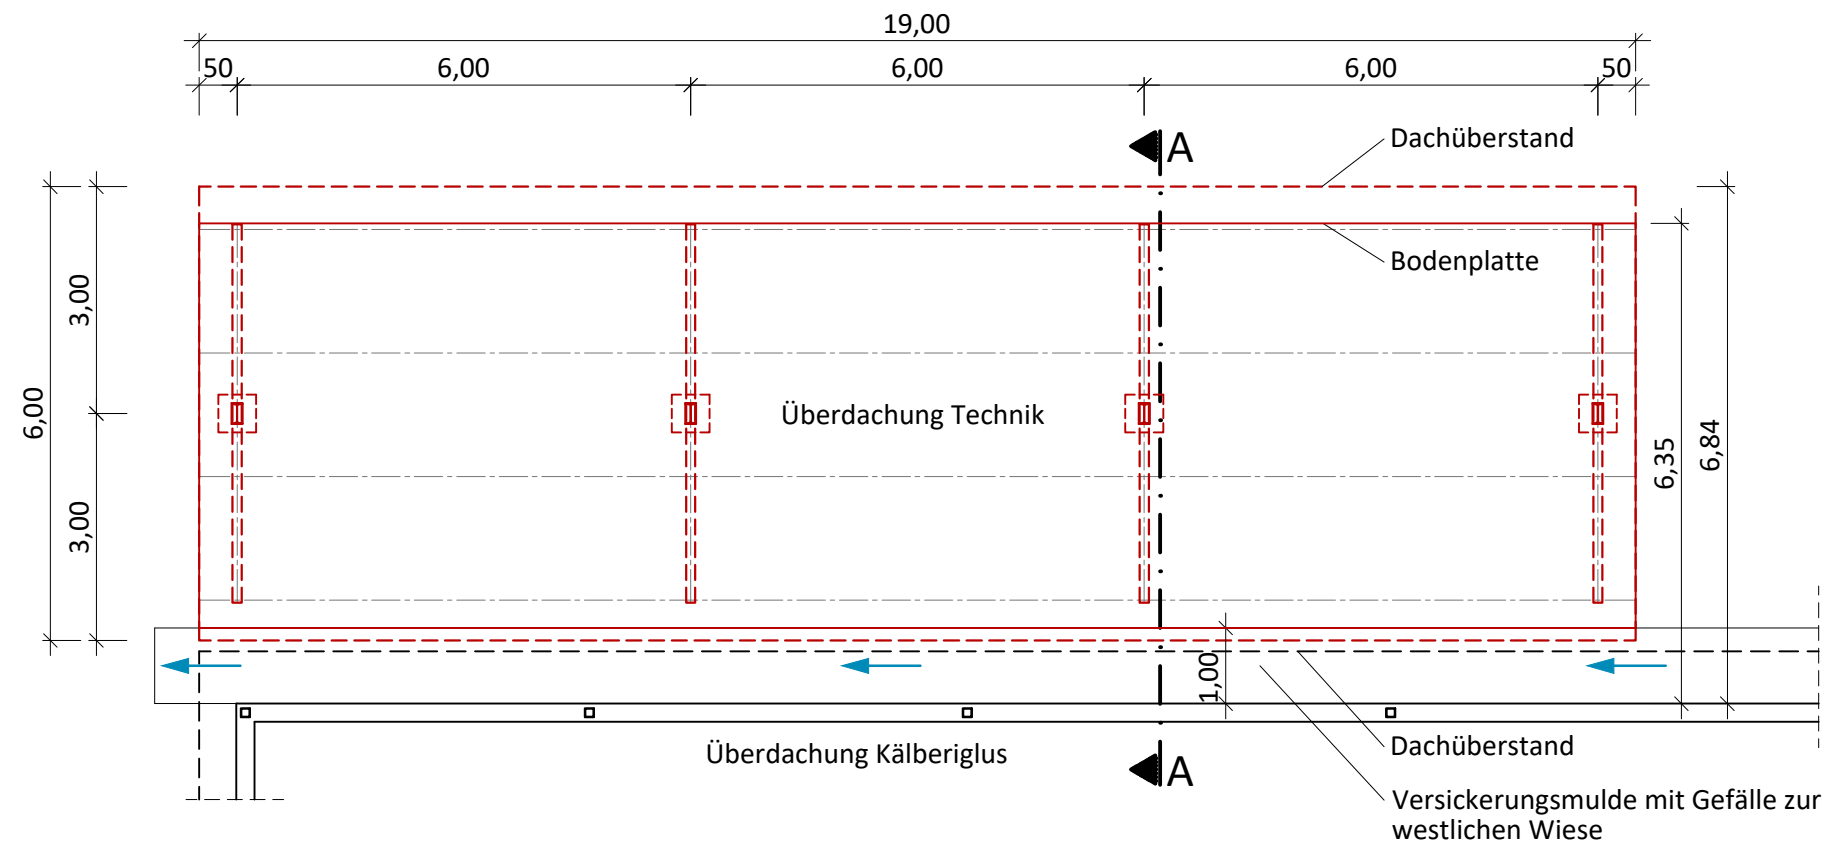

— Antragsgegenstand

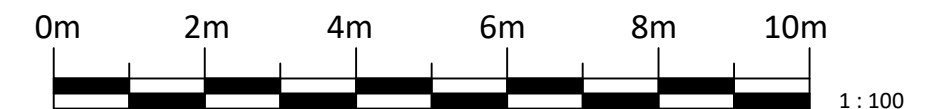

Konstruktion und Gründung erfolgen nach Angaben der Statik.

Die vorliegende Unterlage ist Stand der Genehmigungsplanung und keine Ausführungsplanung!

PROJEKT:
Bauantrag nach § 68 SächsBO
 Errichtung einer überdachten landwirtschaftlichen Tankstelle sowie Überdachungen für Kälberiglus und Technik
 Standort: Milchviehanlage Neichen

BEZEICHNUNG:
Überdachung Technik
 - Grundriss -

Index	Datum	Name



Urheberschutz
 Für diese technische Unterlage behalten wir uns alle Rechte vor. Ohne unsere vorherige Zustimmung darf sie weder vervielfältigt noch Dritten zugänglich gemacht werden und sie darf durch den Empfänger oder Dritte auch nicht in anderer Weise mißbräuchlich verwendet werden.
Copyright
 All rights in this technical document are reserved to us


ingenieure shn
 bau-anlagen-umwelttechnik

Telefon: +49 371 27195-0
 Fax: +49 371 27195-20
 E-Mail: info@ib-shn.de
 Internet: www.ib-shn.de

Brückenstraße 13
 09111 Chemnitz


Entwurfsersteller: Gäbber	Berater: Gäbber	gezeichnet: KB	Maßstab: 1 : 100
letzte Änderung		Erstellungsdatum 19.09.2025	
Dateiname / Blattgröße: H:\Nichtgenehm\BGA_Neichen\2025_04Genehm_Tankstelle-MVA\CAD Neichen54_Überdachung_TK (A3)			

Schnitt A - A

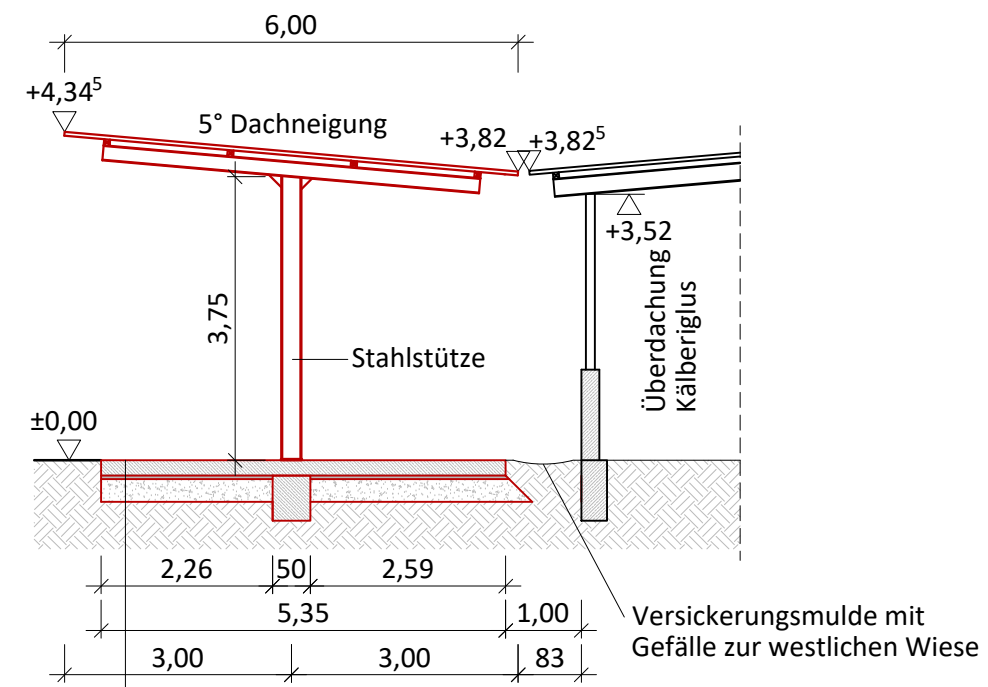


- Bodenaufbau nach Statik
- Stahlbetonplatte nach Statik
- Baufolie
- Sauberkeitsschicht
- Frostschutztragschicht
- Planum / Auffüllung (tragfähiger, verdichteter Baugrund, lagenweise verdichtet)
- Erdrreich / gewachsener Boden



Ansicht von Westen

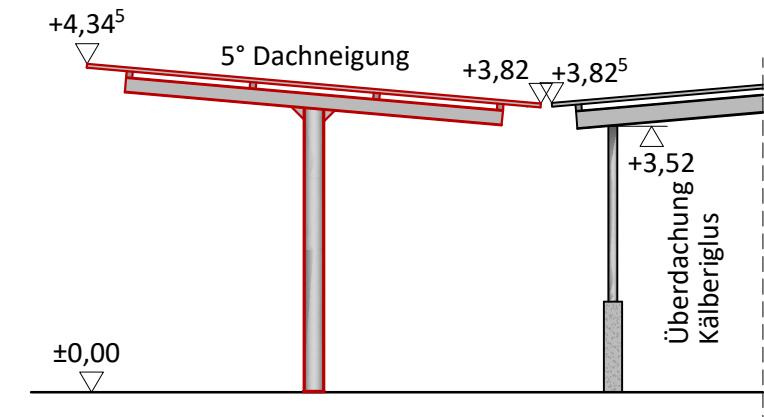

Ansicht von Osten

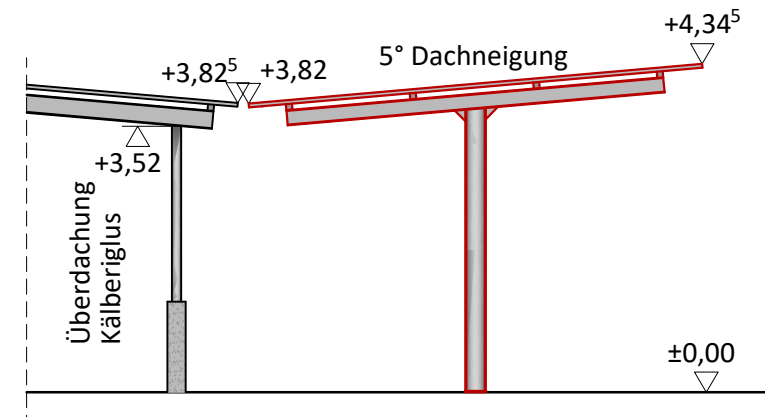

Ansicht von Norden

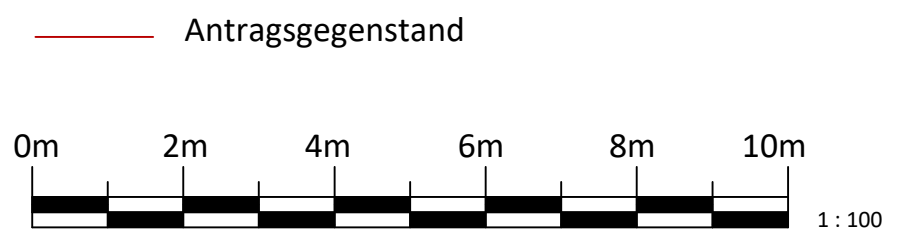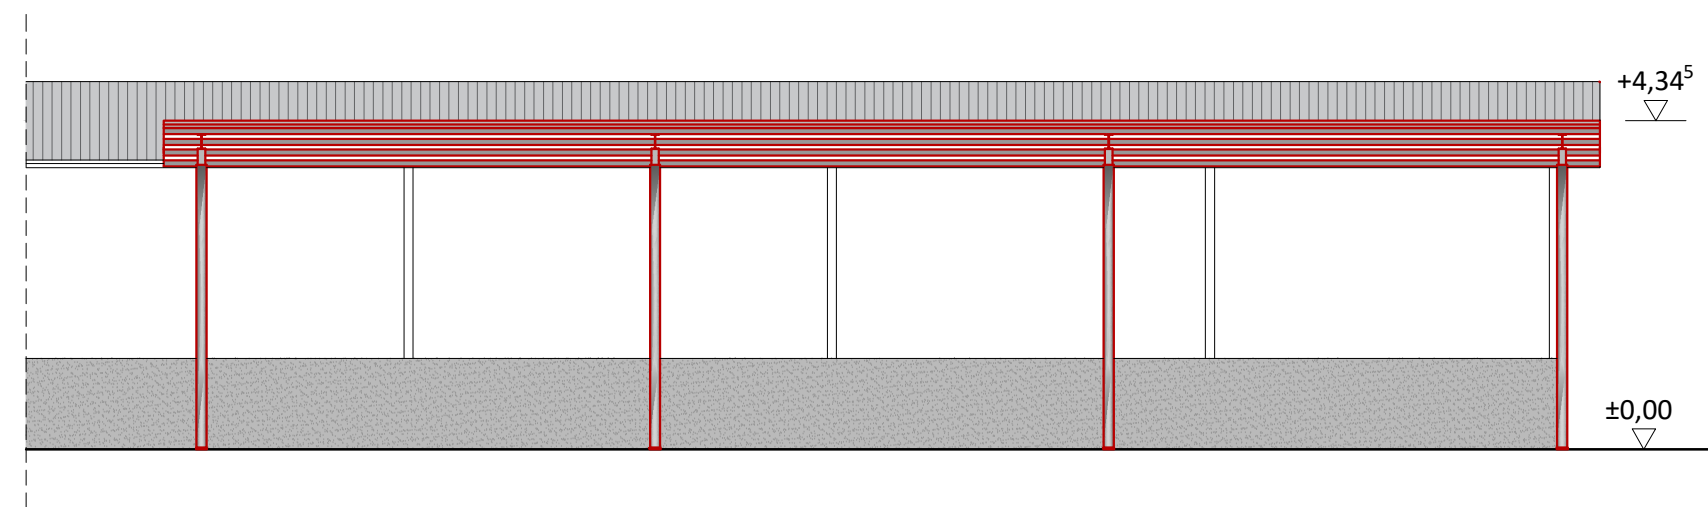

Konstruktion und Gründung erfolgen nach Angaben der Statik.

Die vorliegende Unterlage ist Stand der Genehmigungsplanung und keine Ausführungsplanung!

BEZEICHNUNG: Überdachung Technik - Schnitt A - A und Ansichten -		PROJEKT: Bauantrag nach § 68 SächsBO Errichtung einer überdachten landwirtschaftlichen Tankstelle sowie Überdachungen für Kälberiglus und Technik Standort: Milchviehanlage Neichen	
Urheberrecht <small>Für diese technische Unterlage behalten wir uns alle Rechte vor. Ohne unsere vorherige Zustimmung darf sie weder vervielfältigt noch Dritten zugänglich gemacht werden und sie darf durch den Empfänger oder Dritte auch nicht in anderer Weise mißbräuchlich verwendet werden.</small> Copyright <small>All rights in this technical document are reserved to us</small>		 ingenieure shn Brückenstraße 13 09111 Chemnitz Telefon: +49 371 27195-0 Fax: +49 371 27195-20 E-Mail: info@ib-shn.de Internet: www.ib-shn.de	
Projektziele: Entwurfs-/Fasser: Gäßler Berarbeiter: Gäßler		Index Datum Name letzte Änderung Erstellungsdatum 19.09.2025 Dateiname / Blattgröße: H:\Nichtgenehm\BGA_Neichen\2025_04Genehm_Tankstelle-MVA\CAD_Neichen54 Überdachung_TK (A2k)	
		gezeichnet: KB Maßstab: 1 : 100	

