




Grundriss

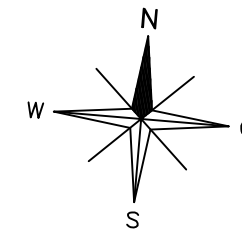


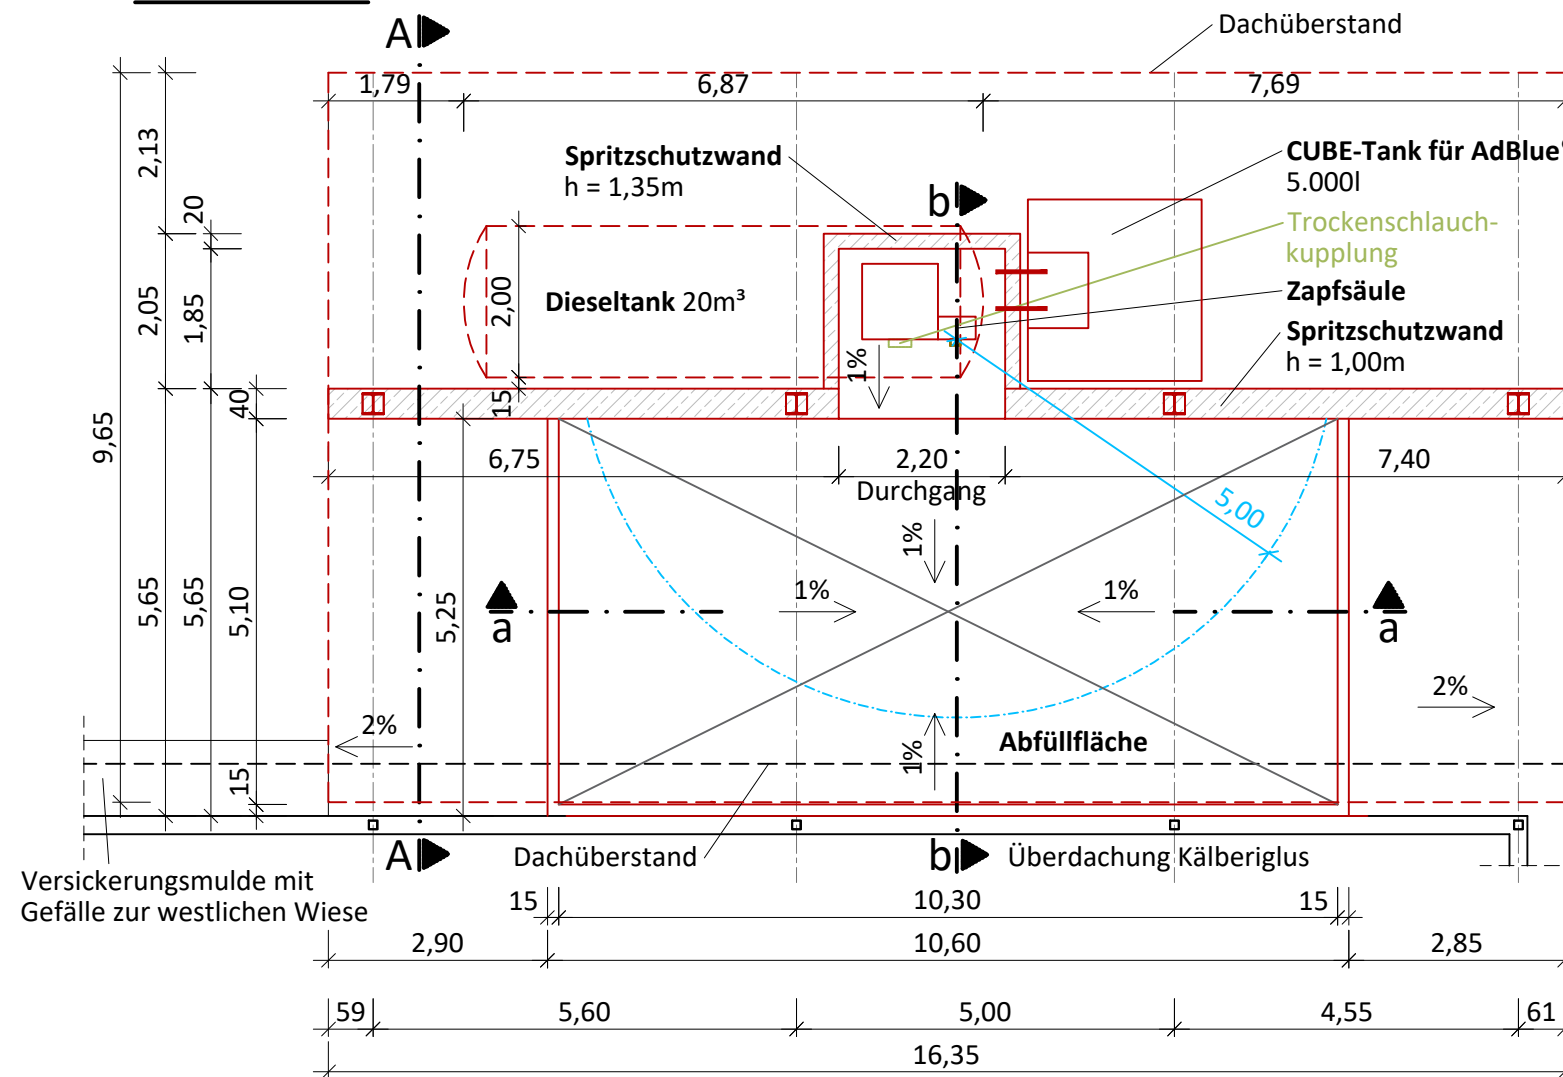

— Antragsgegenstand
 - - - - - Wirkungsbereich

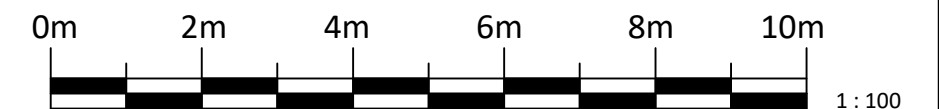


Konstruktion und Gründung erfolgen nach Angaben der Statik.

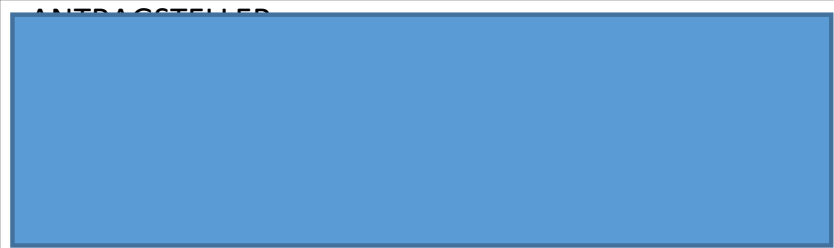
Die vorliegende Unterlage ist Stand der Genehmigungsplanung und keine Ausführungsplanung!

ANTRAGSTELLER: 		PROJEKT: Bauantrag nach § 68 SächsBO Errichtung einer überdachten landwirtschaftlichen Tankstelle sowie Überdachungen für Kälberiglus und Technik Standort: Milchviehanlage Neichen					
BEZEICHNUNG: Überdachung, Abfüllfläche, Dieseltank - Grundriss -							
Urheberschutz <small>Für diese technische Unterlage behalten wir uns alle Rechte vor. Ohne unsere vorherige Zustimmung darf sie weder vervielfältigt noch Dritten zugänglich gemacht werden und sie darf durch den Empfänger oder Dritte auch nicht in anderer Weise mißbräuchlich verwendet werden.</small>		Index <table border="1"> <thead> <tr> <th>Datum</th> <th>Name</th> </tr> </thead> <tbody> <tr> <td> </td> <td> </td> </tr> </tbody> </table>	Datum	Name			Maßstab 1 : 100
Datum	Name						
Copyright <small>All rights in this technical document are reserved to us</small>	Telefon: +49 371 27195-0 Fax: +49 371 27195-20 E-Mail: info@ib-shn.de Internet: www.ib-shn.de	Brückenstraße 13 09111 Chemnitz	letzte Änderung gezeichnet: KB Erstellungsdatum 19.09.2025 Dateiname / Blattgröße: H:\Nichtgenehm\BGA_Neichen\2025_04Genehm_Tankstelle-MVA\CAD Neichen52_Tankstelle (A3)				



Ansicht von Westen

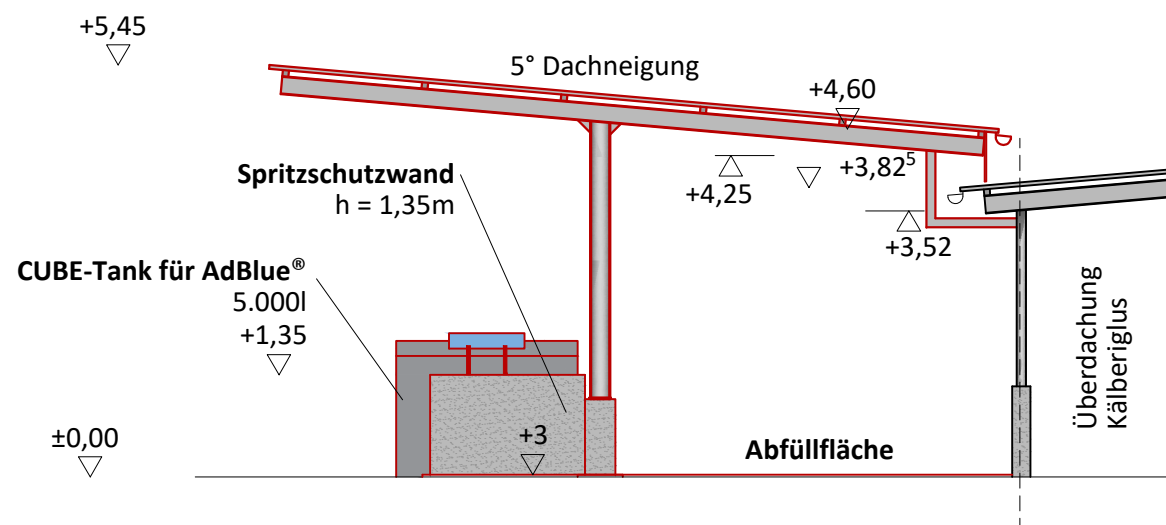

Ansicht von Osten

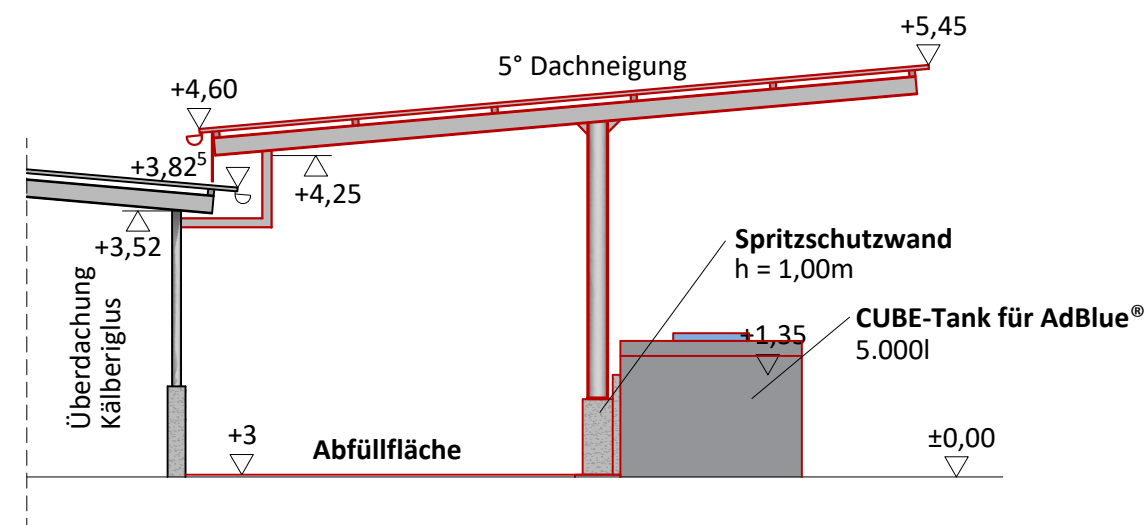

Ansicht von Norden

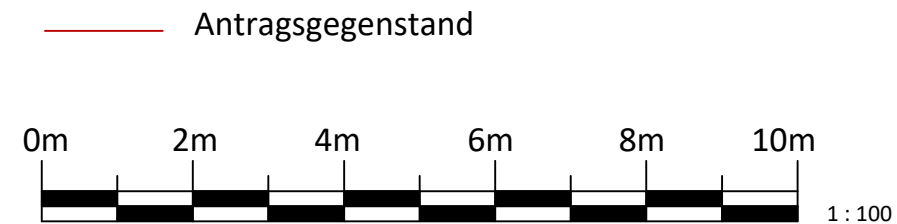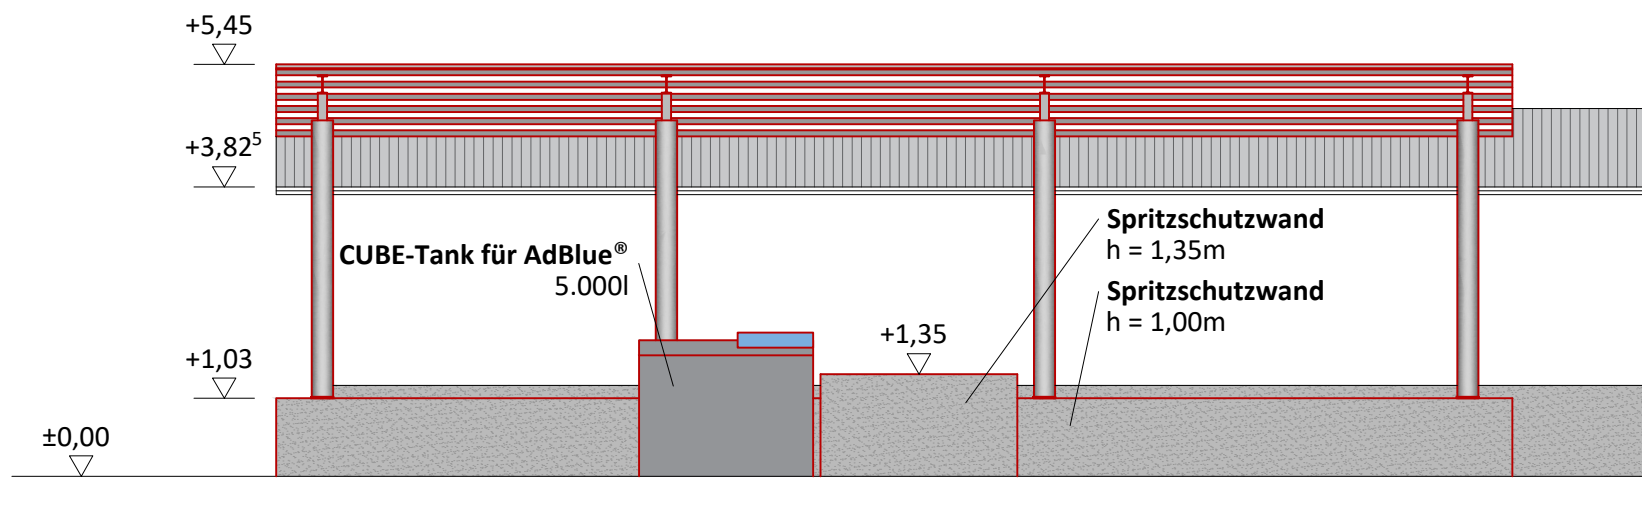

Konstruktion und Gründung erfolgen nach Angaben der Statik.

Die vorliegende Unterlage ist Stand der Genehmigungsplanung und keine Ausführungsplanung!

BEZEICHNUNG:

Überdachung, Abfüllfläche, Dieseltank
- Ansichten -

Urheberschutz

Für diese technische Unterlage behalten wir uns alle Rechte vor. Ohne unsere vorherige Zustimmung darf sie weder vervielfältigt noch Dritten zugänglich gemacht werden und sie darf durch den Empfänger oder Dritte auch nicht in anderer Weise mißbräuchlich verwendet werden.

Copyright

All rights in this technical document are reserved to us

ingenieure **shn**
bau-anlagen-umwelttechnik

Telefon: +49 371 27195-0
Fax: +49 371 27195-20
E-Mail: info@ib-shn.de
Internet: www.ib-shn.de

Brückenstraße 13
09111 Chemnitz

PROJEKT:

Bauantrag nach § 68 SächsBO
Errichtung einer überdachten landwirtschaftlichen Tankstelle sowie Überdachungen für Kälberiglus und Technik

Standort: Milchviehanlage Neichen

Index	Datum	Name	
Projektleiter:		Entwurfserfasser:	Berater:
		Gäbler	
letzte Änderung		gezeichnet:	Maßstab
Erstellungsdatum 19.09.2025		KB	1 : 100
Dateiname / Blattgröße: H:\Nichtgenehm\BGA_Neichen\2025_04Genehm_Tankstelle-MVA\CAD Neichen52 Tankstelle (A2)			

