


Anlage 3 zu Vorlagen-Nr.: 2025/BA/44

Dachgeschoss

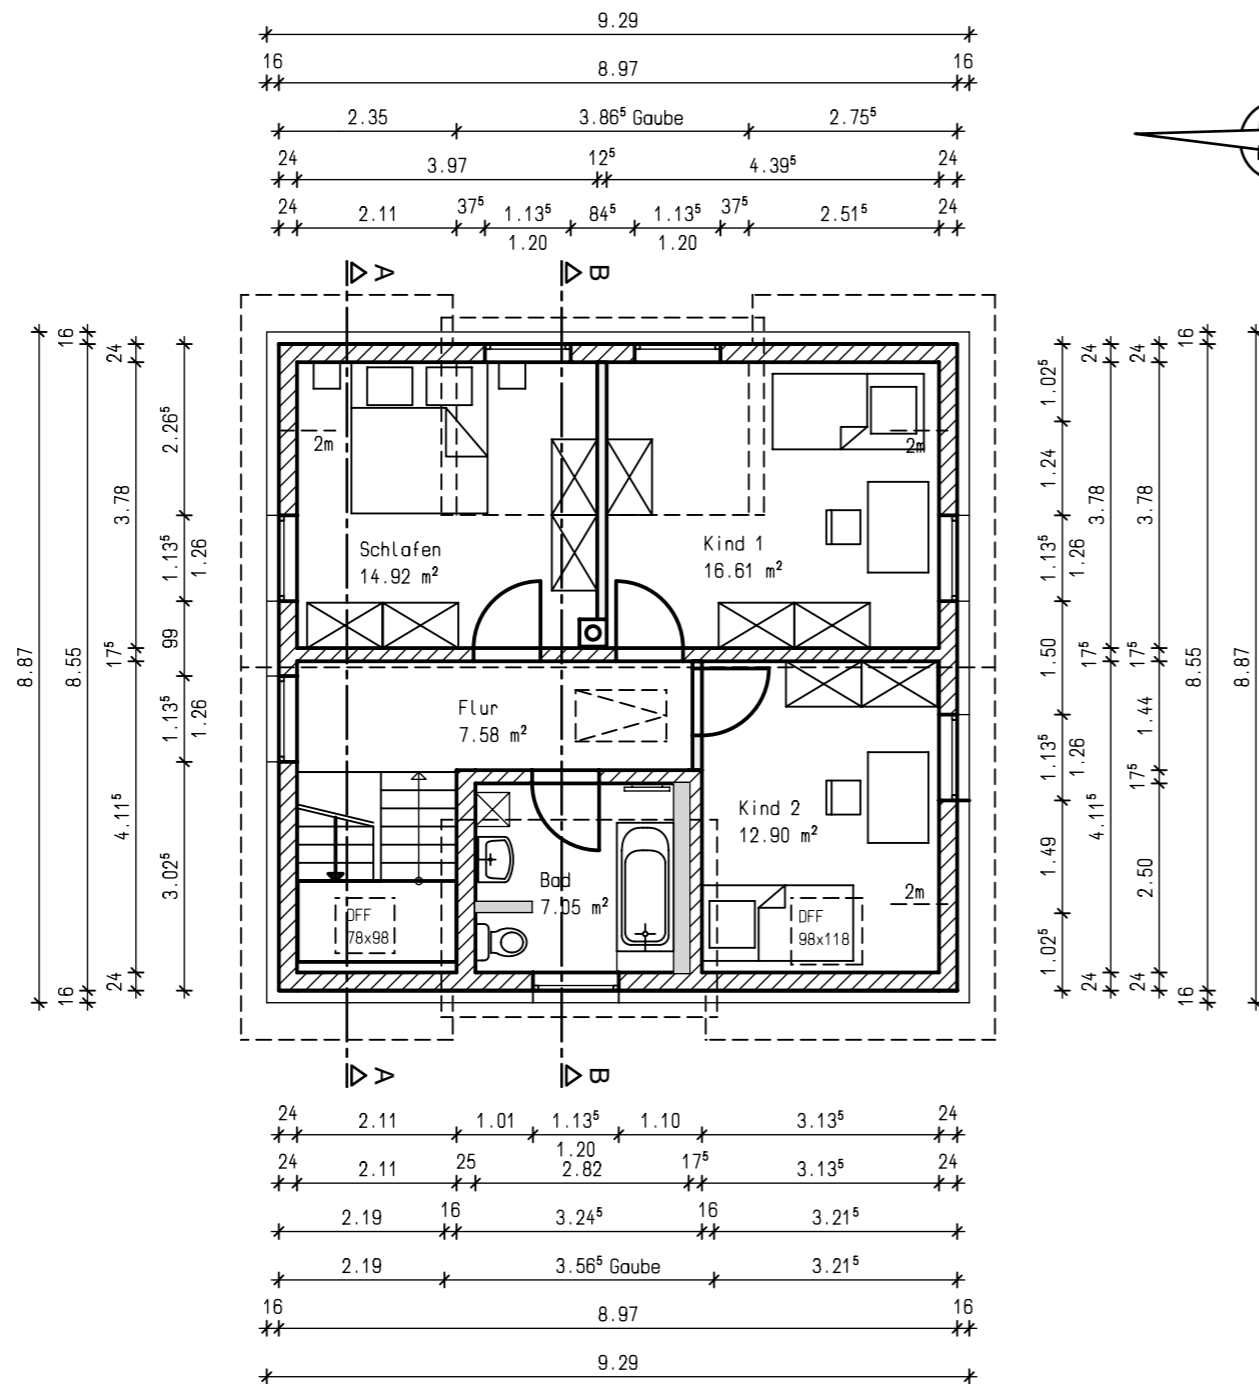

Tektur zur Planung vom 19.03.2025:

- > Kniestock im DG h = 1,00 m
- > Änderung Dachneigung auf 42°

Dipl.-Ing.(TH) **Ingenieurbüro für Bauwesen**
Lutz Rosenberger
 Brunnenplatz 1
 07927 Hirschberg
 fon 036644 - 21382
 LR mobil 0172-952395
 MR mobil 01520-7473961
 ib-rosenberger@t-online.de

Bauplanung - Statik u. Tragwerksplanung - Baubetreuung

| | | | |
|---|--|---|---------------------|
| Genehmigungsplanung | | Projekt-Nr. 2308-2-55-Schm | |
| Darstellung: Grundriss Dachgeschoss | | Bauvorhaben: Umbau und Sanierung Wohnhaus Siedlerstraße 9 Flurst.-Nr. 448/1 04687 Trebsen, OT Seelingstädt | |
| | | Bearbeiter Lutz Ro. | Maßstab: 1 : 100 |