



Anlage 3 zur Vorlagen-Nr.: 2025/BA/38

Grundriss

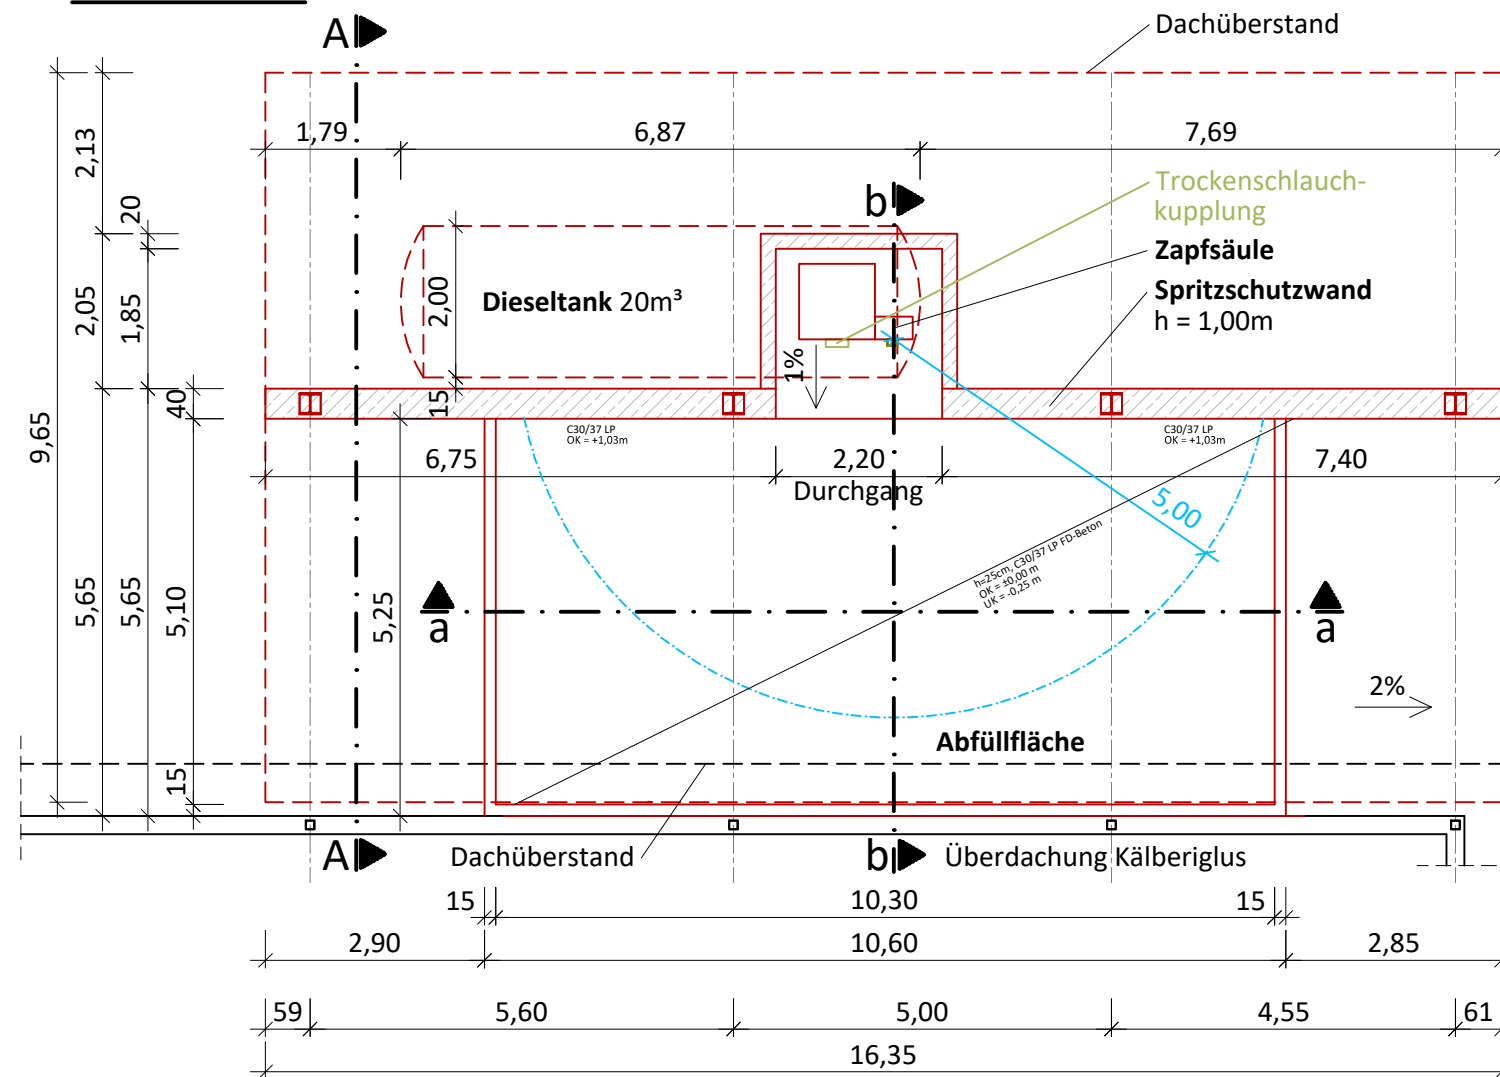

— Antragsgegenstand
 - - - Wirkungsbereich

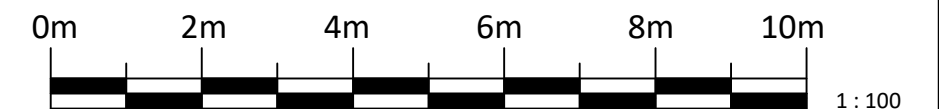

Konstruktion und Gründung erfolgen nach Angaben der Statik.

Die vorliegende Unterlage ist Stand der Genehmigungsplanung und keine Ausführungsplanung!

ANTRAGSTELLER:



Landwirtschaftsbetrieb
Uwe Kupfer und Olaf Kupfer GbR
 Neichen
 Ernst-Thälmann-Straße 12
 04687 Trebsen

PROJEKT:

Bauantrag nach § 68 SächsBO
 Errichtung einer überdachten landwirtschaftlichen Tankstelle sowie Überdachungen für Kälberiglus und Technik
 Standort: Milchviehanlage Neichen

BEZEICHNUNG:

Überdachung, Abfüllfläche, Dieseltank
 - Grundriss -

Urheberschutz

Für diese technische Unterlage behalten wir uns alle Rechte vor. Ohne unsere vorherige Zustimmung darf sie weder vervielfältigt noch Dritten zugänglich gemacht werden und sie darf durch den Empfänger oder Dritte auch nicht in anderer Weise mißbräuchlich verwendet werden.

Copyright

All rights in this technical document are reserved to us


ingenieure **shn**
 bau-anlagen-umwelttechnik

Telefon: +49 371 27195-0
 Fax: +49 371 27195-20
 E-Mail: info@ib-shn.de
 Internet: www.ib-shn.de


Brückenstraße 13
 09111 Chemnitz

Index	Datum	Name
Projektleiter:		
Entwurfsverfasser:		
Berater:		
Gäbler		
letzte Änderung		gezeichnet:
Erstellungsdatum 04.04.2025		gezeichnet: KB
Dateiname / Blattgröße:		Maßstab
H:\Nichtgenehm\BGA_Neichen\2025_04Genehm_Tankstelle-MVA\CAD Neichen52_Tankstelle (A3)		1 : 100



Ansicht von Westen

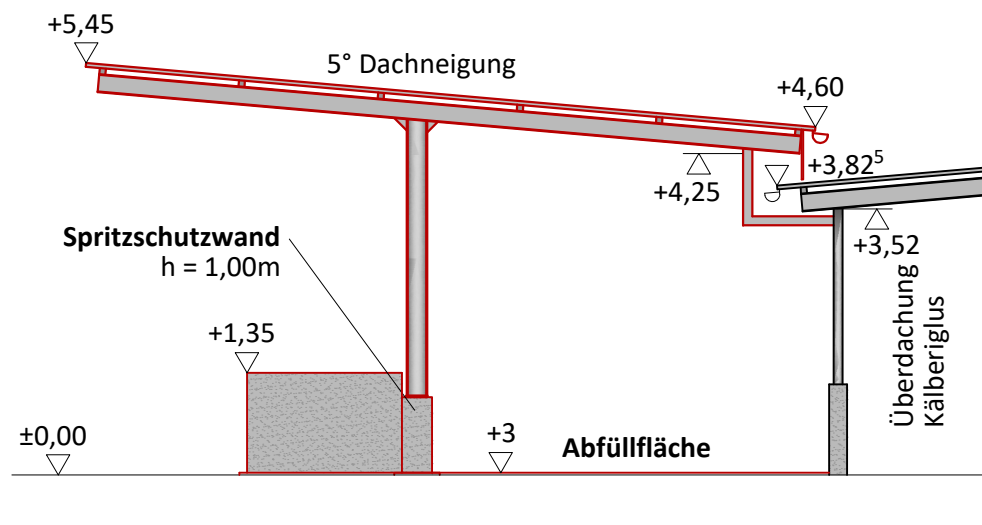

Ansicht von Osten

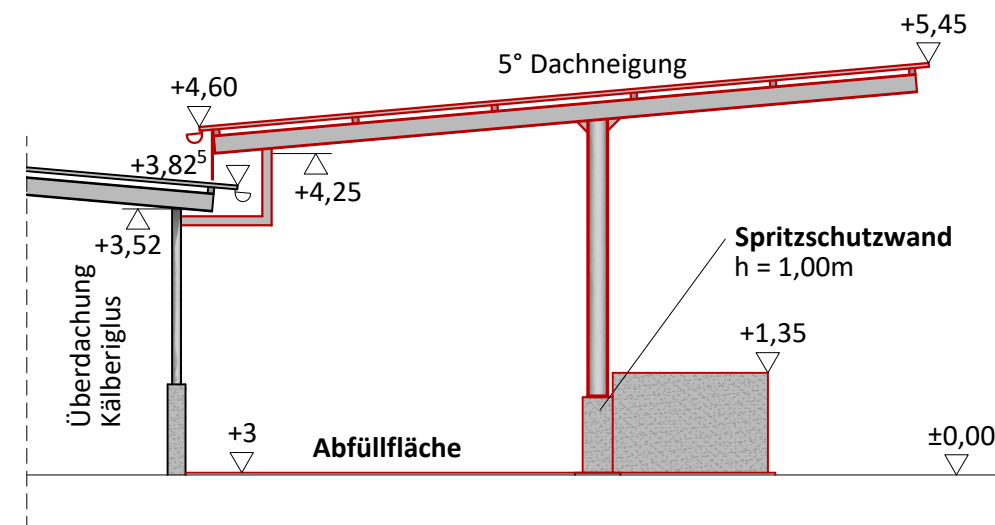

Ansicht von Norden

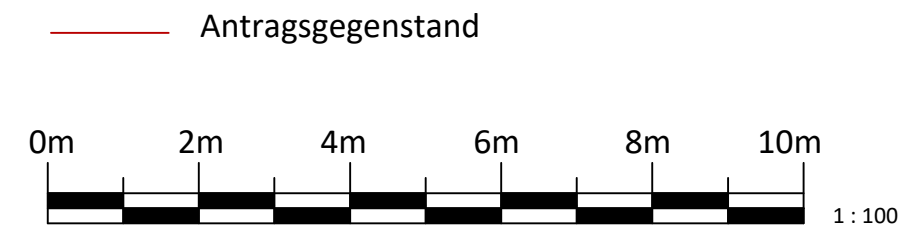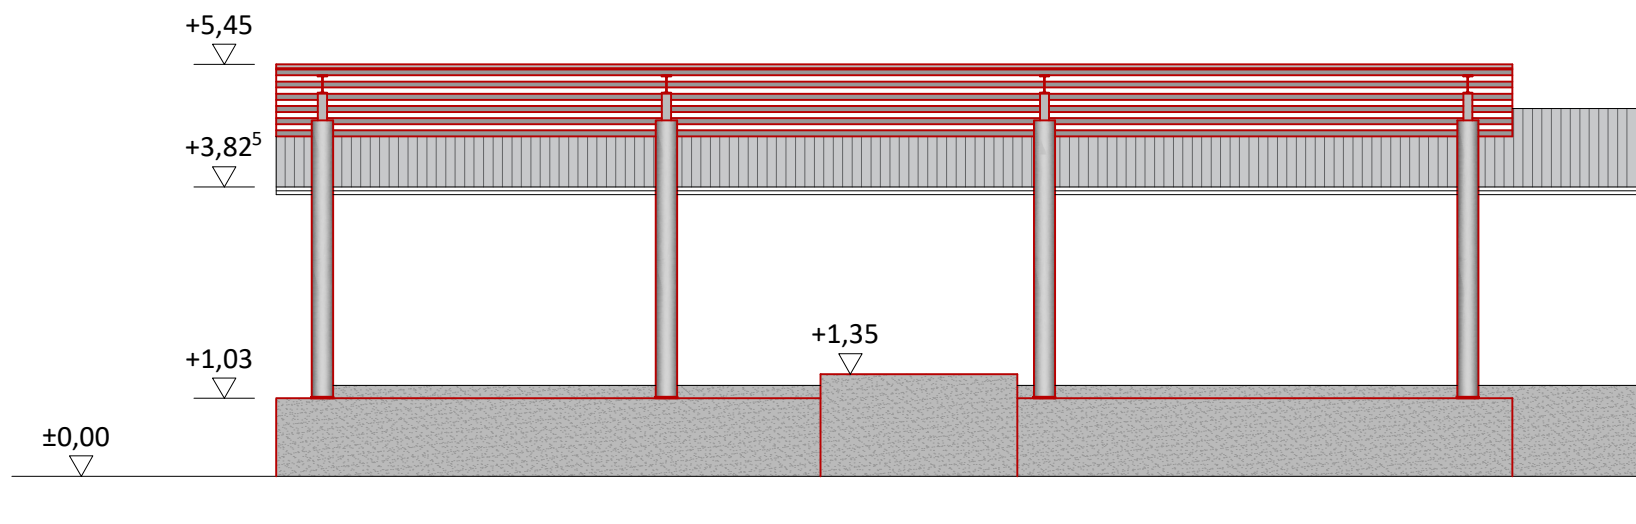


Konstruktion und Gründung erfolgen nach Angaben der Statik.



Die vorliegende Unterlage ist Stand der Genehmigungsplanung und keine Ausführungsplanung!

ANTRAGSTELLER:  Landwirtschaftsbetrieb Uwe Kupfer und Olaf Kupfer GbR Neichen Ernst-Thälmann-Straße 12 04687 Trebsen		PROJEKT: Bauantrag nach § 68 SächsBO Errichtung einer überdachten landwirtschaftlichen Tankstelle sowie Überdachungen für Kälberiglus und Technik Standort: Milchviehanlage Neichen	
BEZEICHNUNG: Überdachung, Abfüllfläche, Dieseltank - Ansichten -			
Urheberrecht Für diese technische Unterlage behalten wir uns alle Rechte vor. Ohne unsere vorherige Zustimmung darf sie weder vervielfältigt noch Dritten zugänglich gemacht werden und sie darf durch den Empfänger oder Dritte auch nicht in anderer Weise mißbräuchlich verwendet werden. Copyright All rights in this technical document are reserved to us		 Telefon: +49 371 27195-0 Fax: +49 371 27195-20 E-Mail: info@ib-shn.de Internet: www.ib-shn.de Brückenstraße 13 09111 Chemnitz	
Index	Datum	Name	
Projektileiter:		Entwurfverfasser: Berarbeiter:	
		Gäbler	
letzte Änderung		gezeichnet:	Maßstab
Erstellungsdatum 04.04.2025		KB	1 : 100
Dateiname / Blattgröße: H:\Nichtgenehm\BGA_Neichen\2025_04Genehm_Tankstelle-MVA\CAD Neichen52_Tankstelle (A2)			

Schnitt A - A

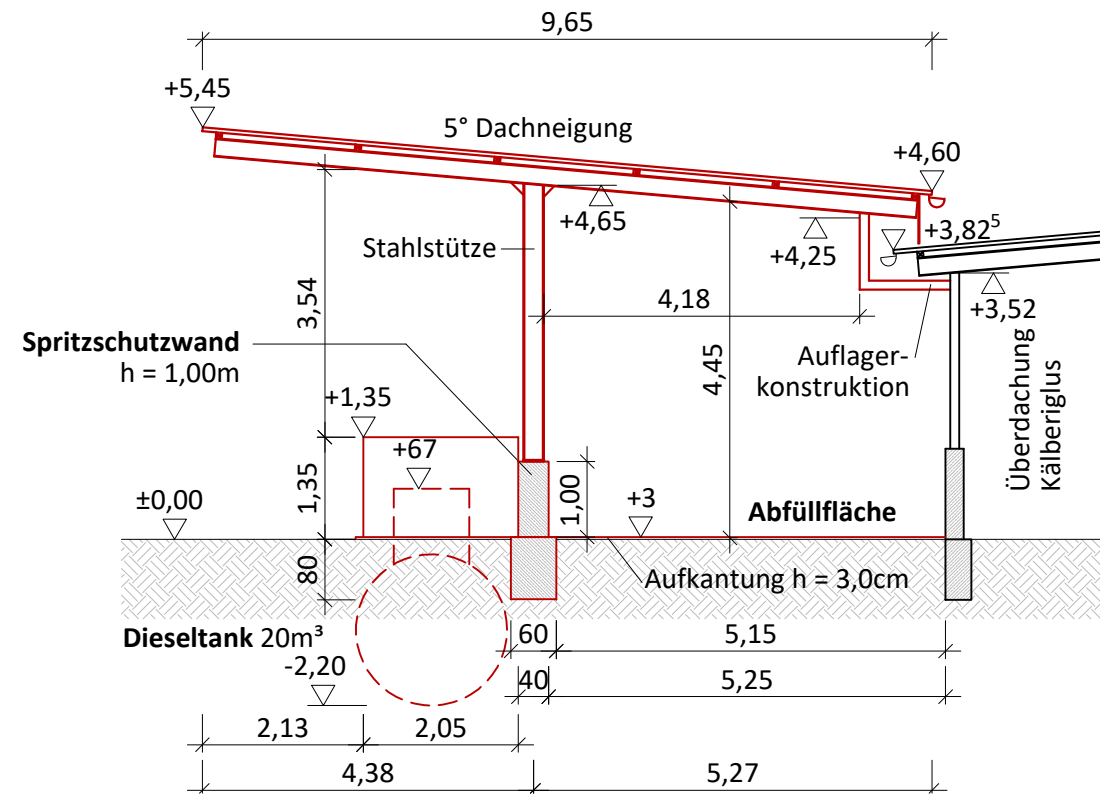


Detailschnitt a - a Abfüllfläche/ Zapfsäule

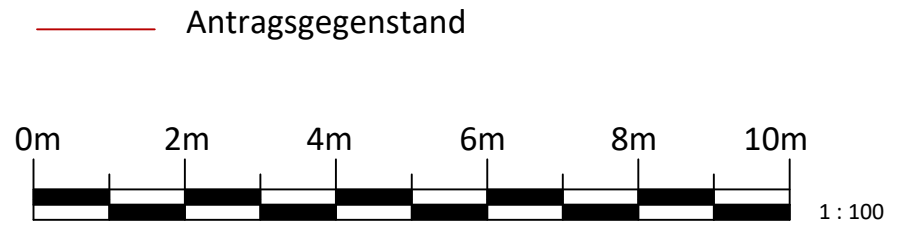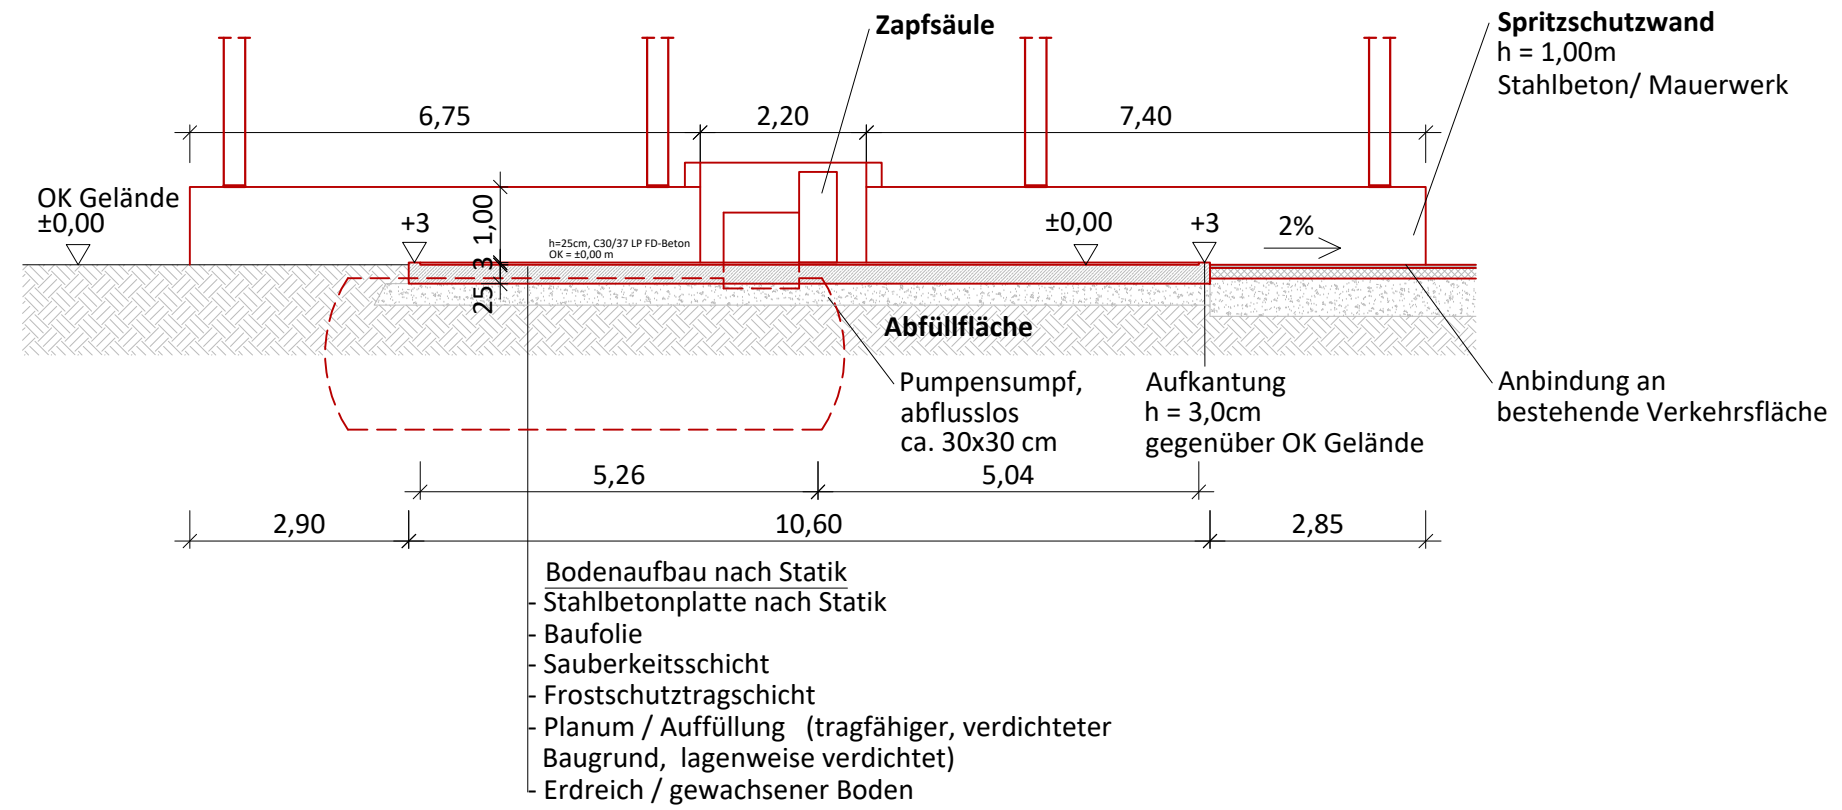


Detail Dieseltank


Draufsicht

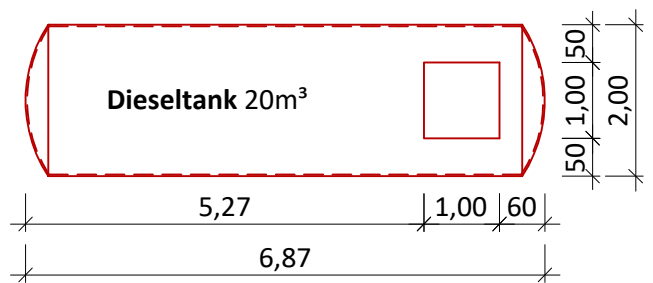


Vorderansicht

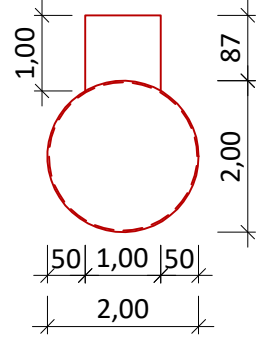

Seitenansicht

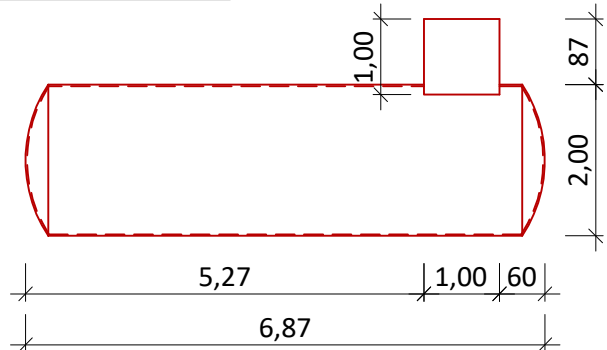


Detailschnitt b - b Abfüllfläche/ Zapfsäule

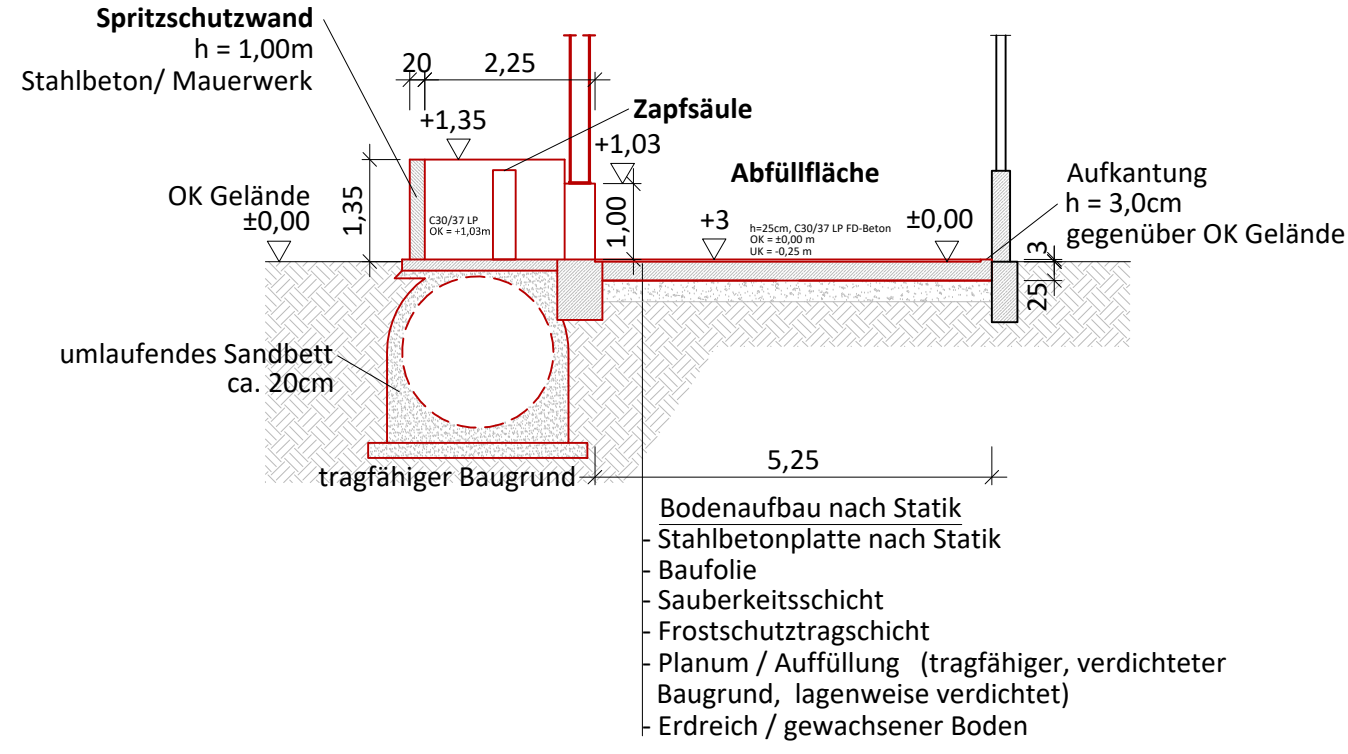


Konstruktion und Gründung erfolgen nach Angaben der Statik.
Die vorliegende Unterlage ist Stand der Genehmigungsplanung und keine Ausführungsplanung!

ANTRAGSTELLER: Landwirtschaftsbetrieb Uwe Kupfer und Olaf Kupfer GbR Neichen Ernst-Thälmann-Straße 12 04687 Trebsen	PROJEKT: Bauantrag nach § 68 SächsBO Errichtung einer überdachten landwirtschaftlichen Tankstelle sowie Überdachungen für Kälberglus und Technik Standort: Milchviehanlage Neichen		
	BEZEICHNUNG: Überdachung, Abfüllfläche, Dieseltank - Schnitt A - A, Detailschnitte, Detail Dieseltank -		
Urheberrecht Für diese technische Unterlage behalten wir uns alle Rechte vor. Ohne unsere vorherige Zustimmung darf sie weder vervielfältigt noch Dritten zugänglich gemacht werden und sie darf durch den Empfänger oder Dritte auch nicht in anderer Weise mißbräuchlich verwendet werden. Copyright All rights in this technical document are reserved to us	ingenieure shn bau-anlagen-umwelttechnik	Telefon: +49 371 27195-0 Fax: +49 371 27195-20 E-Mail: info@ib-shn.de Internet: www.ib-shn.de	Brückenstraße 13 09111 Chemnitz
Index Datum Name	Erstellungsdatum 04.04.2025 Dateiname / Blattgröße: H:\Nichtgenehm\BGA_Neichen\2025_04Genehm_Tankstelle-MVA\CAD_Neichen52_Tankstelle (A2k)	Maßstab 1 : 100	Gähler

Grundriss

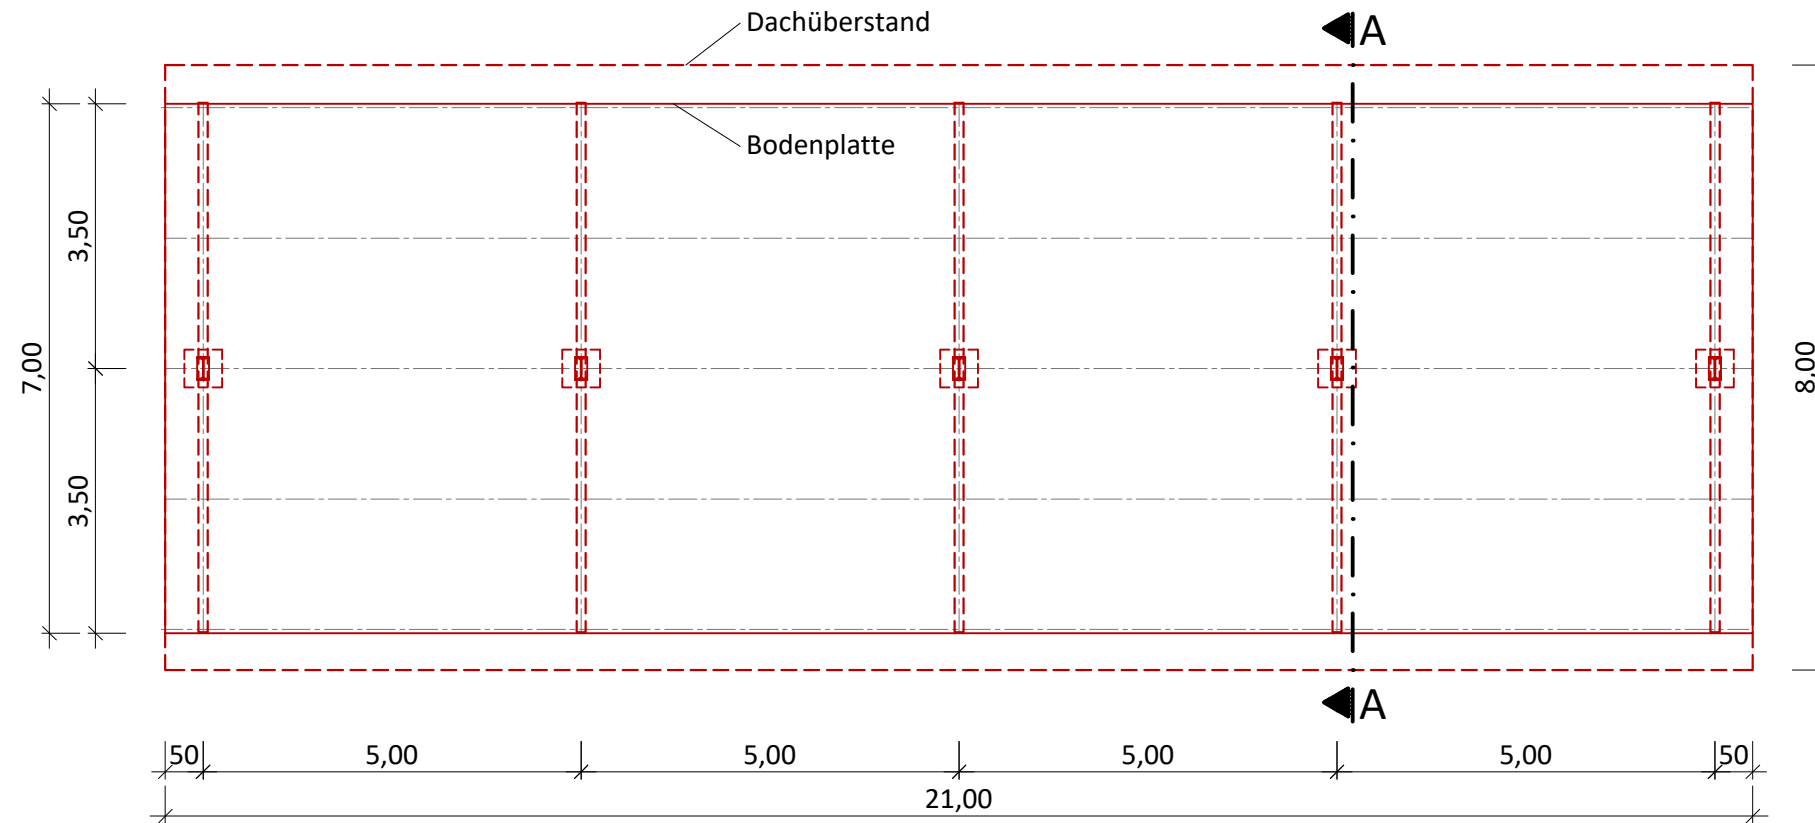

— Antragsgegenstand

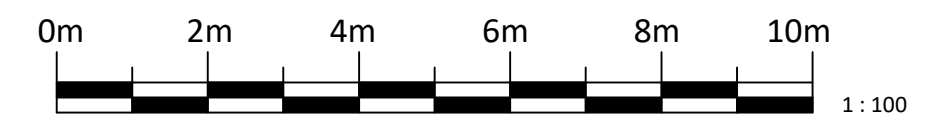


Konstruktion und Gründung erfolgen nach Angaben der Statik.


Die vorliegende Unterlage ist Stand der Genehmigungsplanung und keine Ausführungsplanung!

ANTRAGSTELLER:  Landwirtschaftsbetrieb Uwe Kupfer und Olaf Kupfer GbR Neichen Ernst-Thälmann-Straße 12 04687 Trebsen	PROJEKT: Bauantrag nach § 68 SächsBO Errichtung einer überdachten landwirtschaftlichen Tankstelle sowie Überdachungen für Kälberiglus und Technik Standort: Milchviehanlage Neichen																									
	BEZEICHNUNG: Überdachung Kälberiglus - Grundriss -																									
Urheberrecht <small>Für diese technische Unterlage behalten wir uns alle Rechte vor. Ohne unsere vorherige Zustimmung darf sie weder vervielfältigt noch Dritten zugänglich gemacht werden und sie darf durch den Empfänger oder Dritte auch nicht in anderer Weise mißbräuchlich verwendet werden.</small> Copyright <small>All rights in this technical document are reserved to us</small>	 Telefon: +49 371 27195-0 Fax: +49 371 27195-20 E-Mail: info@ib-shn.de Internet: www.ib-shn.de Brückenstraße 13 09111 Chemnitz																									
	<table border="1"> <thead> <tr> <th>Index</th> <th>Datum</th> <th>Name</th> </tr> </thead> <tbody> <tr><td> </td><td> </td><td> </td></tr> <tr><td> </td><td> </td><td> </td></tr> <tr><td> </td><td> </td><td> </td></tr> <tr><td> </td><td> </td><td> </td></tr> <tr><td> </td><td> </td><td> </td></tr> <tr><td> </td><td> </td><td> </td></tr> <tr><td> </td><td> </td><td> </td></tr> </tbody> </table>	Index	Datum	Name																						Projektleiter: Entwurfsverfasser: Gäßler Berater: Gäßler
Index	Datum	Name																								
letzte Änderung Erstellungsdatum 04.04.2025 Dateiname / Blattgröße: H:\Nichtgenehm\BGA_Neichen\2025_04Genehm_Tankstelle-MVA\CAD Neichen53 ÜD Kälberiglus (A3)		gezeichnet: Maßstab 1 : 100																								


Schnitt A - A

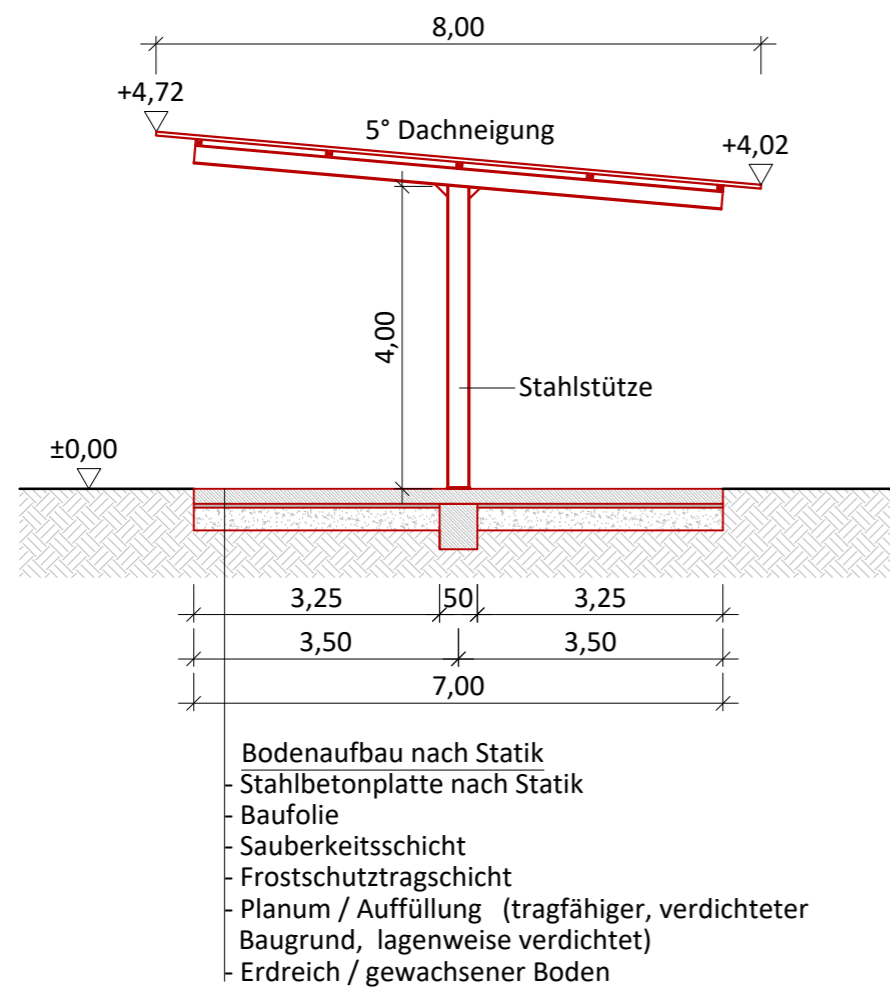


Ansicht von Süd-Osten

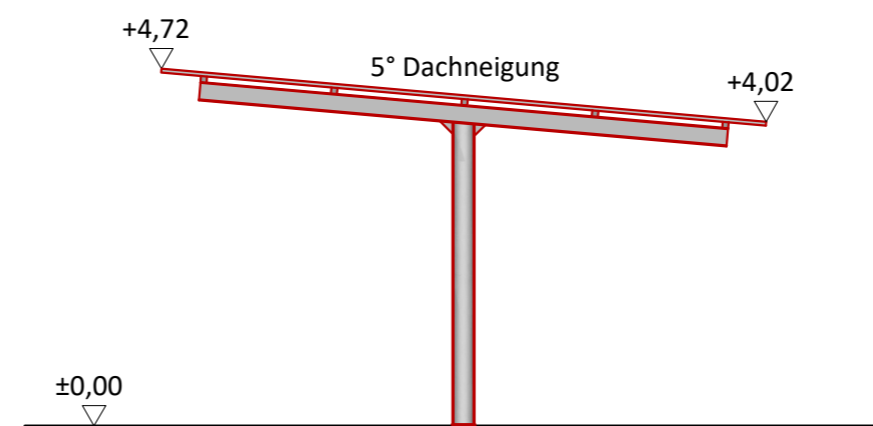


Ansicht von Nord-Westen

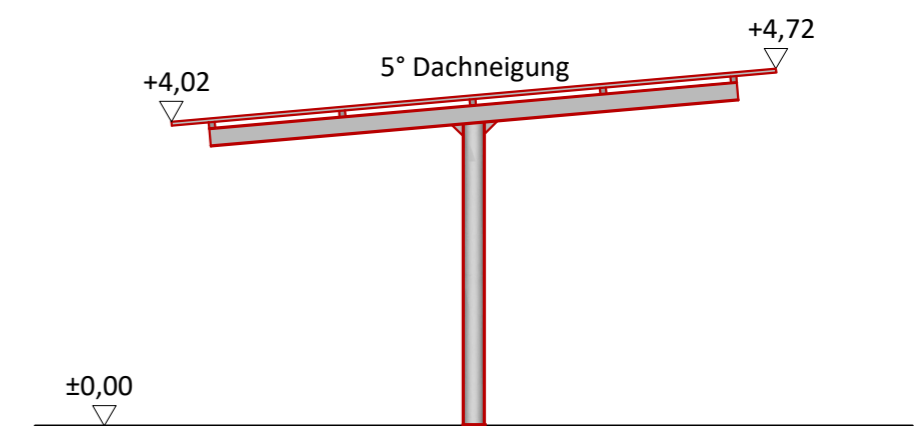


Ansicht von Nord-Osten

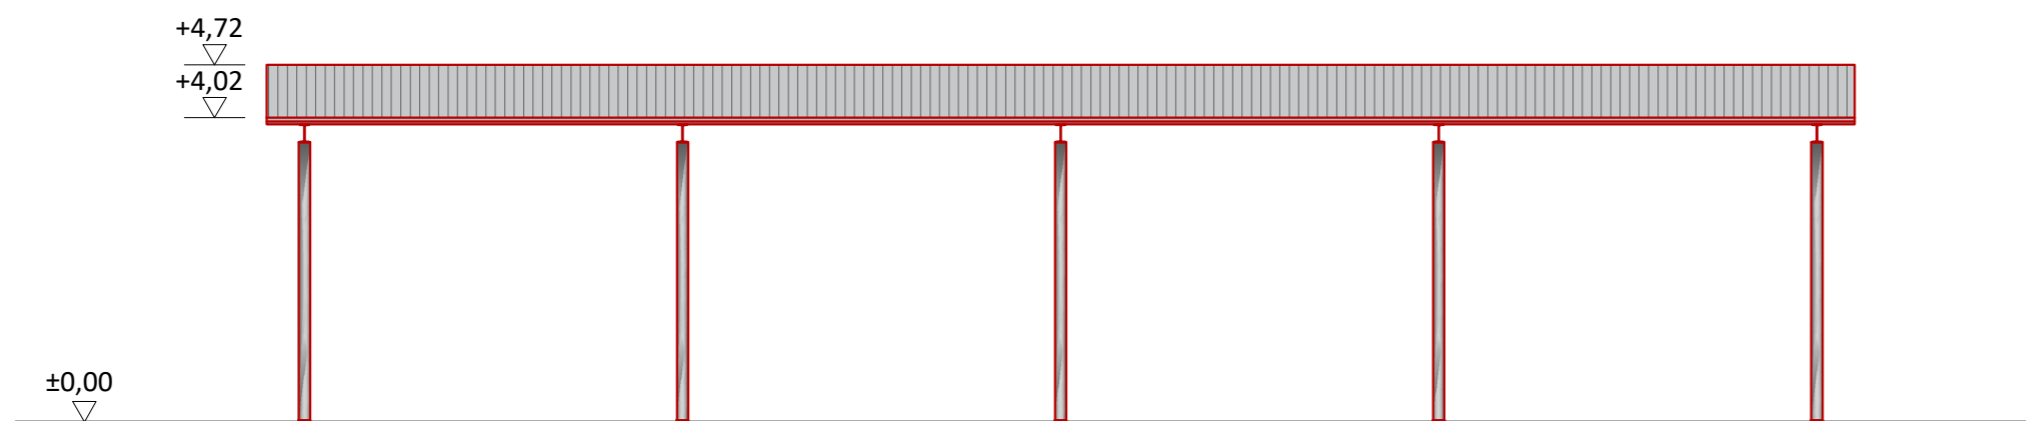

Ansicht von Süd-Westen

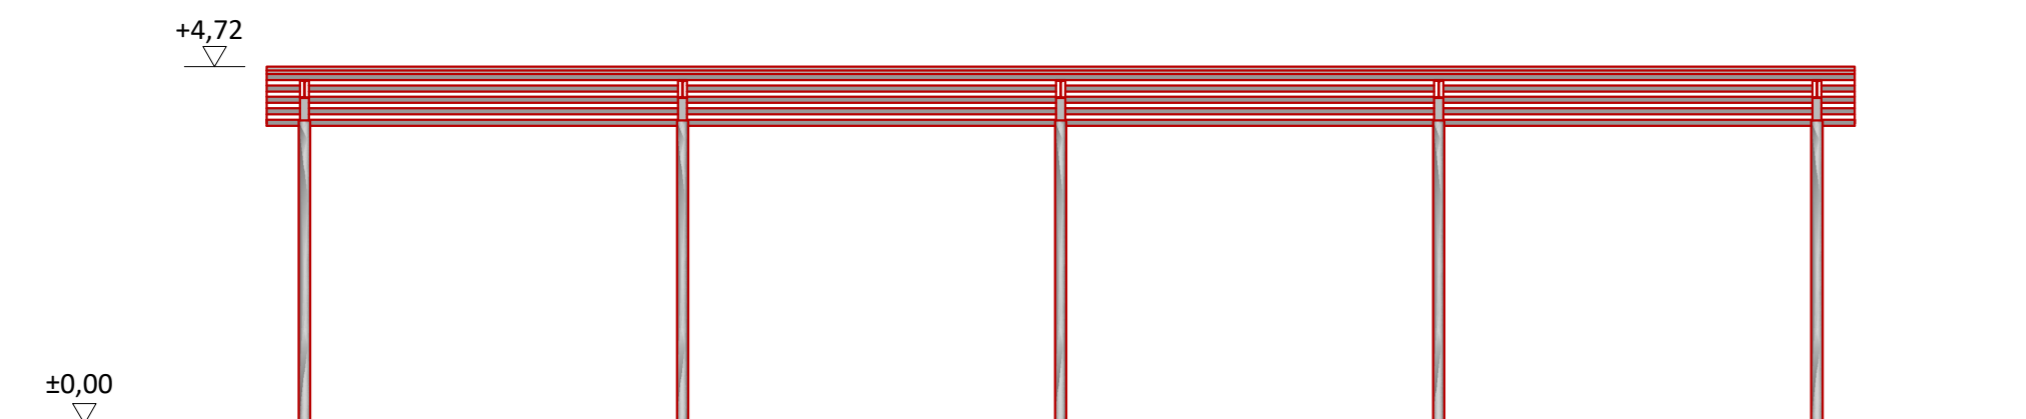

— Antragsgegenstand

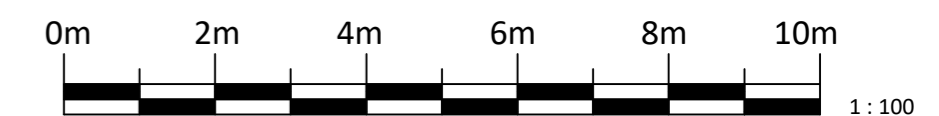


Konstruktion und Gründung erfolgen nach Angaben der Statik.

Die vorliegende Unterlage ist Stand der Genehmigungsplanung und keine Ausführungsplanung!


ANTRAGSTELLER:  Landwirtschaftsbetrieb Uwe Kupfer und Olaf Kupfer GbR Neichen Ernst-Thälmann-Straße 12 04687 Trebsen		PROJEKT: Bauantrag nach § 68 SächsBO Errichtung einer überdachten landwirtschaftlichen Tankstelle sowie Überdachungen für Kälberiglus und Technik Standort: Milchviehanlage Neichen	
BEZEICHNUNG: Überdachung Kälberiglus - Schnitt A - A und Ansichten -			
Urheberrecht Für diese technische Unterlage behalten wir uns alle Rechte vor. Ohne unsere schriftliche Zustimmung darf sie weder vervielfältigt noch Dritten zugänglich gemacht werden und sie darf durch den Empfänger oder Dritte auch nicht in anderer Weise mittelbarlich verwendet werden. Copyright All rights in this technical document are reserved to us.		 Telefon: +49 371 27195-0 Fax: +49 371 27195-20 E-Mail: info@ib-shn.de Internet: www.ib-shn.de Brückenstraße 13 09111 Chemnitz	
Index	Datum	Name	
letzte Änderung		gezeichnet	Maßstab
Erstellungsdatum 04.04.2025		gezeichnet KB	1 : 100
Dateiname / Blattgröße: H:\Nichtgenehm\BGA_Neichen\2025_04Genehm_Tankstelle-MVA\CAD_Neichen53_UD_Kälberiglus (A2)			

Schnitt A - A

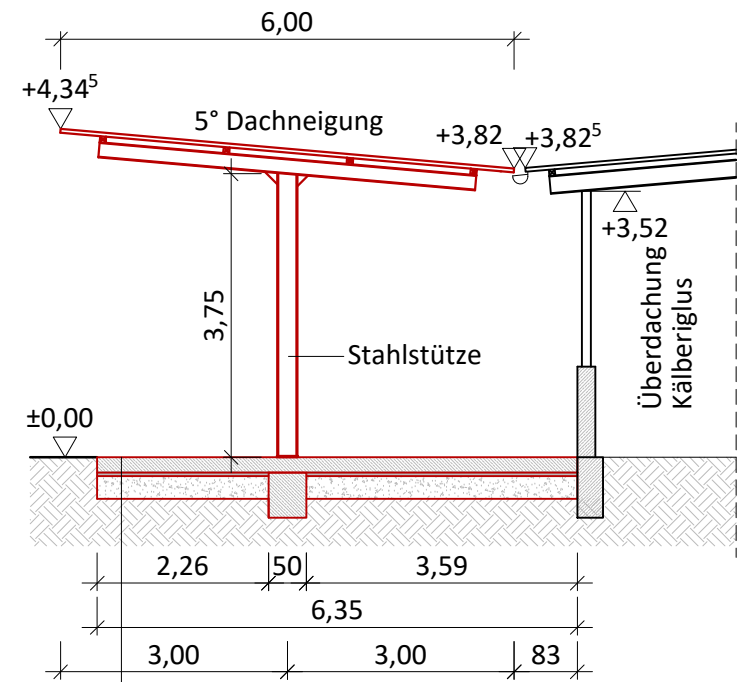


- Bodenaufbau nach Statik
- Stahlbetonplatte nach Statik
- Baufolie
- Sauberkeitsschicht
- Frostschutztragschicht
- Planum / Auffüllung (tragfähiger, verdichteter Baugrund, lagenweise verdichtet)
- Erdreich / gewachsener Boden


Ansicht von Westen

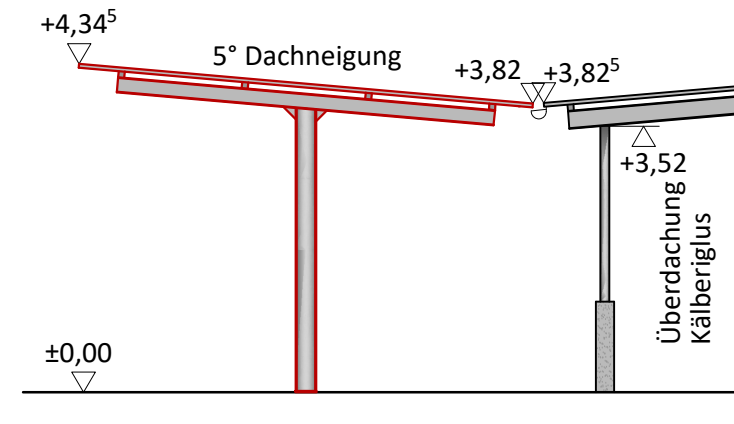


Ansicht von Osten

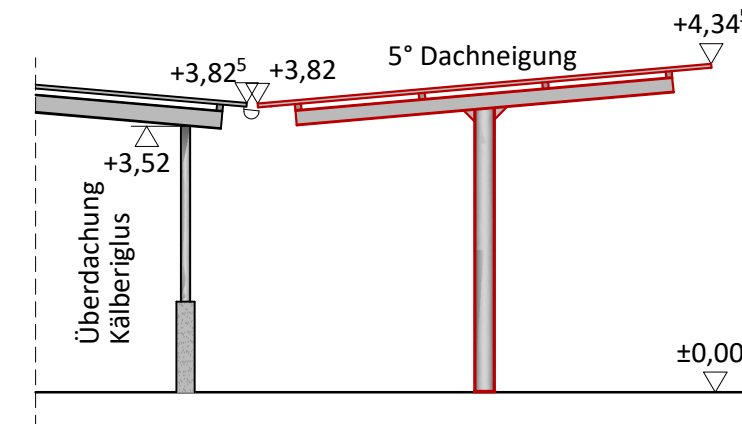

Ansicht von Norden

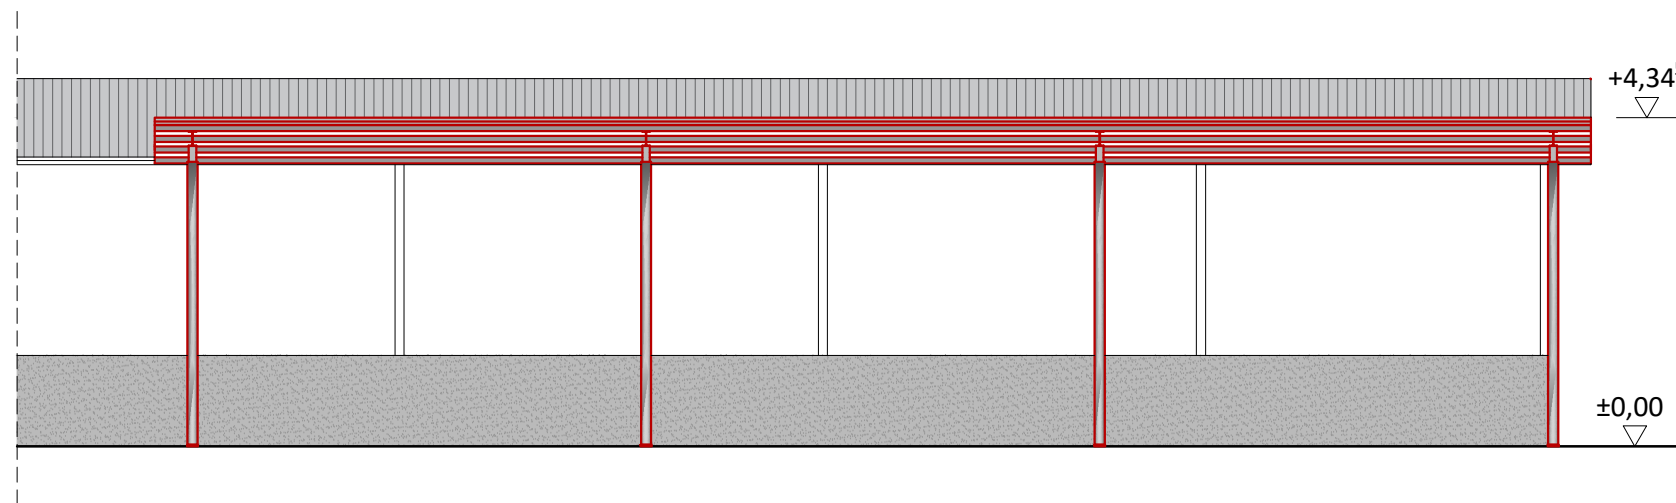

— Antragsgegenstand

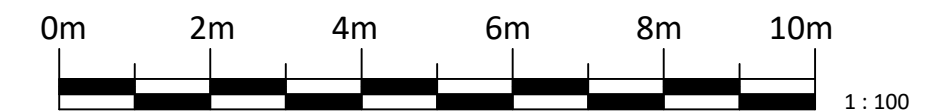

Konstruktion und Gründung erfolgen nach Angaben der Statik.

Die vorliegende Unterlage ist Stand der Genehmigungsplanung und keine Ausführungsplanung!

ANTRAGSTELLER:



Landwirtschaftsbetrieb
Uwe Kopper und Olaf Kopper GbR
 Neichen
 Ernst-Thälmann-Straße 12
 04687 Trebsen

PROJEKT:

Bauantrag nach § 68 SächsBO
 Errichtung einer überdachten landwirtschaftlichen Tankstelle sowie Überdachungen für Kälberiglus und Technik
 Standort: Milchviehanlage Neichen

BEZEICHNUNG:

Überdachung Technik
 - Schnitt A - A und Ansichten -

Urheberschutz

Für diese technische Unterlage behalten wir uns alle Rechte vor. Ohne unsere vorherige Zustimmung darf sie weder vervielfältigt noch Dritten zugänglich gemacht werden und sie darf durch den Empfänger oder Dritte auch nicht in anderer Weise mißbräuchlich verwendet werden.

Copyright

All rights in this technical document are reserved to us



Telefon: +49 371 27195-0
 Fax: +49 371 27195-20
 E-Mail: info@ib-shn.de
 Internet: www.ib-shn.de

Brückenstraße 13
 09111 Chemnitz

Index	Datum	Name	Entwurfer/Verfasser	Berater
			Gäbler	
letzte Änderung			gezeichnet:	Maßstab
Erstellungsdatum 04.04.2025			KB	1 : 100
Dateiname / Blattgröße: H:\Nichtgenehm\BGA_Neichen\2025_04Genehm_Tankstelle-MVA\CAD Neichen54 Überdachung_TK (A2k)				