


Erdgeschoss

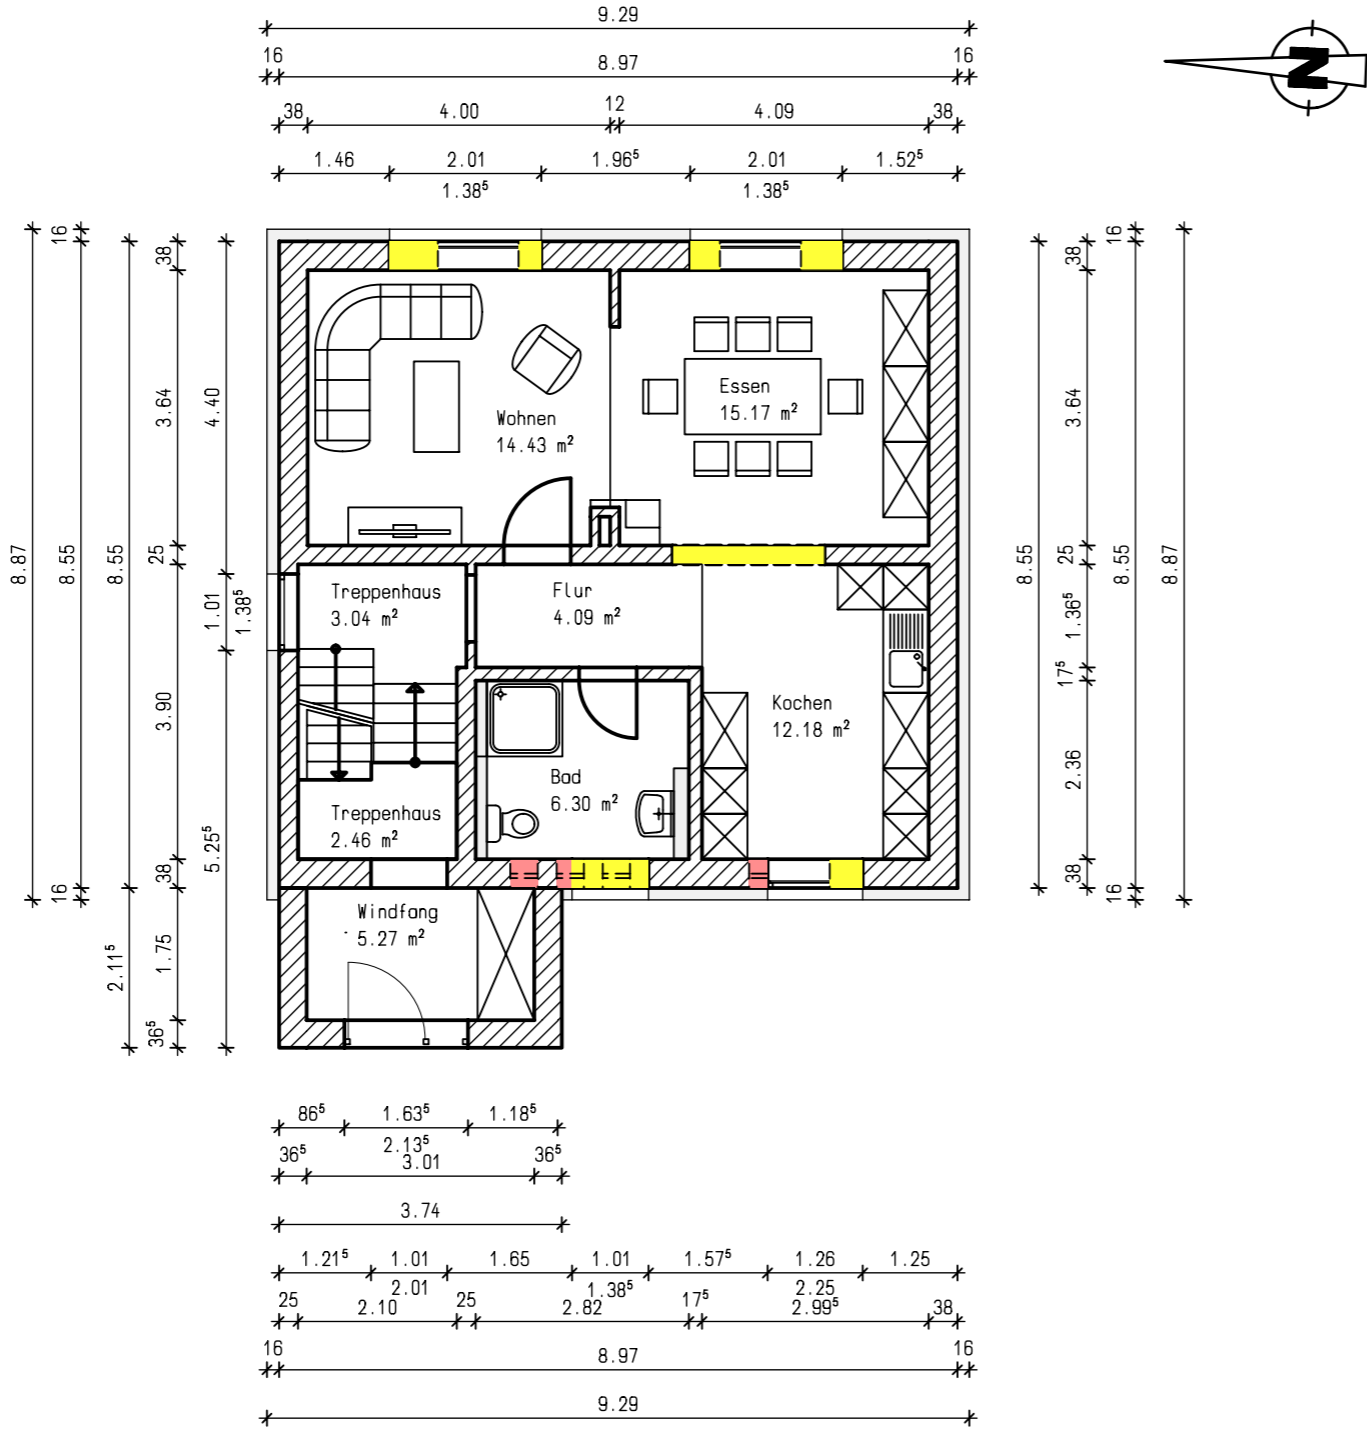


Dipl.-Ing.(TH) Ingenieurbüro für Bauwesen
Lutz Rosenberger
 Brunnenplatz 1
 07927 Hirschberg
 fon 036644 - 21382
 LR mobil 0172-9522395
 MR mobil 01520-7473961
 ib-rosenberger@t-online.de
 Bauplanung - Statik u.Tragwerksplanung - Baubetreuung

Genehmigungsplanung	Projekt-Nr. 2308-2-55-Schm
	Bauvorhaben: Umbau und Sanierung Wohnhaus Siedlerstraße 9 Flurst.-Nr. 448/1 04687 Trebsen, OT Seelingstädt

Darstellung:
Grundriss Erdgeschoss

Bearbeiter Lutz Ro.	Maßstab: 1 : 100	Datum: 19.03.2025	Plan- Nr. 1 - 2
------------------------	---------------------	----------------------	--------------------

Kellergeschoss

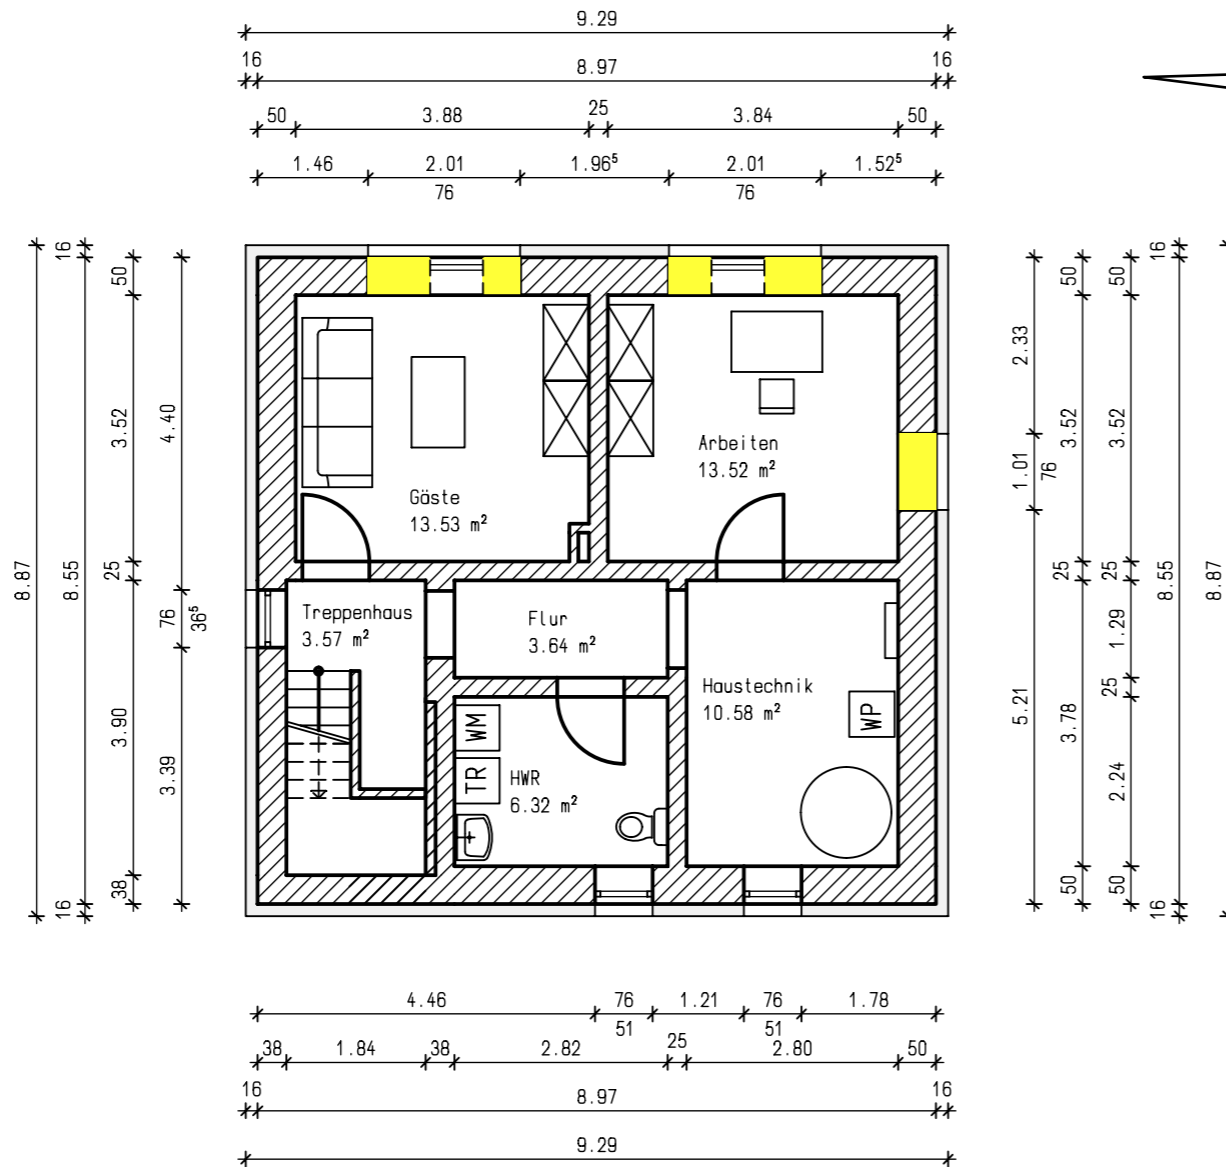



Ingenieurbüro für Bauwesen
 Dipl.-Ing. (TH)
Lutz Rosenberger
 Brunnenplatz 1
 07927 Hirschberg
 fon 036644 - 21382
 LR mobil 0172-9522395
 MR mobil 01520-7473961
 ib-rosenberger@t-online.de
 Bauplanung - Statik u. Tragwerksplanung - Baubetreuung

Genehmigungsplanung	Projekt-Nr. 2308-2-55-Schm
	Bauvorhaben: Umbau und Sanierung Wohnhaus Siedlerstraße 9 Flurst.-Nr. 448/1 04687 Trebsen, OT Seelingstädt

Darstellung:
Grundriss Kellergeschoss

Bearbeiter Lutz Ro.	Maßstab: 1 : 100	Datum: 19.03.2025	Plan- Nr. 1 - 2
------------------------	---------------------	----------------------	--------------------

Dachgeschoss

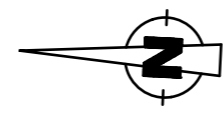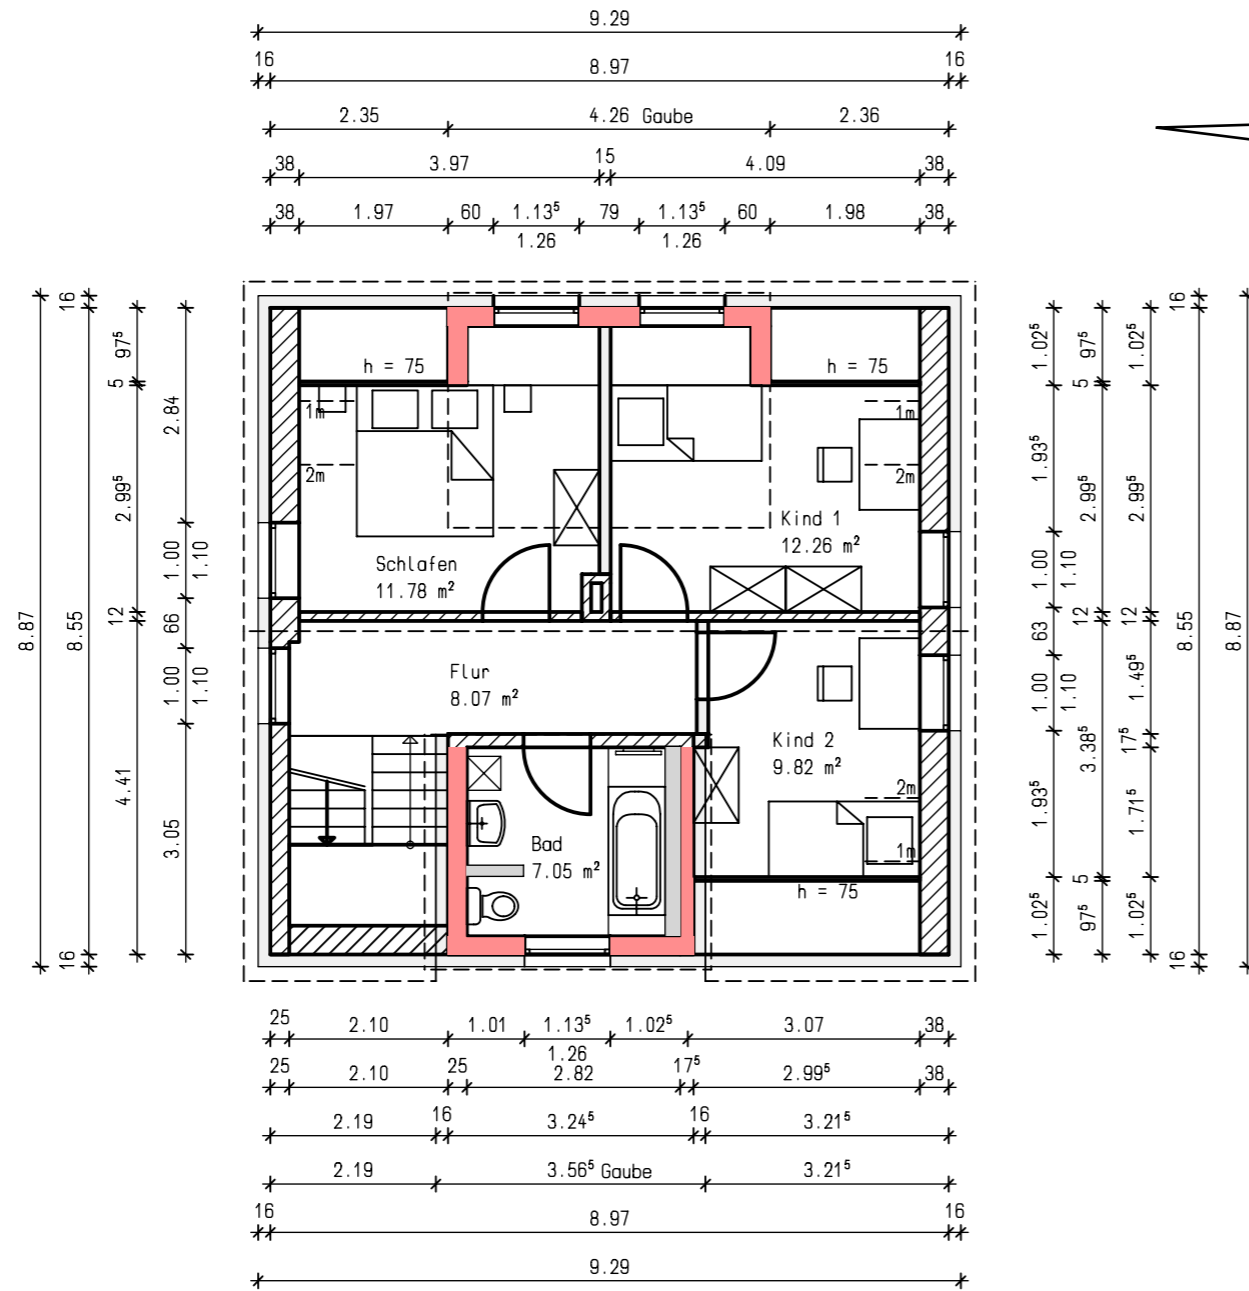

Dipl.-Ing. (TH) **Ingenieurbüro für Bauwesen**
Lutz Rosenberger
 Brunnenplatz 1
 07927 Hirschberg
 fon 036644 - 21382
 LR mobil 0172-9522395
 MR mobil 01520-7473961
 ib-rosenberger@t-online.de


Bauplanung - Statik u. Tragwerksplanung - Baubetreuung

Genehmigungsplanung	Projekt-Nr. 2308-2-55-Schm
	Bauvorhaben: Umbau und Sanierung Wohnhaus Siedlerstraße 9 Flurst.-Nr. 448/1 04687 Trebsen, OT Seelingstädt


Darstellung:
Grundriss Dachgeschoss

Bearbeiter Lutz Ro.	Maßstab: 1 : 100	Datum: 19.03.2025	Plan- Nr. 1 - 4
------------------------	---------------------	----------------------	--------------------


Ansicht Ost

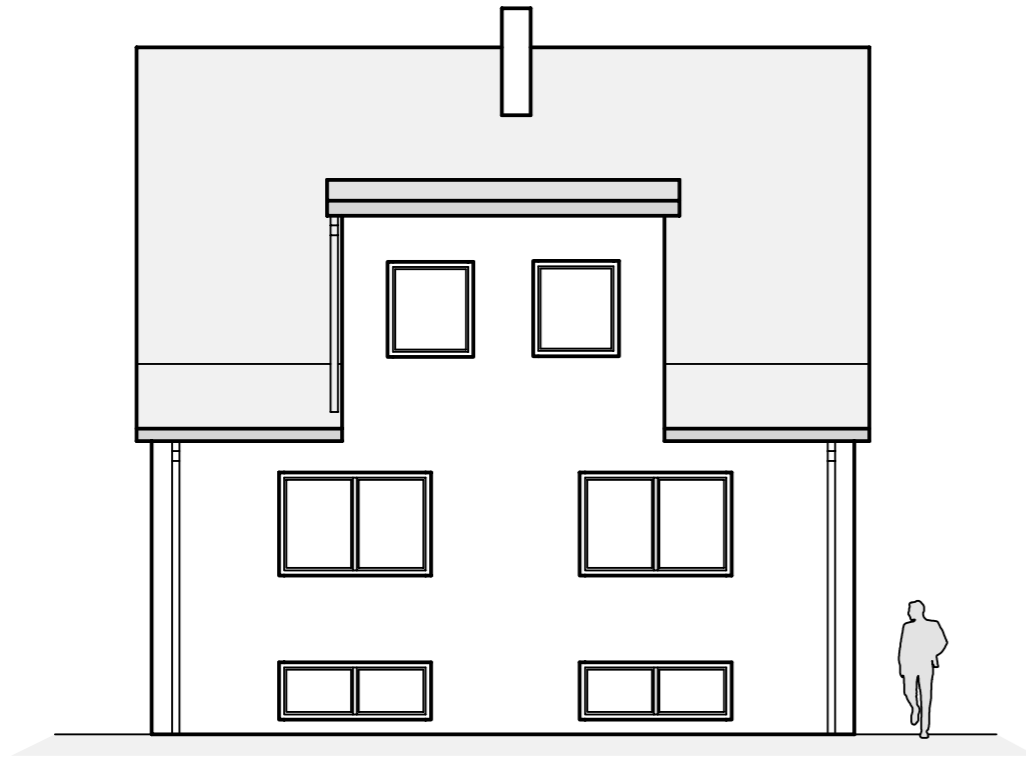


Ansicht Nord

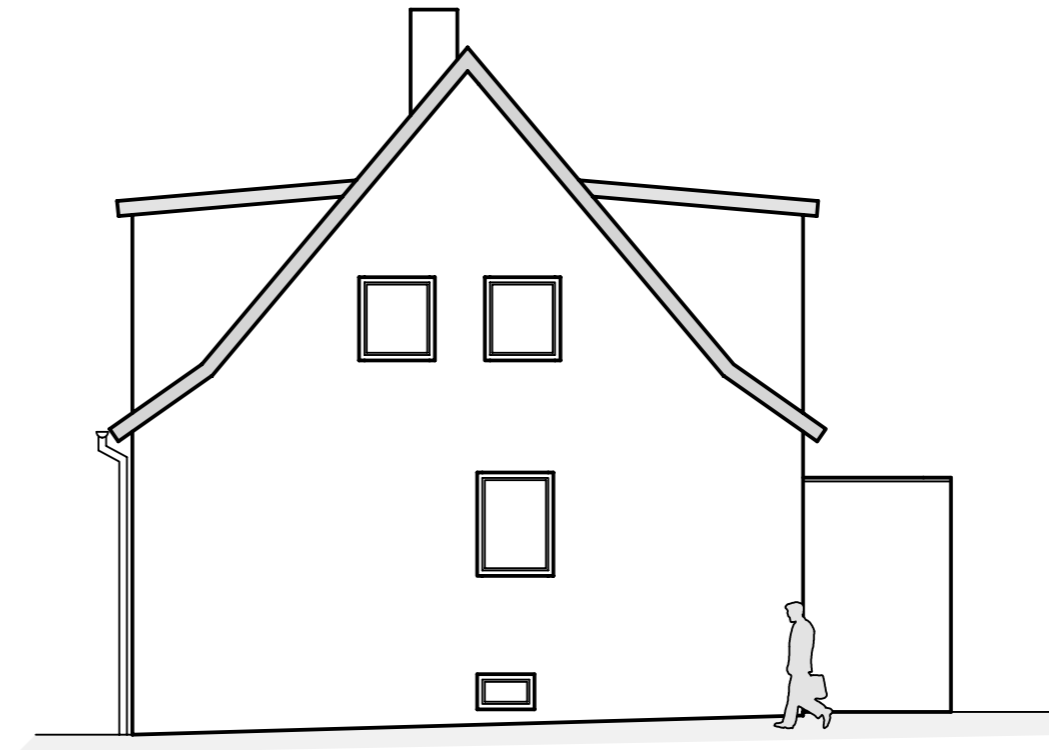

Ansicht Süd

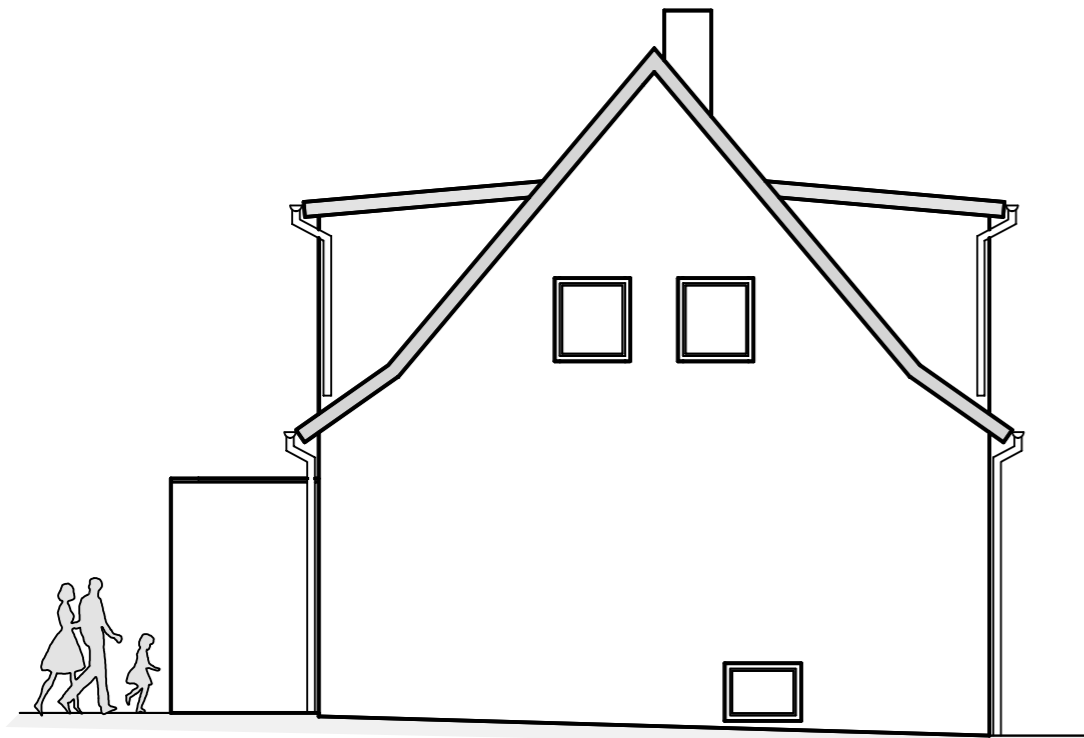

Ansicht West

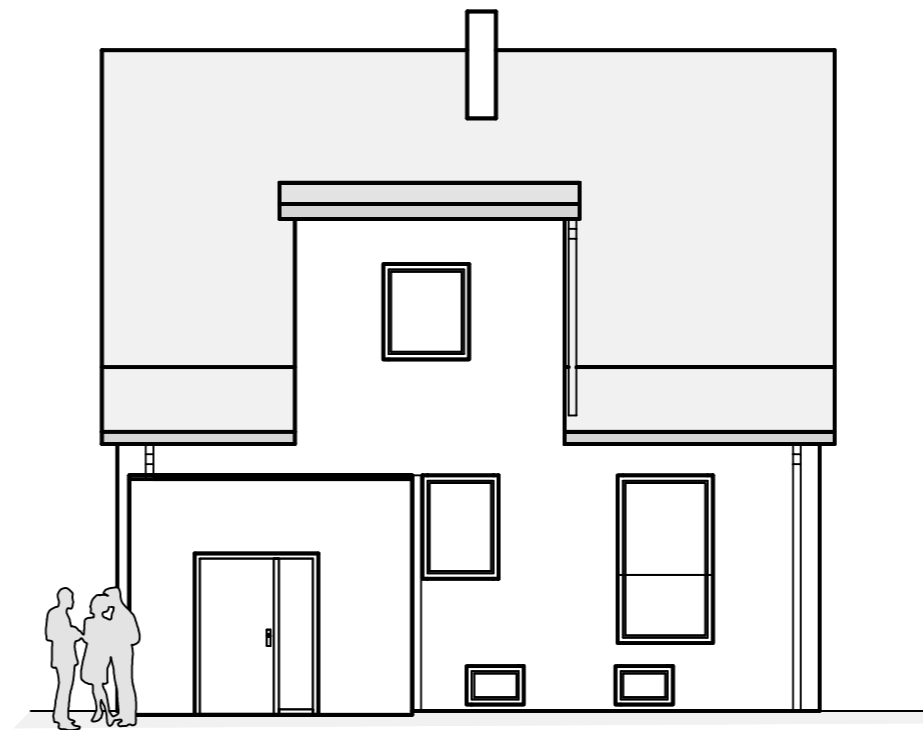

Dipl.-Ing. (TH) Ingenieurbüro für Bauwesen
Lutz Rosenberger
 Brunnenplatz 1
 07927 Hirschberg
 fon 036644 - 21382
 LR mobil 0172-9522395
 MR mobil 01520-7473961
 ib-rosenberger@t-online.de

Bauplanung - Statik u. Tragwerksplanung - Baubetreuung

Genehmigungsplanung	Projekt-Nr. 2308-2-55-Schm
	Bauvorhaben: Umbau und Sanierung Wohnhaus Siedlerstraße 9 Flurst.-Nr. 448/1 04687 Trebsen, OT Seelingstädt

Darstellung:
Ansichten

Bearbeiter Lutz Ro.	Maßstab: 1 : 100	Datum: 19.03.2025	Plan- Nr. 1 - 6
------------------------	---------------------	----------------------	--------------------