




QUERSCHNITT A-A  
1:100

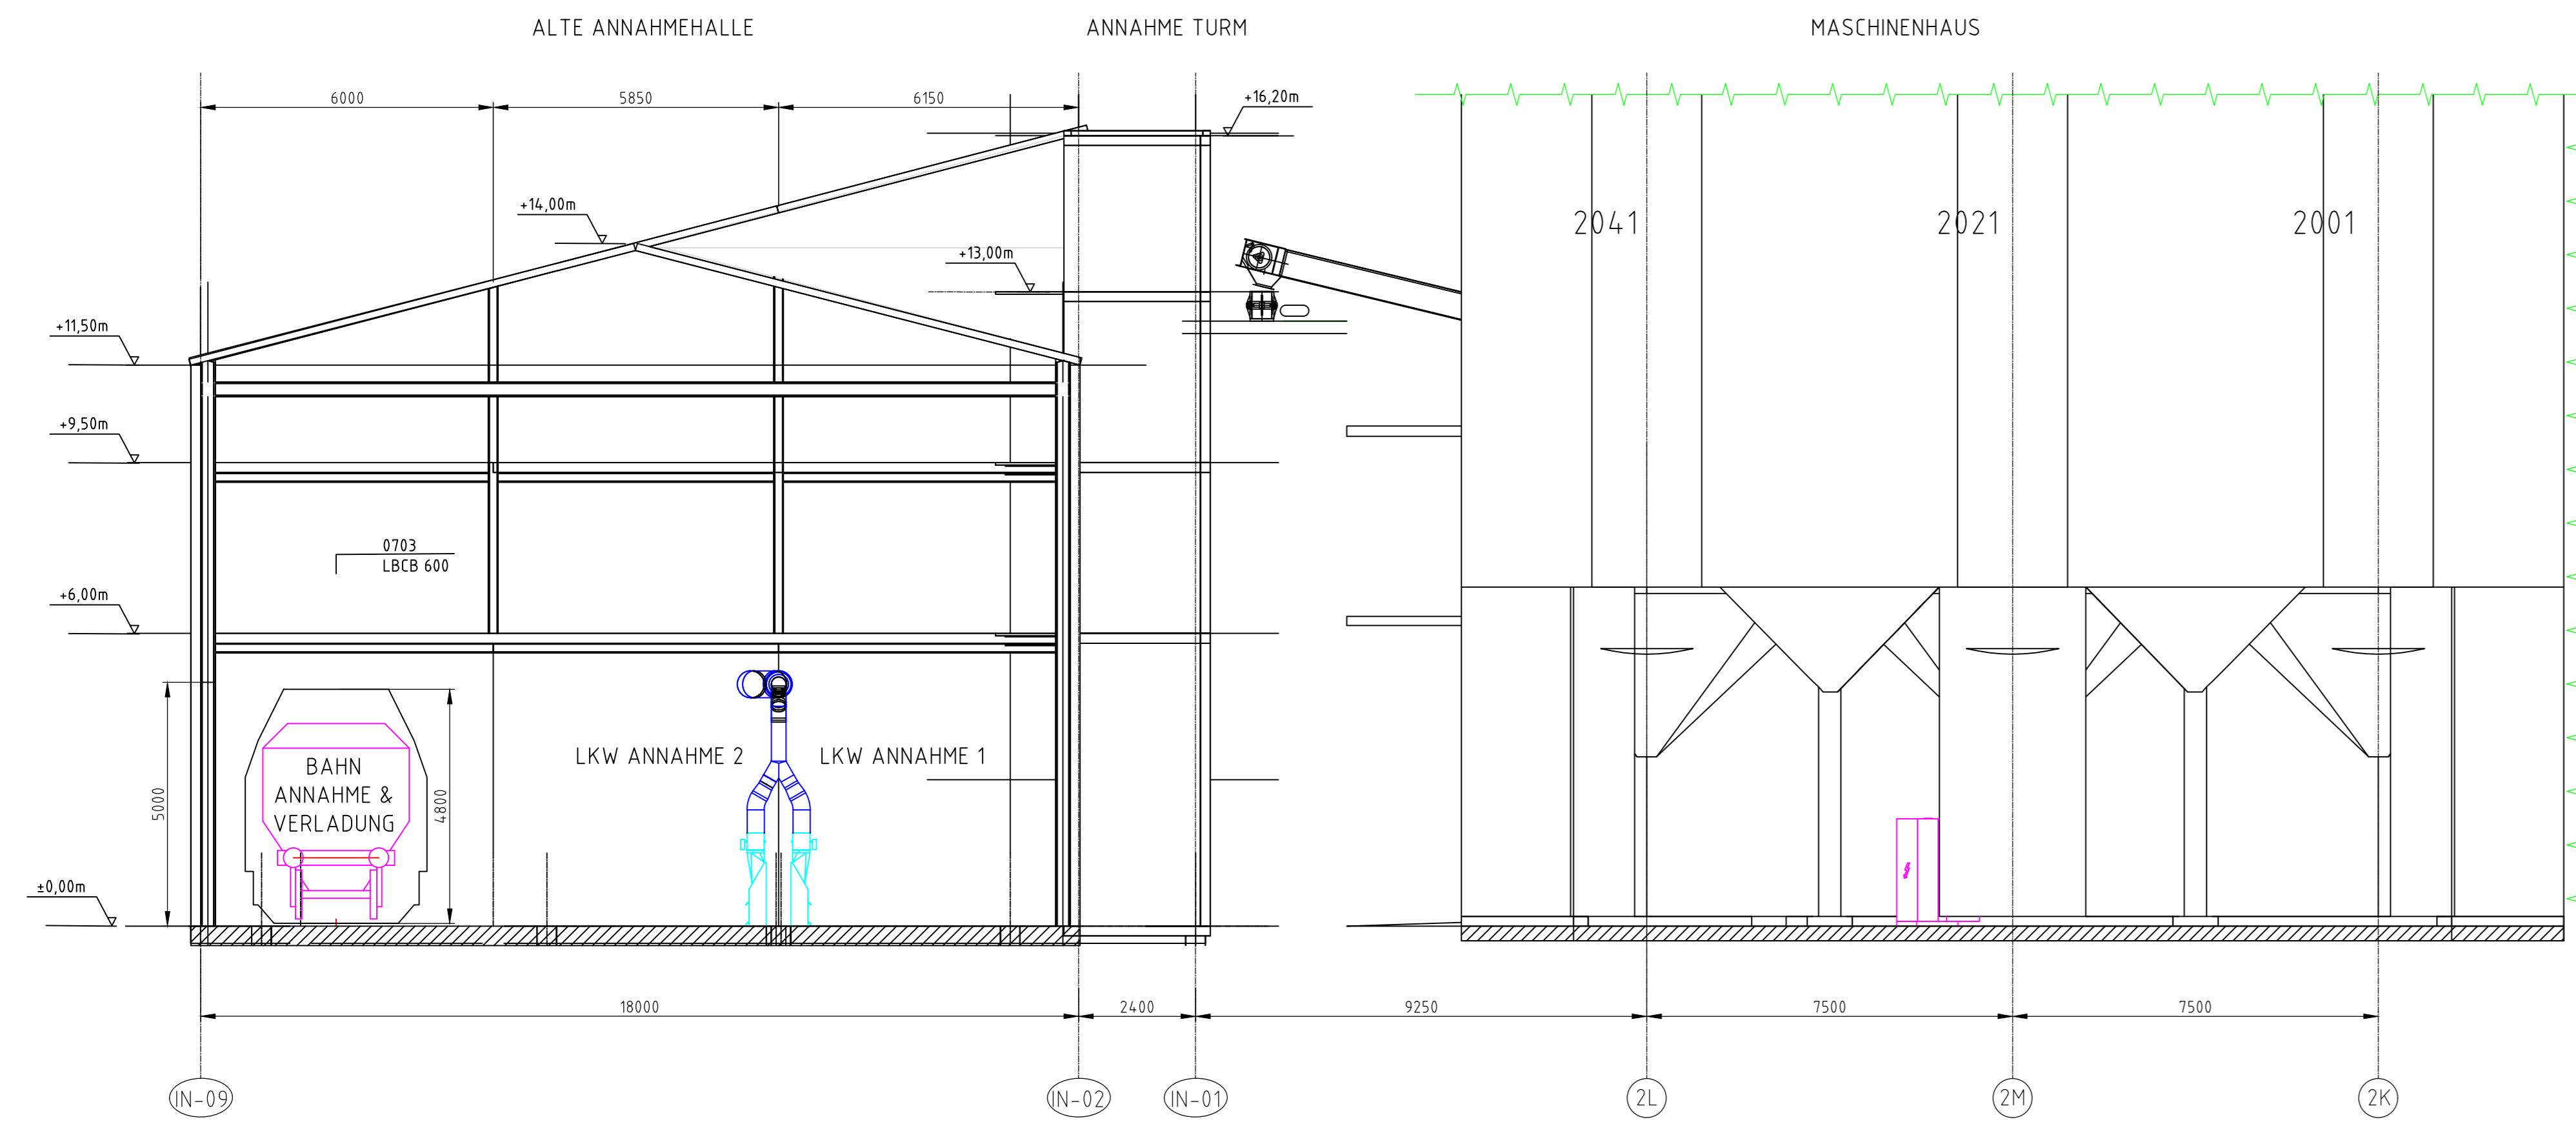


QUERSCHNITT C-C  
1:100

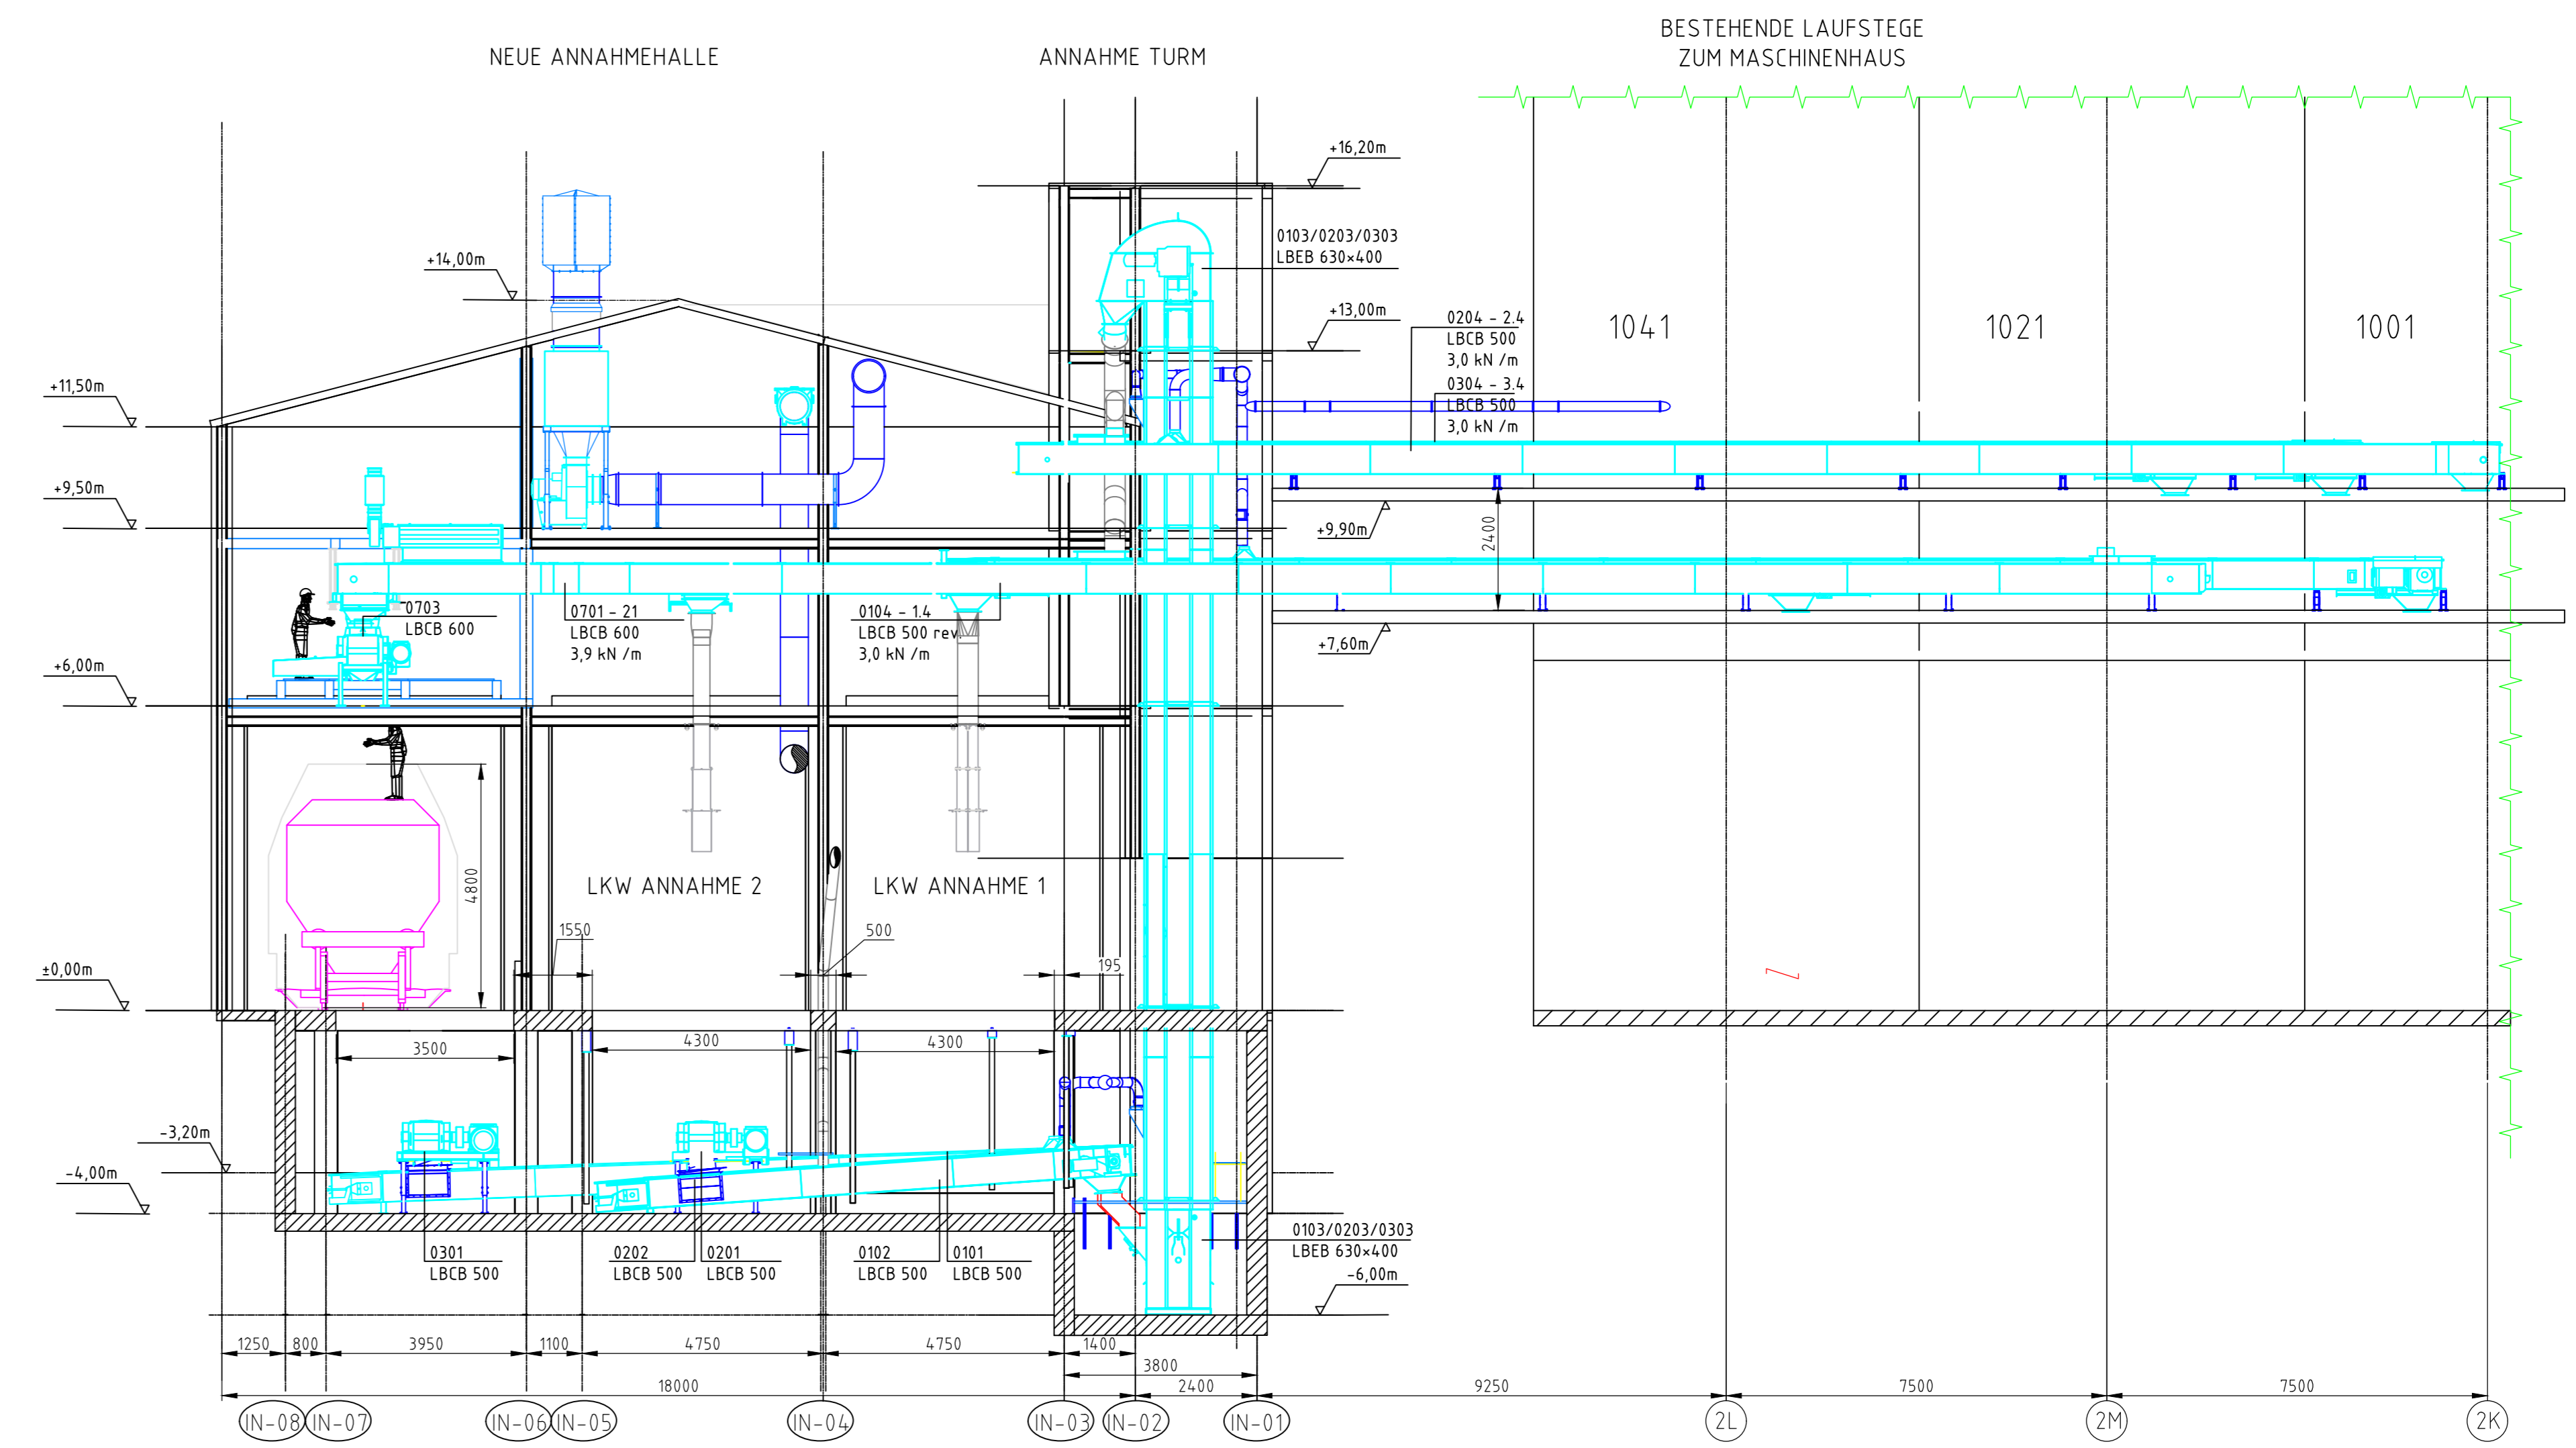

QUERSCHNITT B-B  
1:100

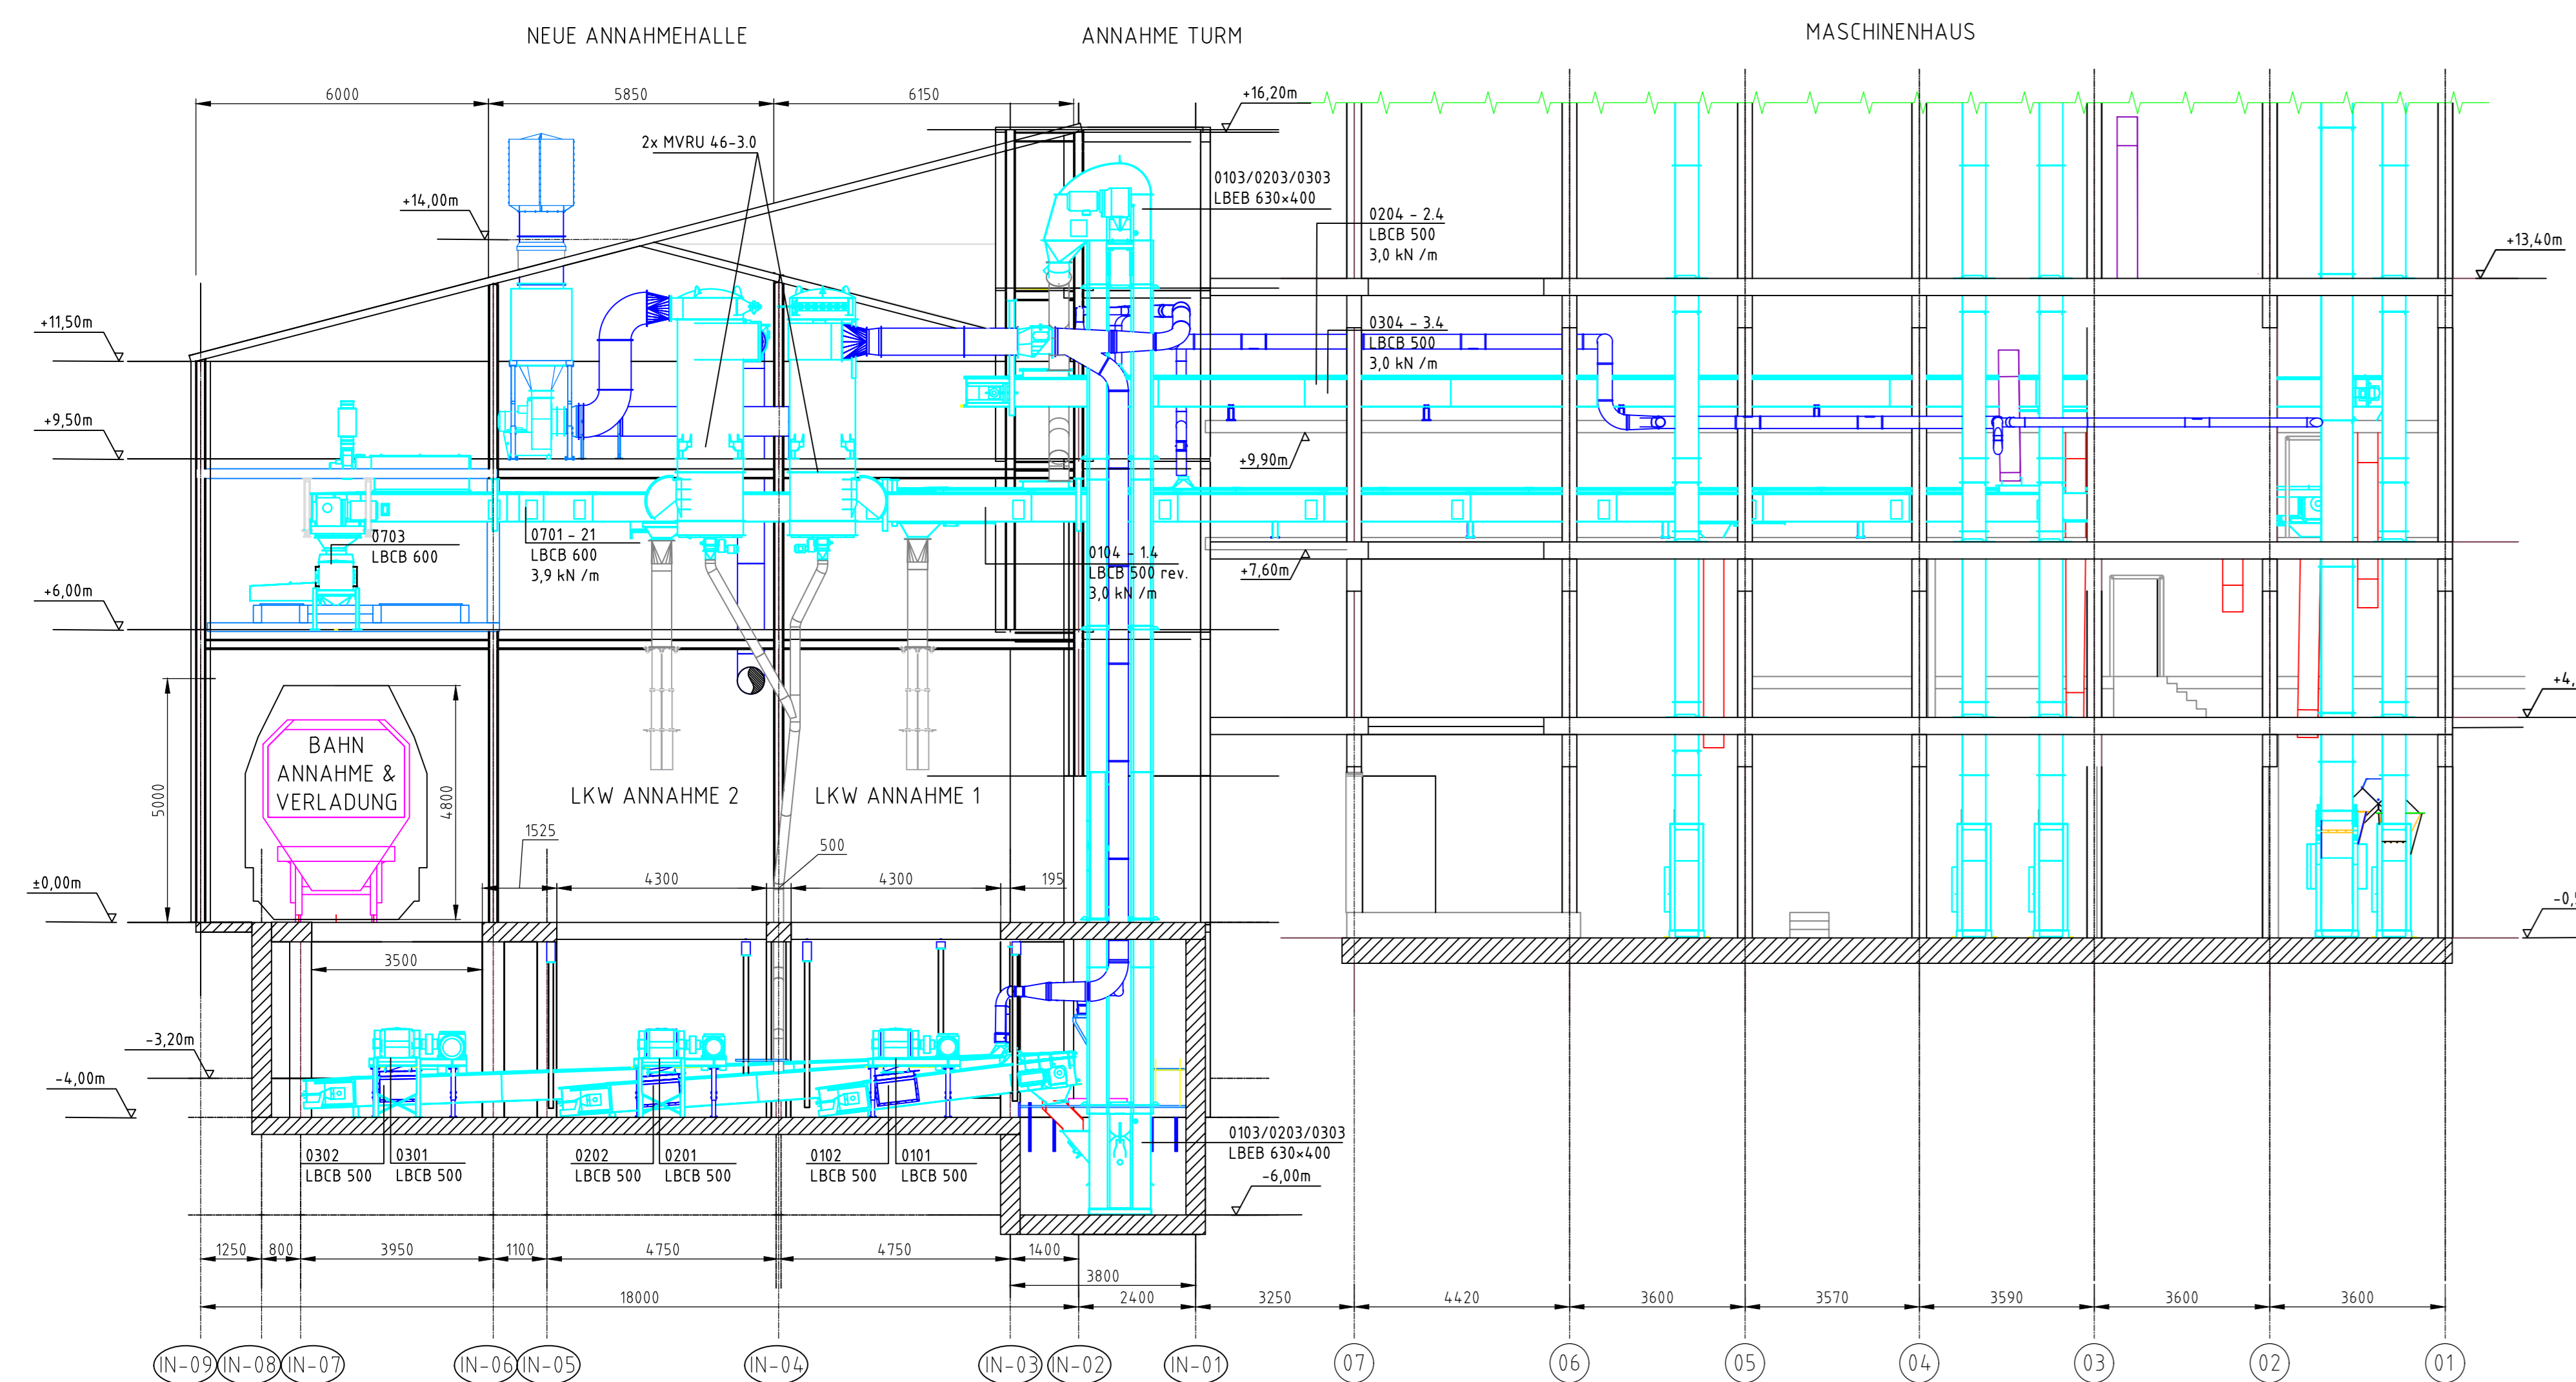

Lageplan  
1:500

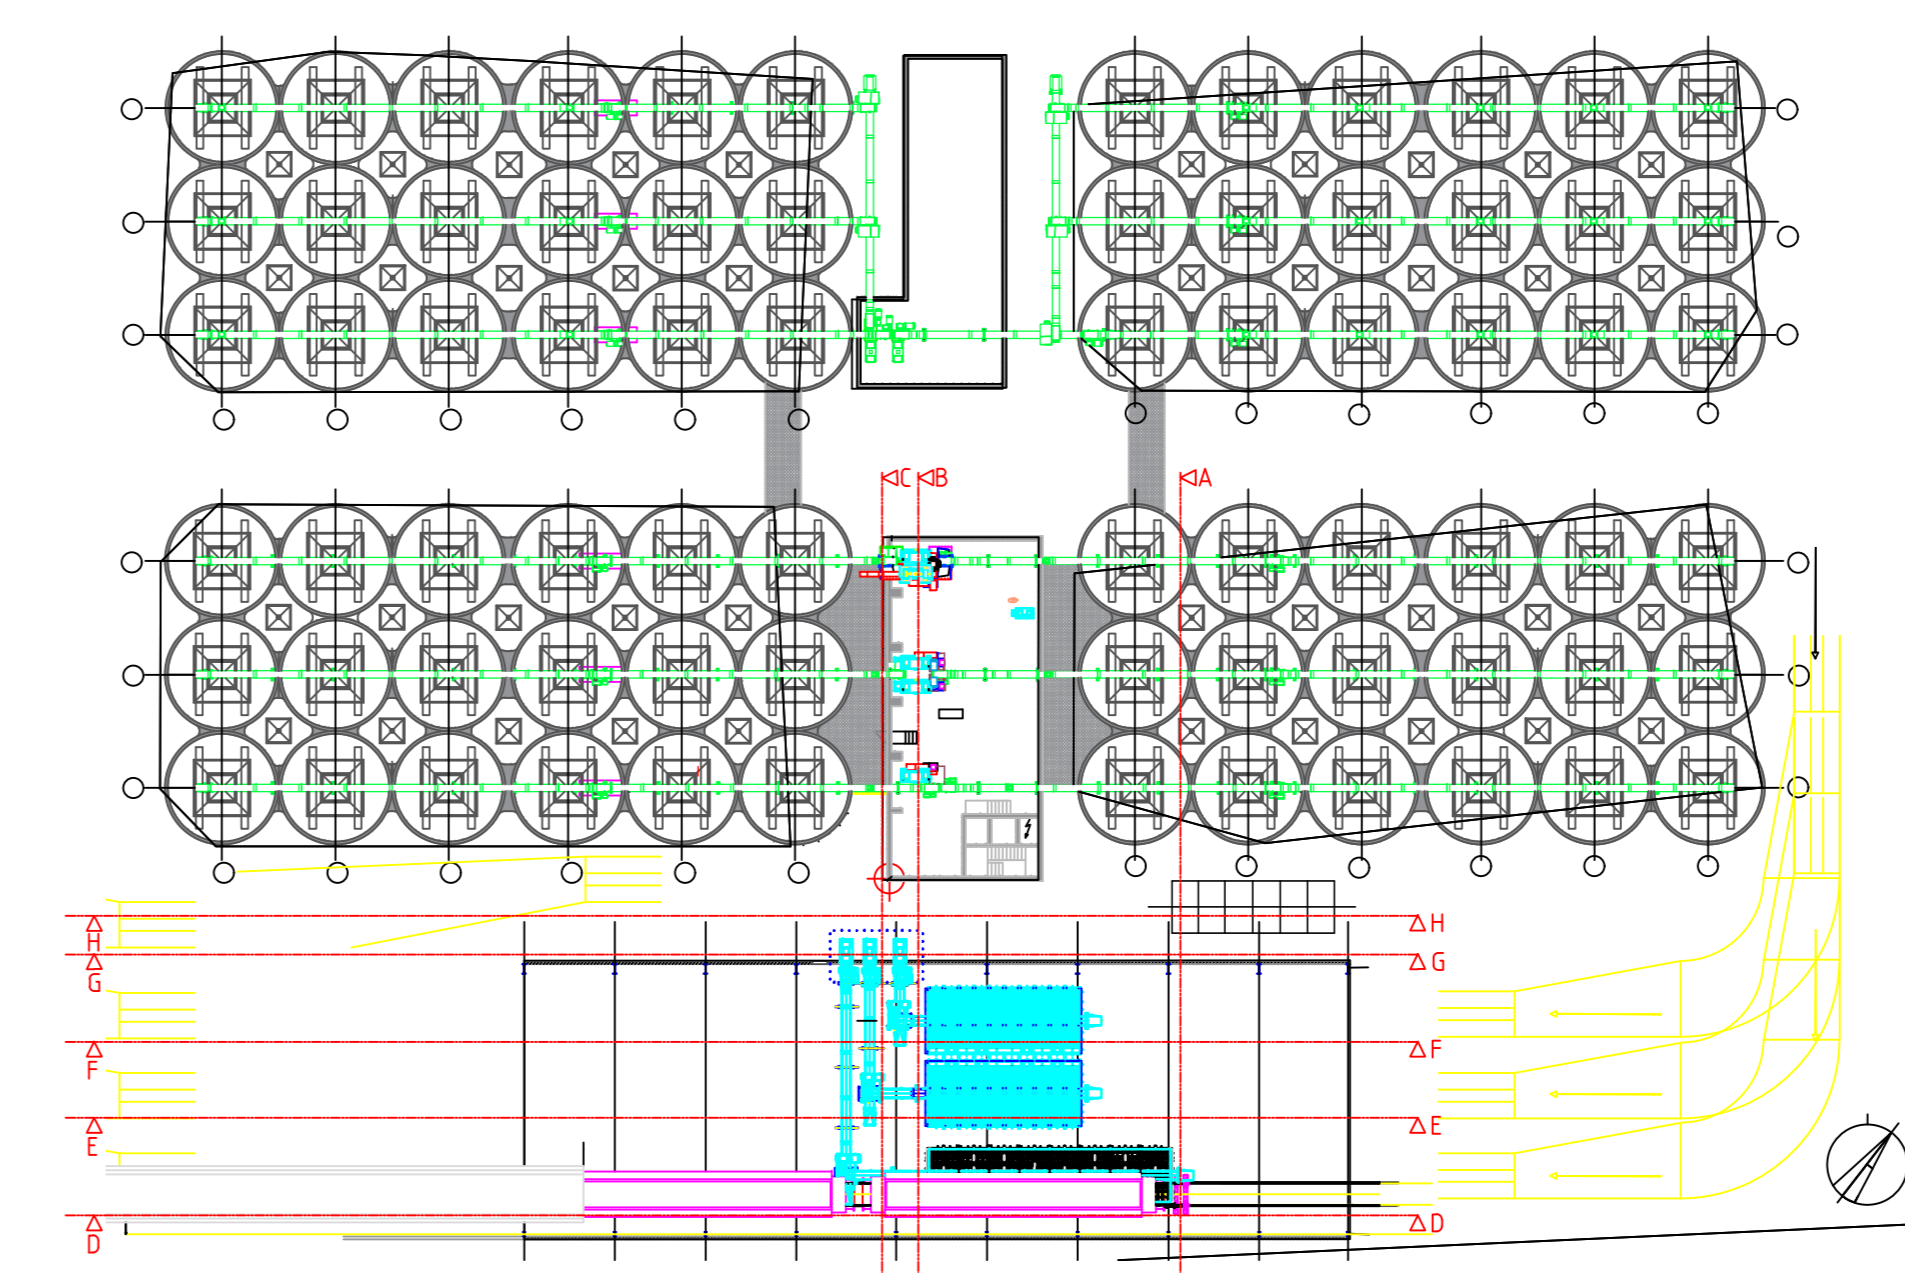

General Notes

No.	Revision/Issue	Date

Bauherr:



Entwurfsverfasser:



Projektbezeichnung:  
sbf/fg/wu/24/100

Datum:  
05.12.2025

Maßstab:  
1 : 500

Ansicht:

Sanierung Grossilo  
Trebsen BA 1.1

Schnitte Annahmen