



Anlage 3 zu Vorlagen-Nr.: 2026/BA/07

Grundriss

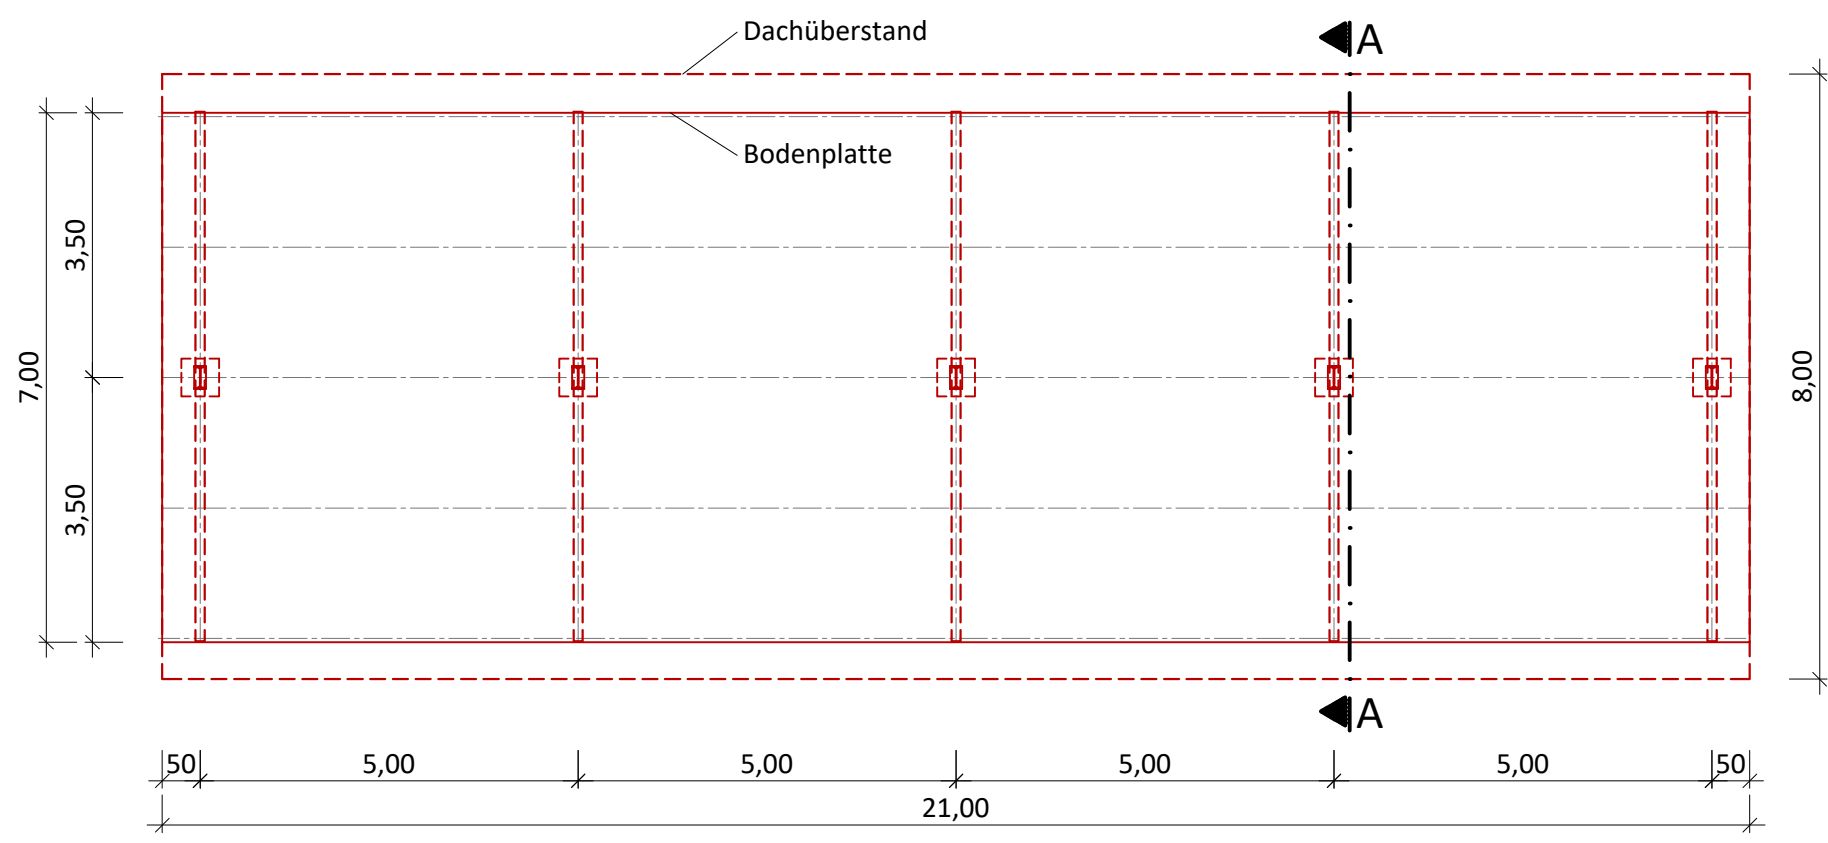

— Antragsgegenstand

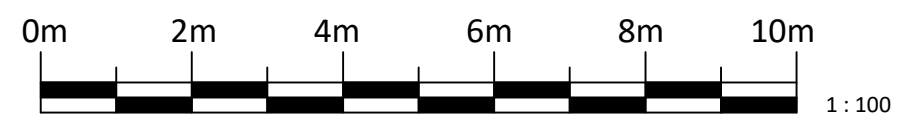


Konstruktion und Gründung erfolgen nach Angaben der Statik.


Die vorliegende Unterlage ist Stand der Genehmigungsplanung und keine Ausführungsplanung!

BEZEICHNUNG: Überdachung Kälberiglus - Grundriss -		PROJEKT: Bauantrag nach § 68 SächsBO Errichtung einer überdachten landwirtschaftlichen Tankstelle sowie Überdachungen für Kälberiglus und Technik Standort: Milchviehanlage Neichen													
		(Professional Engineer Seal: BAUVORLAGEBERECHTIGTER INGENIEUR, Ingenieurkammer, Sachsen, 57 196, Dipl.-Ing. (BA) Holger Gäbber)													
Urheberrecht <small>Für diese technische Unterlage behalten wir uns alle Rechte vor. Ohne unsere vorherige Zustimmung darf sie weder vervielfältigt noch Dritten zugänglich gemacht werden und sie darf durch den Empfänger oder Dritte auch nicht in anderer Weise mißbräuchlich verwendet werden.</small> Copyright <small>All rights in this technical document are reserved to us</small>	ingenieure shn bau-anlagen-umwelttechnik	Telefon: +49 371 27195-0 Fax: +49 371 27195-20 E-Mail: info@ib-shn.de Internet: www.ib-shn.de	Brückenstraße 13 09111 Chemnitz												
<table border="1"> <thead> <tr> <th>Index</th> <th>Datum</th> <th>Name</th> </tr> </thead> <tbody> <tr> <td> </td> <td> </td> <td> </td> </tr> <tr> <td> </td> <td> </td> <td> </td> </tr> <tr> <td> </td> <td> </td> <td> </td> </tr> </tbody> </table>		Index	Datum	Name										gezeichnet: Gäßler	Maßstab 1 : 100
Index	Datum	Name													
letzte Änderung		gezeichnet: KB	Maßstab 1 : 100												
Erstellungsdatum 19.09.2025		Dateiame / Blattgröße: H:\Nichtgenehm\BGA_Neichen\2025_04Genehm_Tankstelle-MVA\CAD Neichen53 ÜD Kälberiglus (A3)													


Schnitt A - A

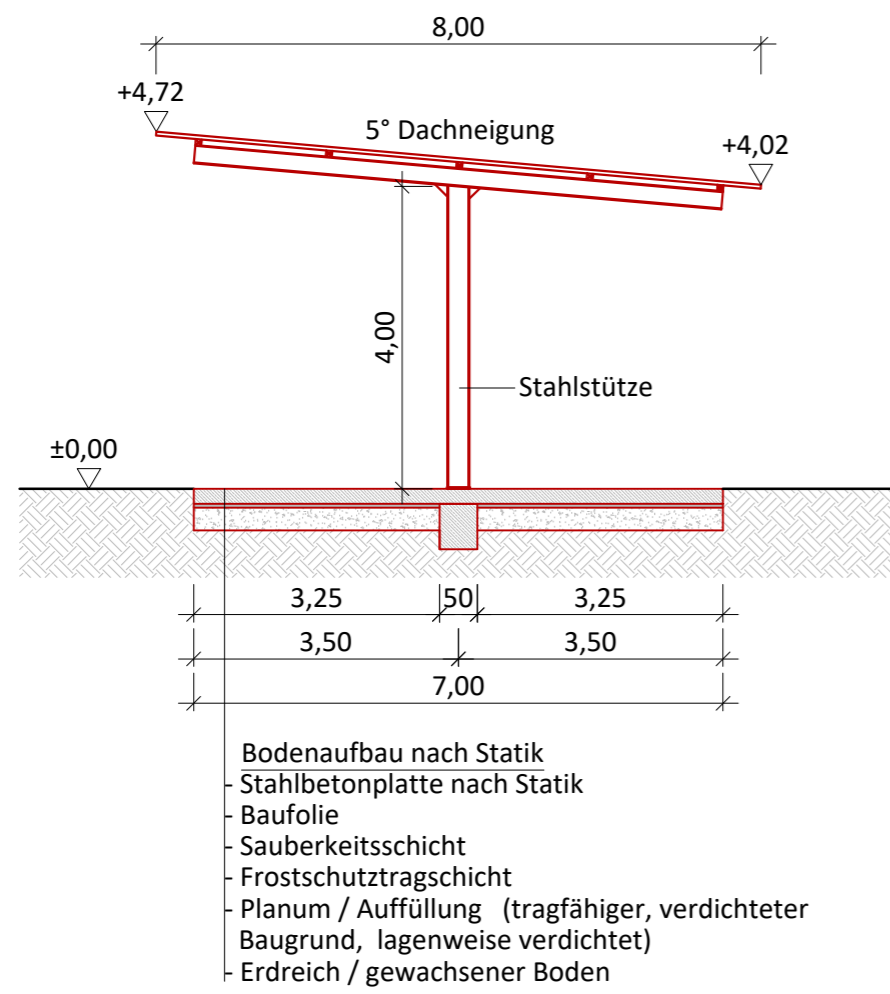


Ansicht von Süd-Osten

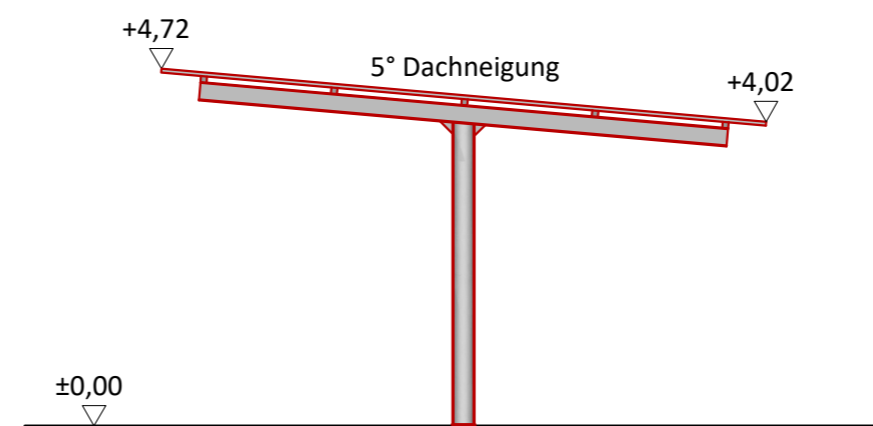


Ansicht von Nord-Westen

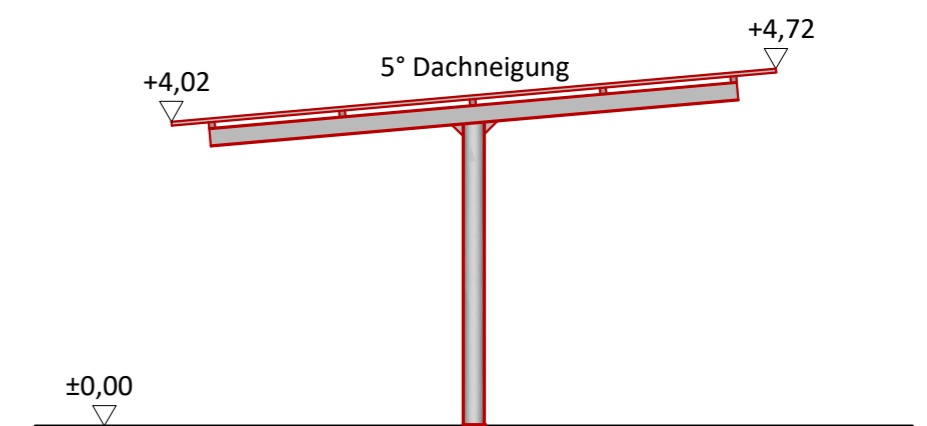


Ansicht von Nord-Osten

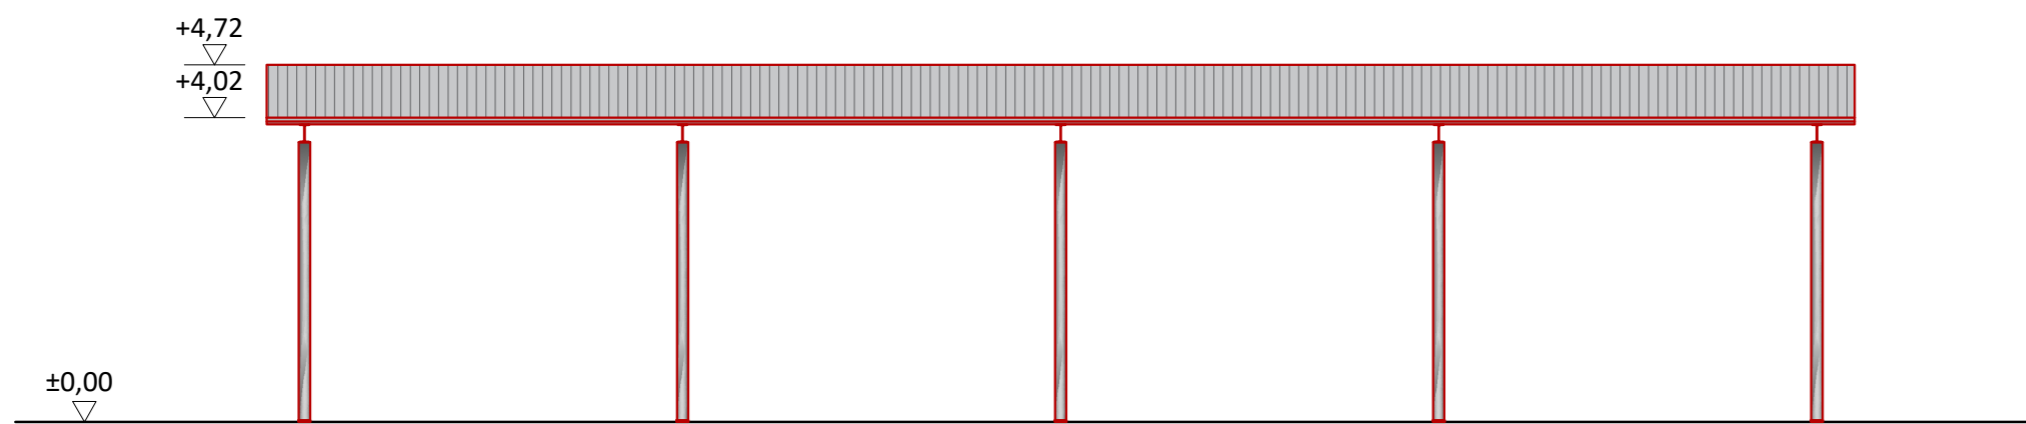

Ansicht von Süd-Westen

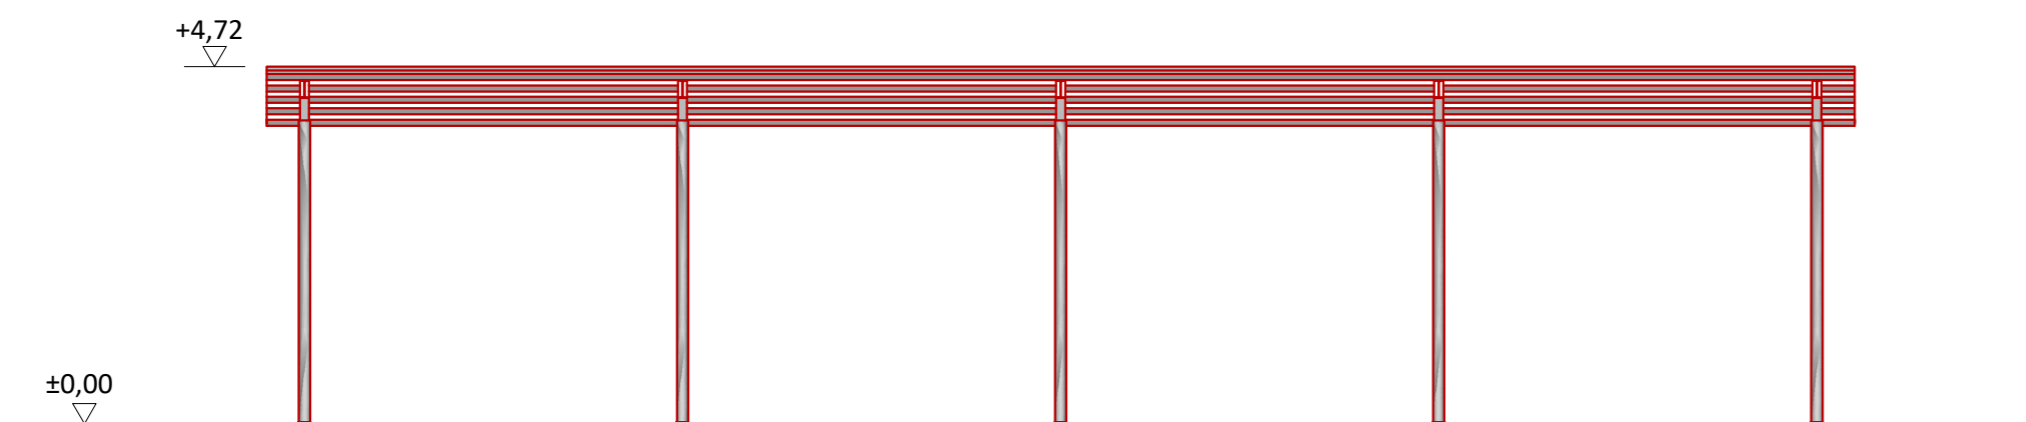

— Antragsgegenstand

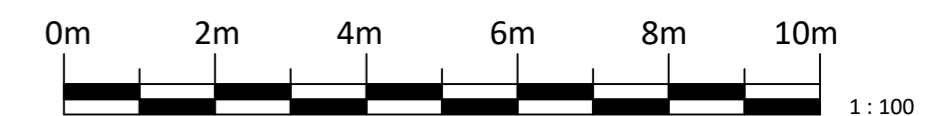

Konstruktion und Gründung erfolgen nach Angaben der Statik.

Die vorliegende Unterlage ist Stand der Genehmigungsplanung und keine Ausführungsplanung!

<p>PROJEKT: Bauantrag nach § 68 SächsBO Errichtung einer überdachten landwirtschaftlichen Tankstelle sowie Überdachungen für Kälberiglus und Technik</p> <p>Standort: Milchviehanlage Neichen</p>															
<p>BEZEICHNUNG: Überdachung Kälberiglus - Schnitt A - A und Ansichten -</p>															
<p>Urheberschutz Für diese technische Unterlage behalten wir uns alle Rechte vor. Ohne unsere schriftliche Zustimmung darf sie weder ververviältigt noch Dritten zugänglich gemacht werden und sie darf durch den Empfänger oder Dritte auch nicht in anderer Weise mitteilbar verwendet werden.</p> <p>Copyright All rights in this technical document are reserved to us.</p>	<p>ingenieure shn bau-anlagen-umwelttechnik</p> <p>Telefon: +49 371 27195-0 Fax: +49 371 27195-20 E-Mail: info@ib-shn.de Internet: www.ib-shn.de</p>	<p>Brückenstraße 13 09111 Chemnitz</p>													
<table border="1"> <thead> <tr> <th>Index</th> <th>Datum</th> <th>Name</th> </tr> </thead> <tbody> <tr> <td> </td> <td> </td> <td> </td> </tr> </tbody> </table>	Index	Datum	Name				<table border="1"> <thead> <tr> <th>Erstellt</th> <th>Gezeichnet</th> <th>Korrigiert</th> </tr> </thead> <tbody> <tr> <td> </td> <td> </td> <td> </td> </tr> </tbody> </table>	Erstellt	Gezeichnet	Korrigiert				<p>letzte Änderung</p> <p>Erstellungsdatum 19.09.2025</p> <p>Dateiname / Blattgröße: H:\Nichtgenehm\BGA_Neichen\2025_04Genehm_Tankstelle-MVA\CAD_Neichen53_UD_Kälberiglus (A2)</p>	<p>Maßstab 1 : 100</p>
Index	Datum	Name													
Erstellt	Gezeichnet	Korrigiert													