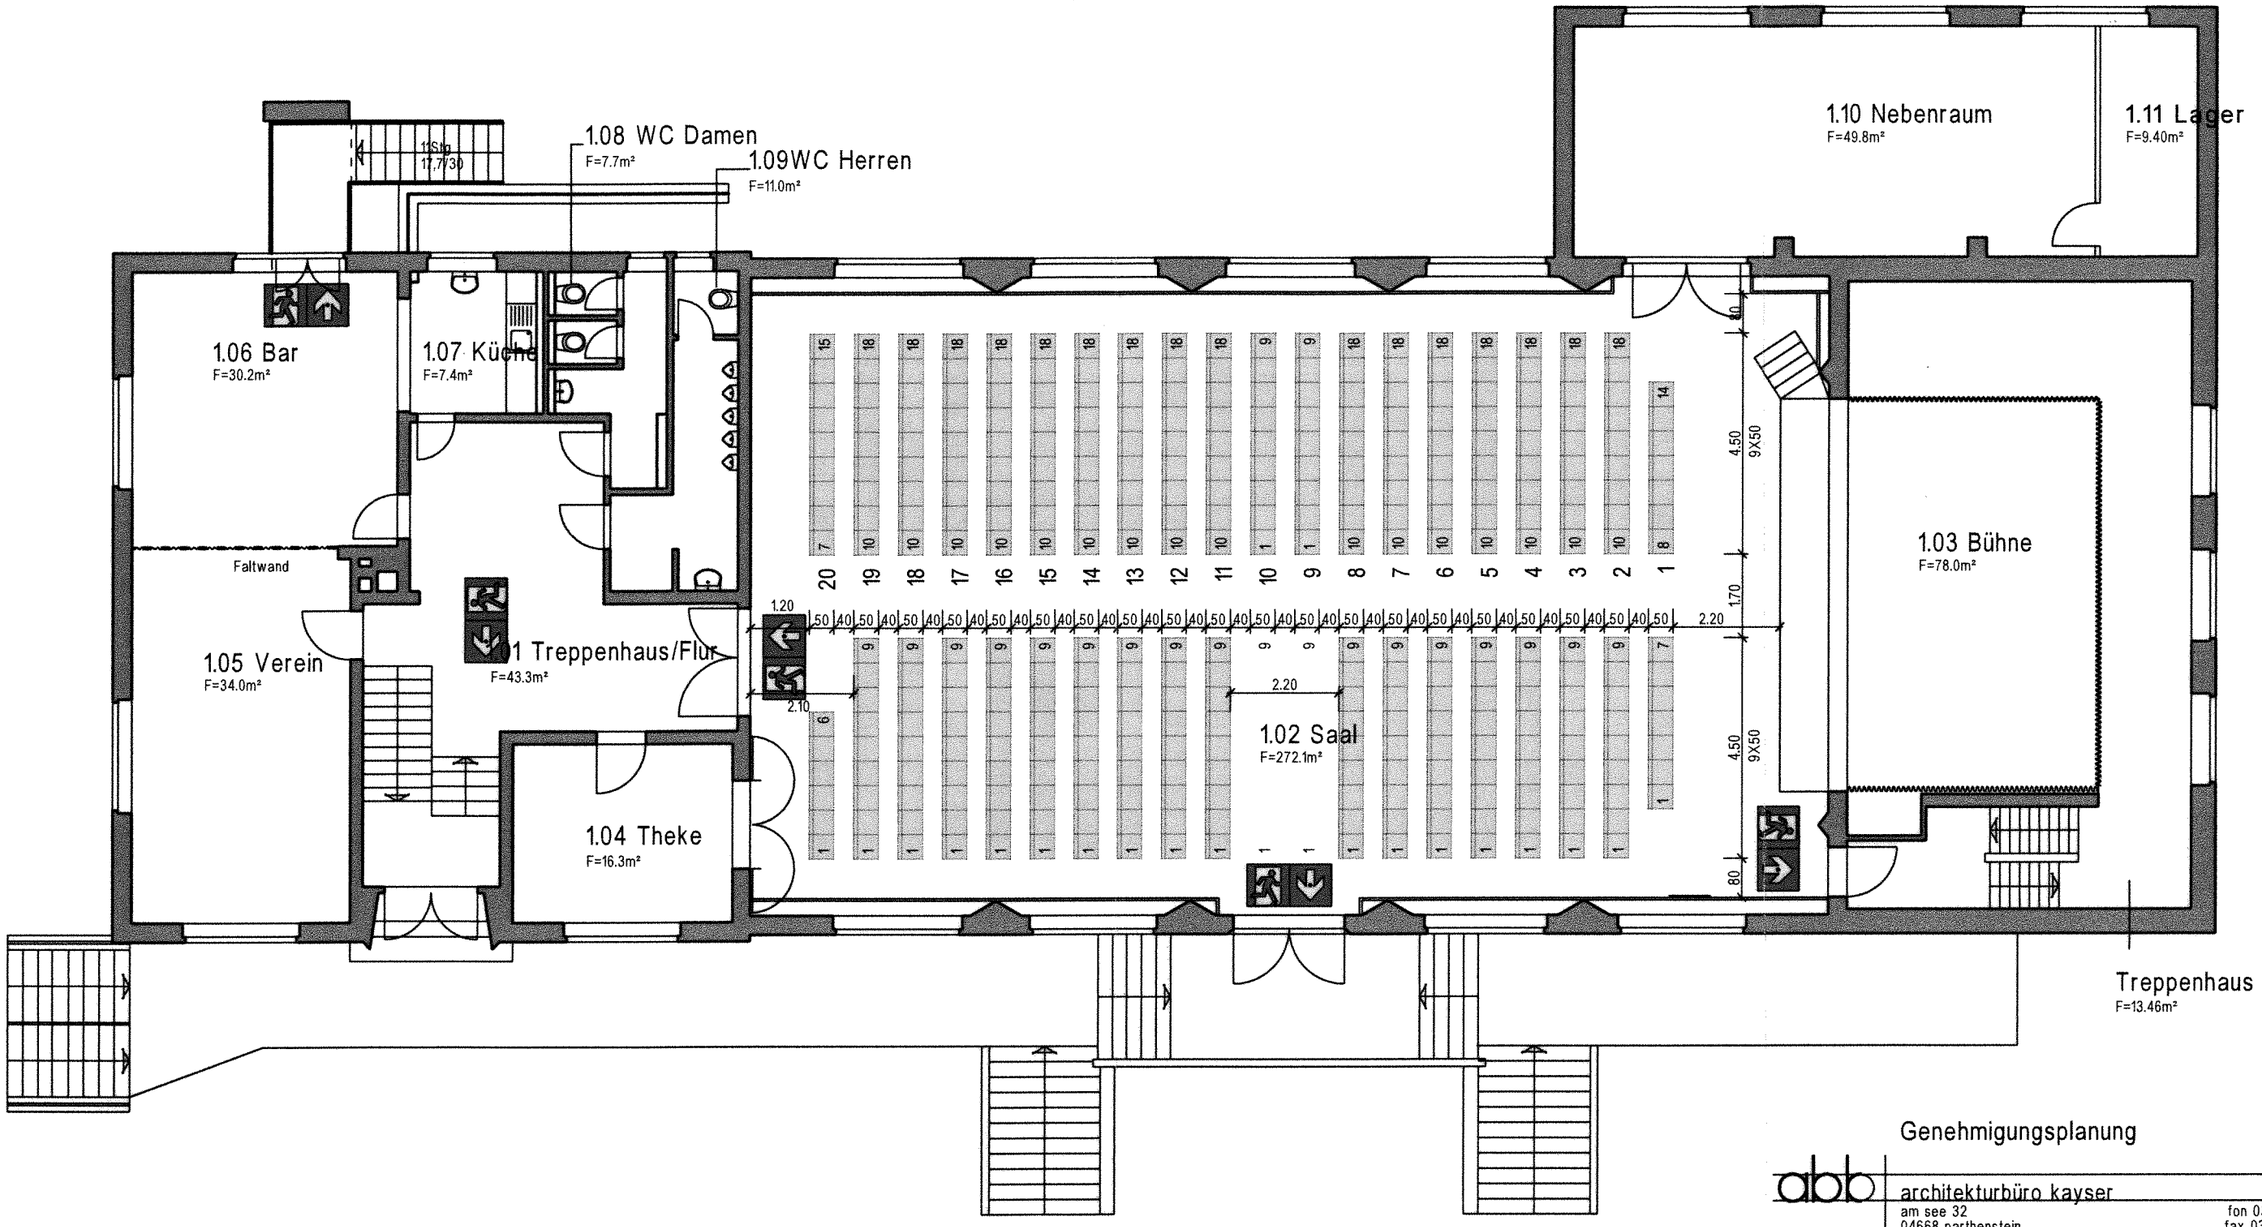

Veranstaltung mit Stuhlreihen
335 Plätze

Genehmigungsplanung

abb architekturbüro kayser
am see 32 fon 03437 918815
04668 parthenstein fax 03437 919878

vorhaben	Kulturstätte Trebsen Bahnhofsstraße 102, 04687 Trebsen
bauherr	Stadt Trebsen Markt 13, 04687 Trebsen
plan	Bestuhlungsplan - Stuhlreihen
maßstab	M 1/125 — A11
bauherr	Datum 05.11.15 Unterschrift
	Stefan Müller Bürgermeister
architekt	16.10.2014 Unterschrift — 2013_69

ARCHITEKTENKAMMER SACHSEN 0414