Anlage 1 zur Vorlagen-Nr.: 2025/BA/38

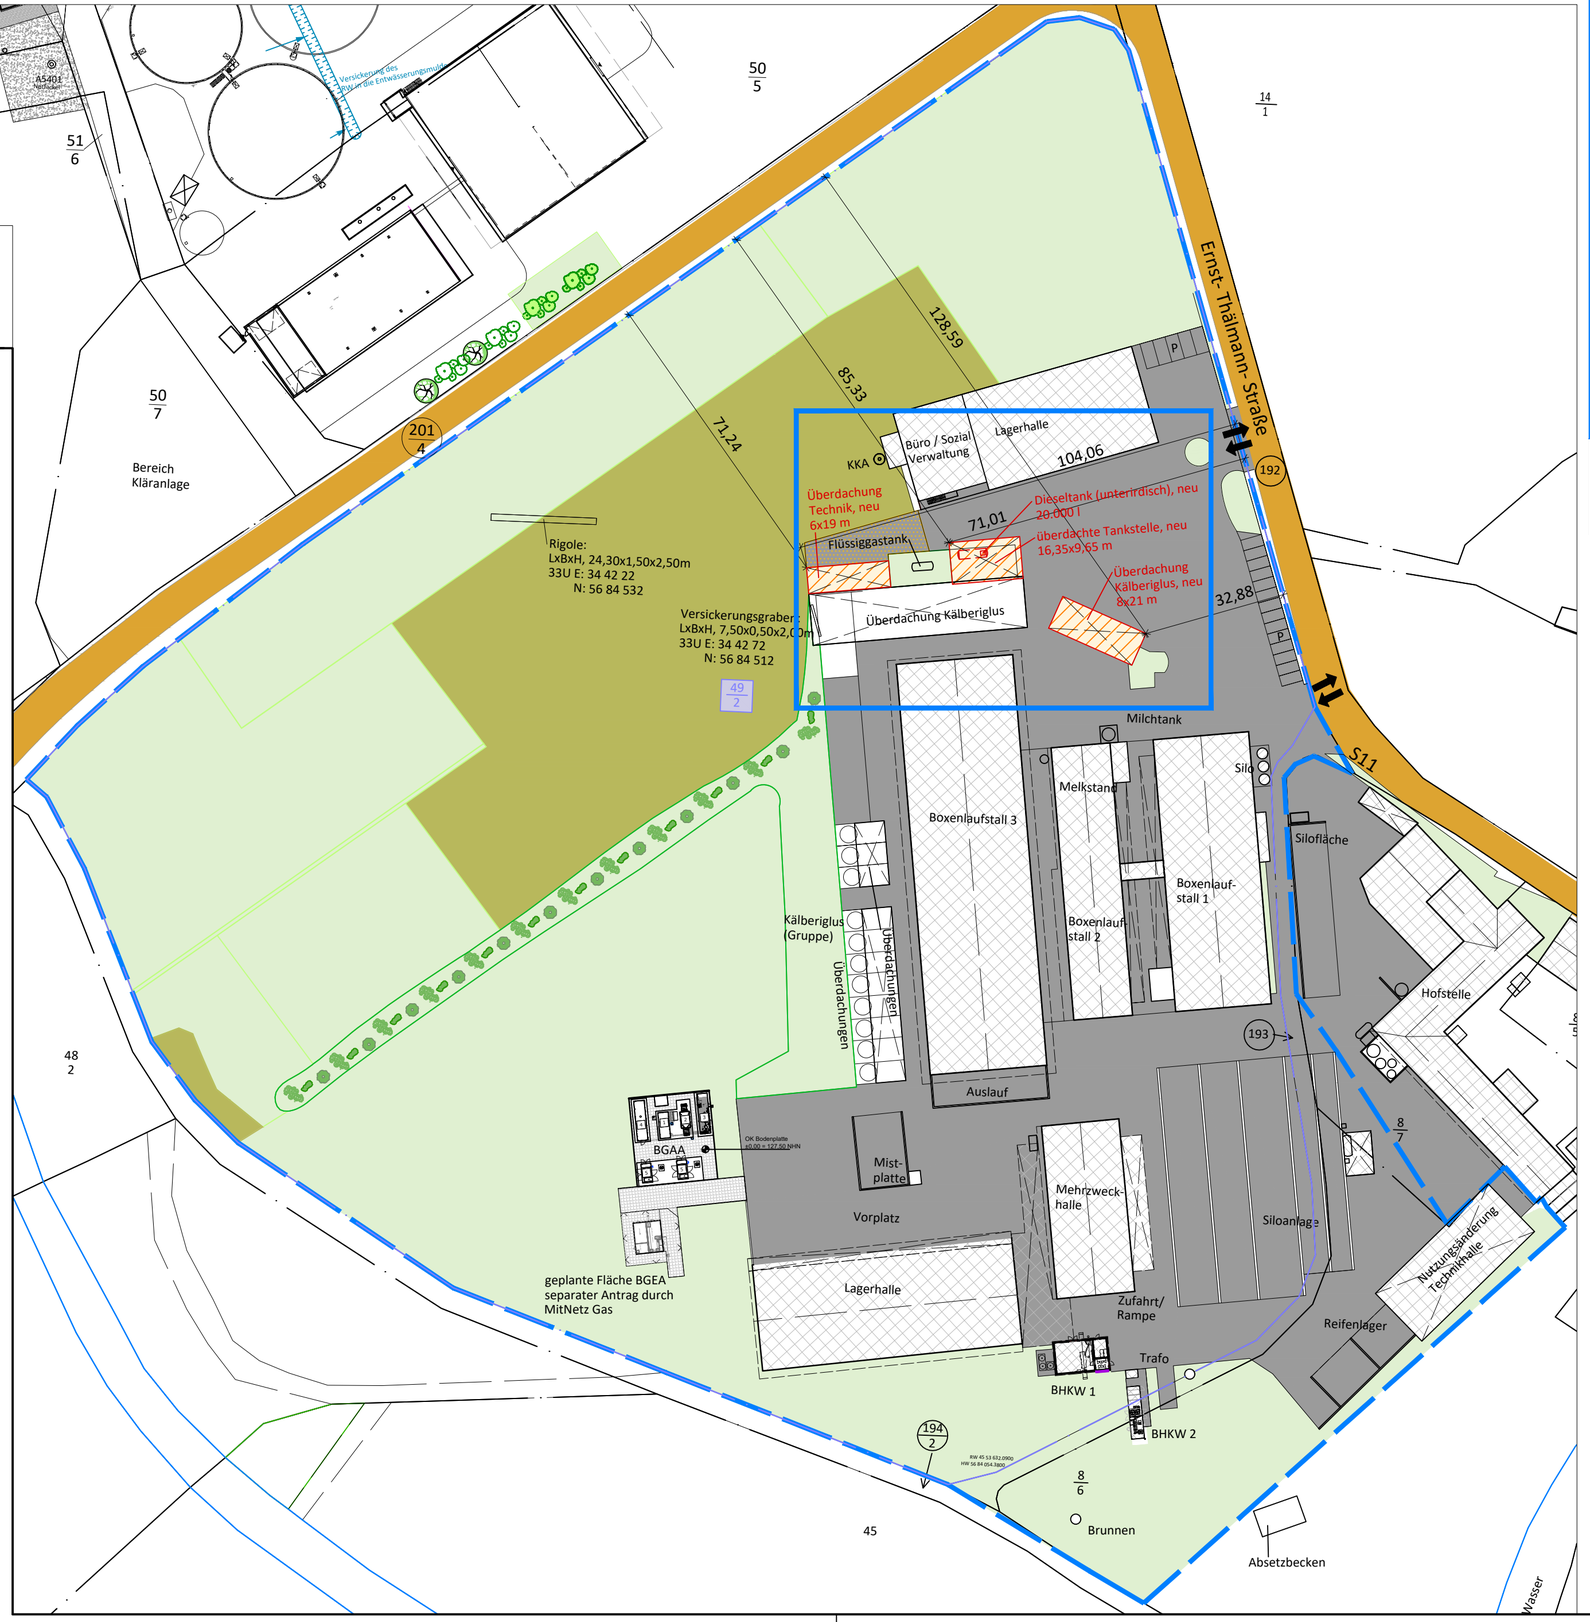

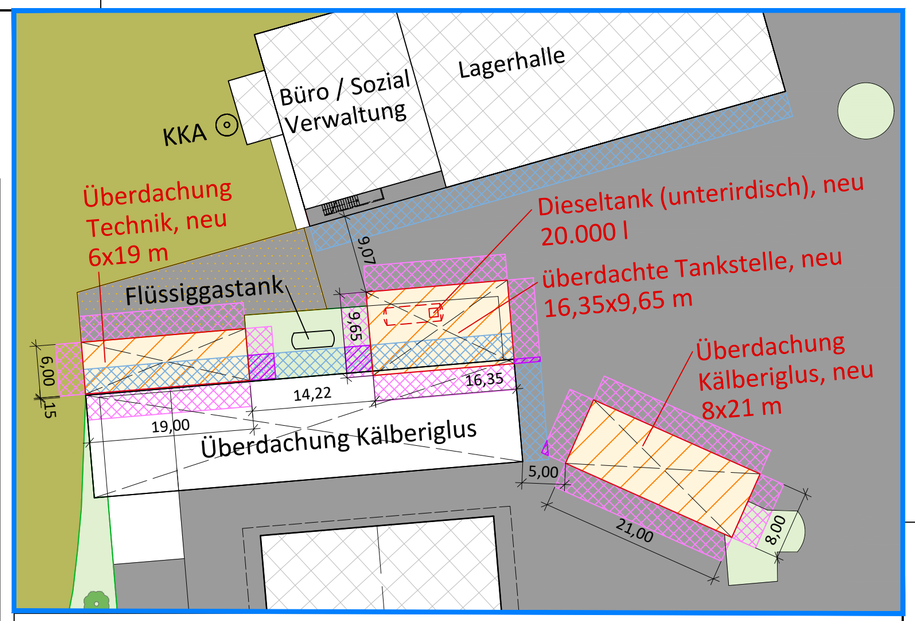

Ausschnitt Lageplan

0m 10m 20m 30m 40m 50m — 1: 500

Legende:

- Flurstücksnummer des geplanten Anlagestandortes
- Flurstücksnummern der Nachbargrundstücke
- Einfahrt/Ausfahrt
- Flurstücksgrenzen
- Flurstücksgrenzen Baugrundstück
- Anlagengrenze
- Antragsgegenstand
- vorhandene Bauten am Anlagenstandort
- öffentliche Verkehrsfläche
- Verkehrsfläche, vorhanden
- Verkehrsfläche, neu
- Grünfläche vorhanden
- Ackerfläche vorhanden
- Anpflanzung vorhanden
- Abstandsflächen, neu alle 3,00m
- Abstandsflächen, Bestand
- Abstandsflächen, Überschneidung

Der Lageplan wurde erstellt auf Grundlage der digitalen Daten von:

Landesamt für Geobasisinformation Sachsen [GeoSN]
Olbrichtplatz 3, 01099 Dresden
(Stand 28.12.2022)

Bundesland:	Sachsen
Landkreis:	Leipzig
Gemeinde:	Trebsen/Mulde
Gemarkung:	Neichen
Flur:	-
Flurstück:	49/2

Die vorliegende Unterlage ist Stand der Genehmigungsplanung und keine Ausführungsplanung!

N W O S

0m 10m 20m 30m 40m 50m — 1: 500

0m 25m 50m 75m 100m — 1: 1.000

ANTRAGSTELLER:

Landwirtschaftsbetrieb
Uwe Kupfer und Olaf Kupfer GbR
Neichen
Ernst-Thälmann-Straße 12
04687 Trebsen

PROJEKT:

Bauantrag nach § 68 SächsBO
Errichtung einer überdachten landwirtschaftlichen Tankstelle sowie Überdachungen für Kälberiglus und Technik

Standort: Milchviehanlage Neichen

BEZEICHNUNG:

Lageplan-Bau

Urheberschutz
Für diese technische Unterlage behalten wir uns alle Rechte vor. Ohne unsere vorherige Zustimmung darf sie weder vervielfältigt noch Dritten zugänglich gemacht werden und sie darf durch den Empfänger oder Dritte auch nicht in anderer Weise mißbräuchlich verwendet werden.
Copyright
All rights in this technical document are reserved to us

ingenieure bau-anlagen-umwelttechnik shn
Telefon: +49 371 27195-0
Fax: +49 371 27195-20
E-Mail: info@ib-shn.de
Internet: www.ib-shn.de
Brückenstraße 13
09111 Chemnitz

Index	Datum	Name
b		
a		

Projektingenieur:
Entwurfsverfasser: Gäbler

letzte Änderung — gezeichnet: — Maßstab

Erstellungsdatum 04.04.2025 — gezeichnet: KB — 1:1.000; 1:500

Dateiname: H:\Nichtgenehm\BGA_Neichen\2025_04Genehm_Tankstelle-MVA\CAD\Neichen00_MVA.dwg (A2L)