


# Anlage 1 zu Vorlagen-Nr.: 2026/BA/05

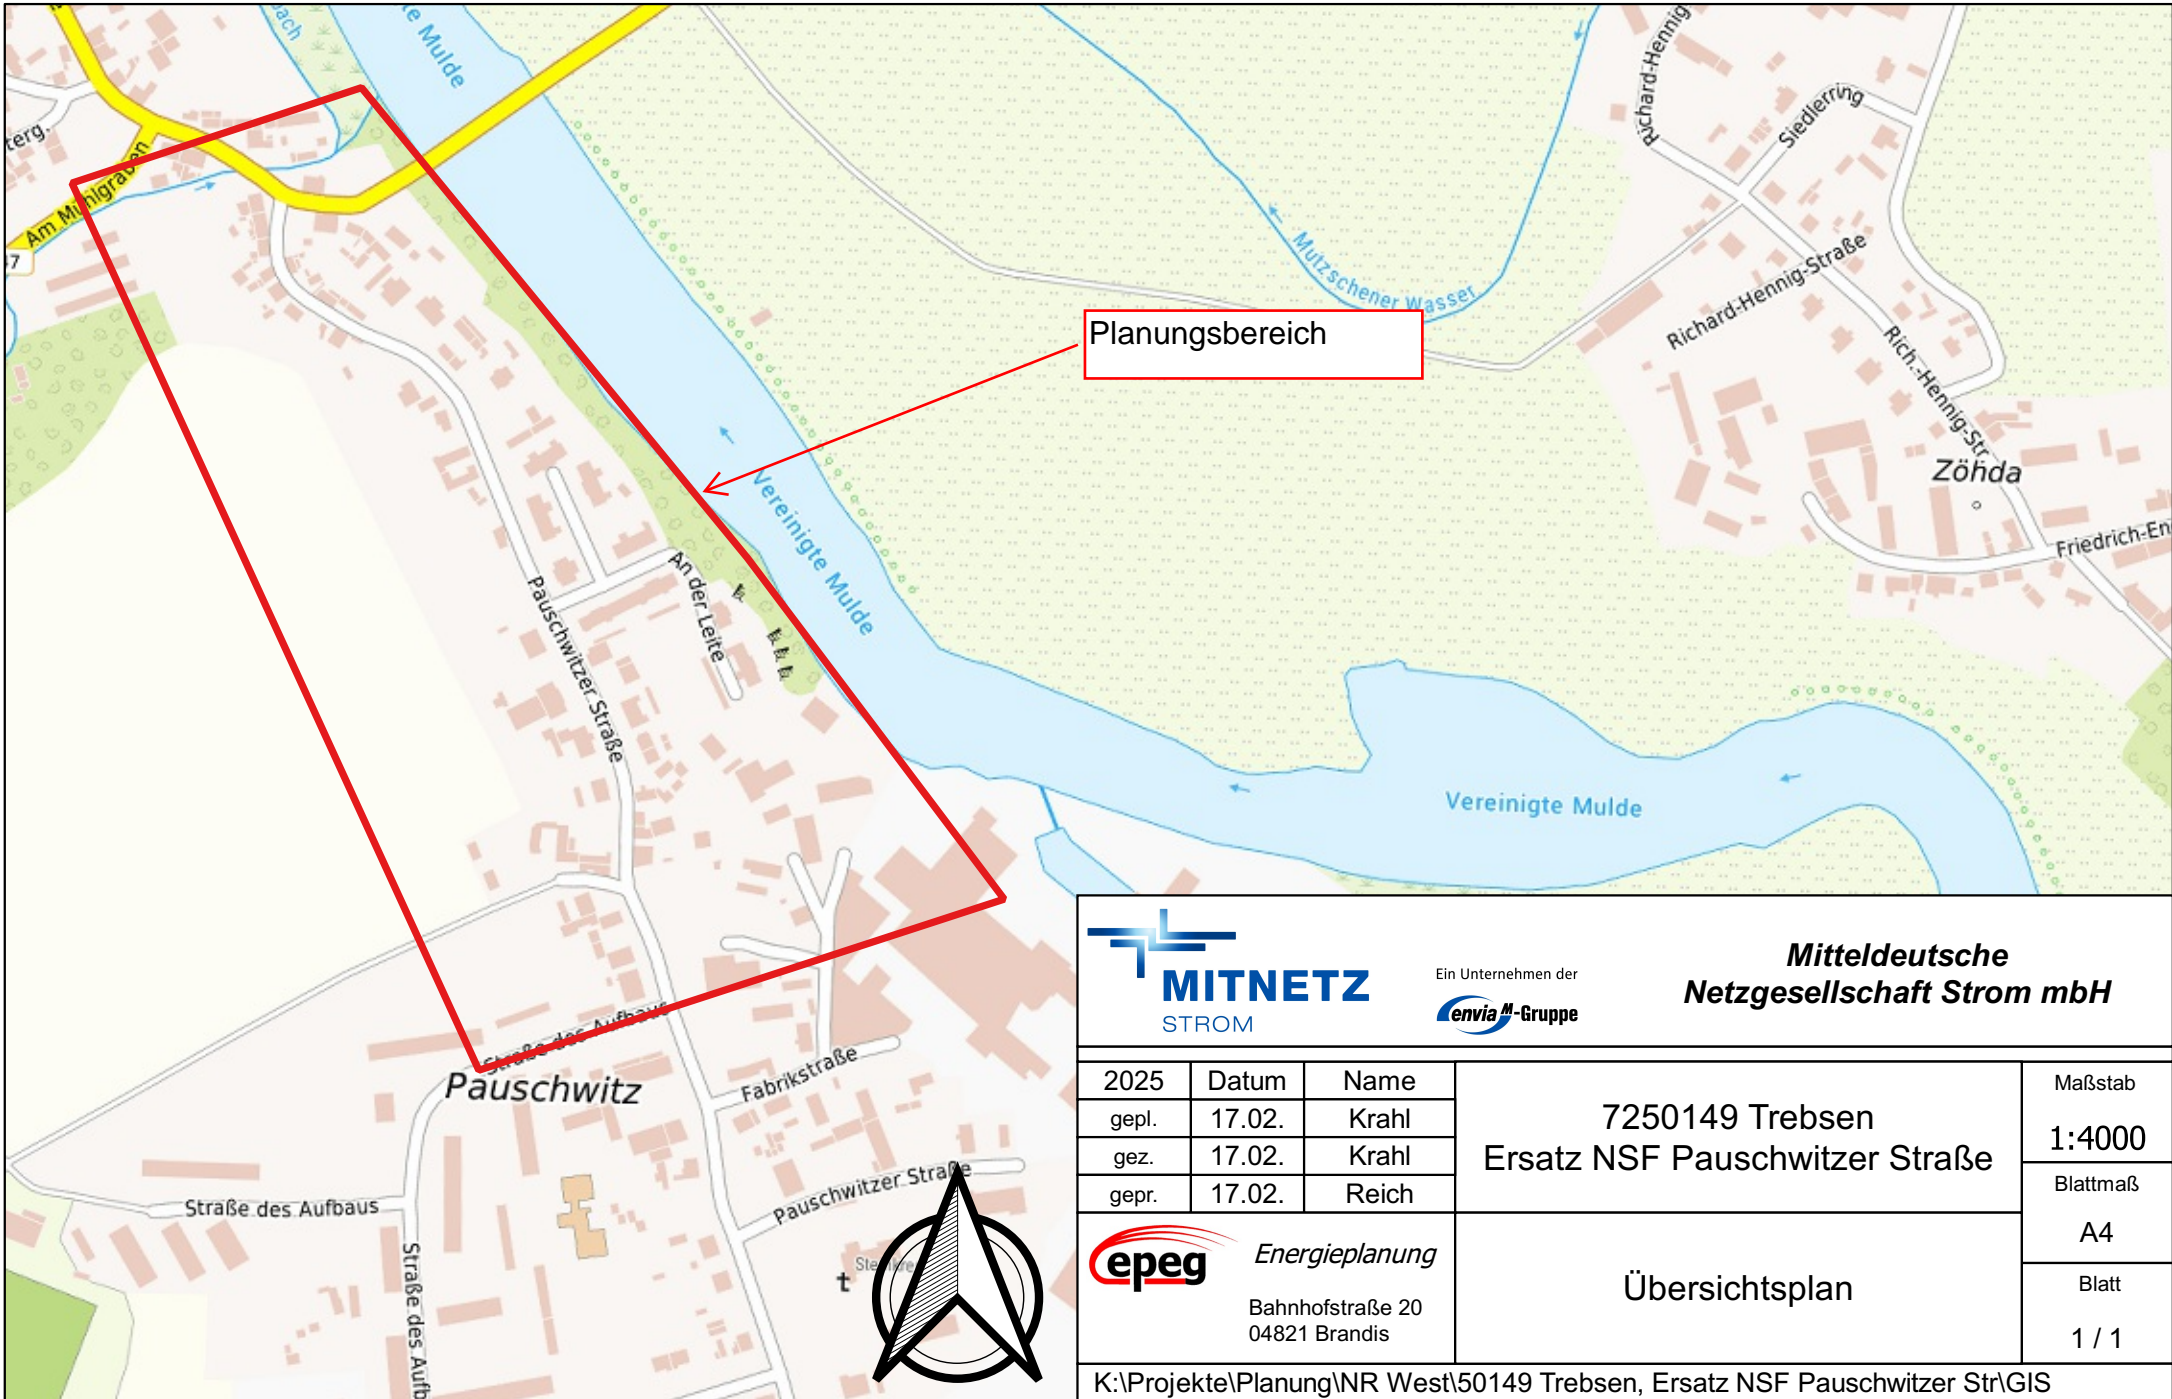

		Ein Unternehmen der 		<b>Mitteldeutsche Netzgesellschaft Strom mbH</b>	
2025	Datum	Name	7250149 Trebsen Ersatz NSF Pauschwitzer Straße	Maßstab 1:4000	
gepl.	17.02.	Krahl			
gez.	17.02.	Krahl			
gepr.	17.02.	Reich		Blattmaß A4	
 <b>Energieplanung</b> Bahnhofstraße 20 04821 Brandis			Übersichtsplan	Blatt 1 / 1	
K:\Projekte\Planung\NR West\50149 Trebsen, Ersatz NSF Pauschwitzer Str\GIS					