Anlage 2 zur Vorlagen-Nr.: BA/03/2024

LEGENDE

- Ziegelmauerwerk
- Trockenbau
- Neubau
- Abriss

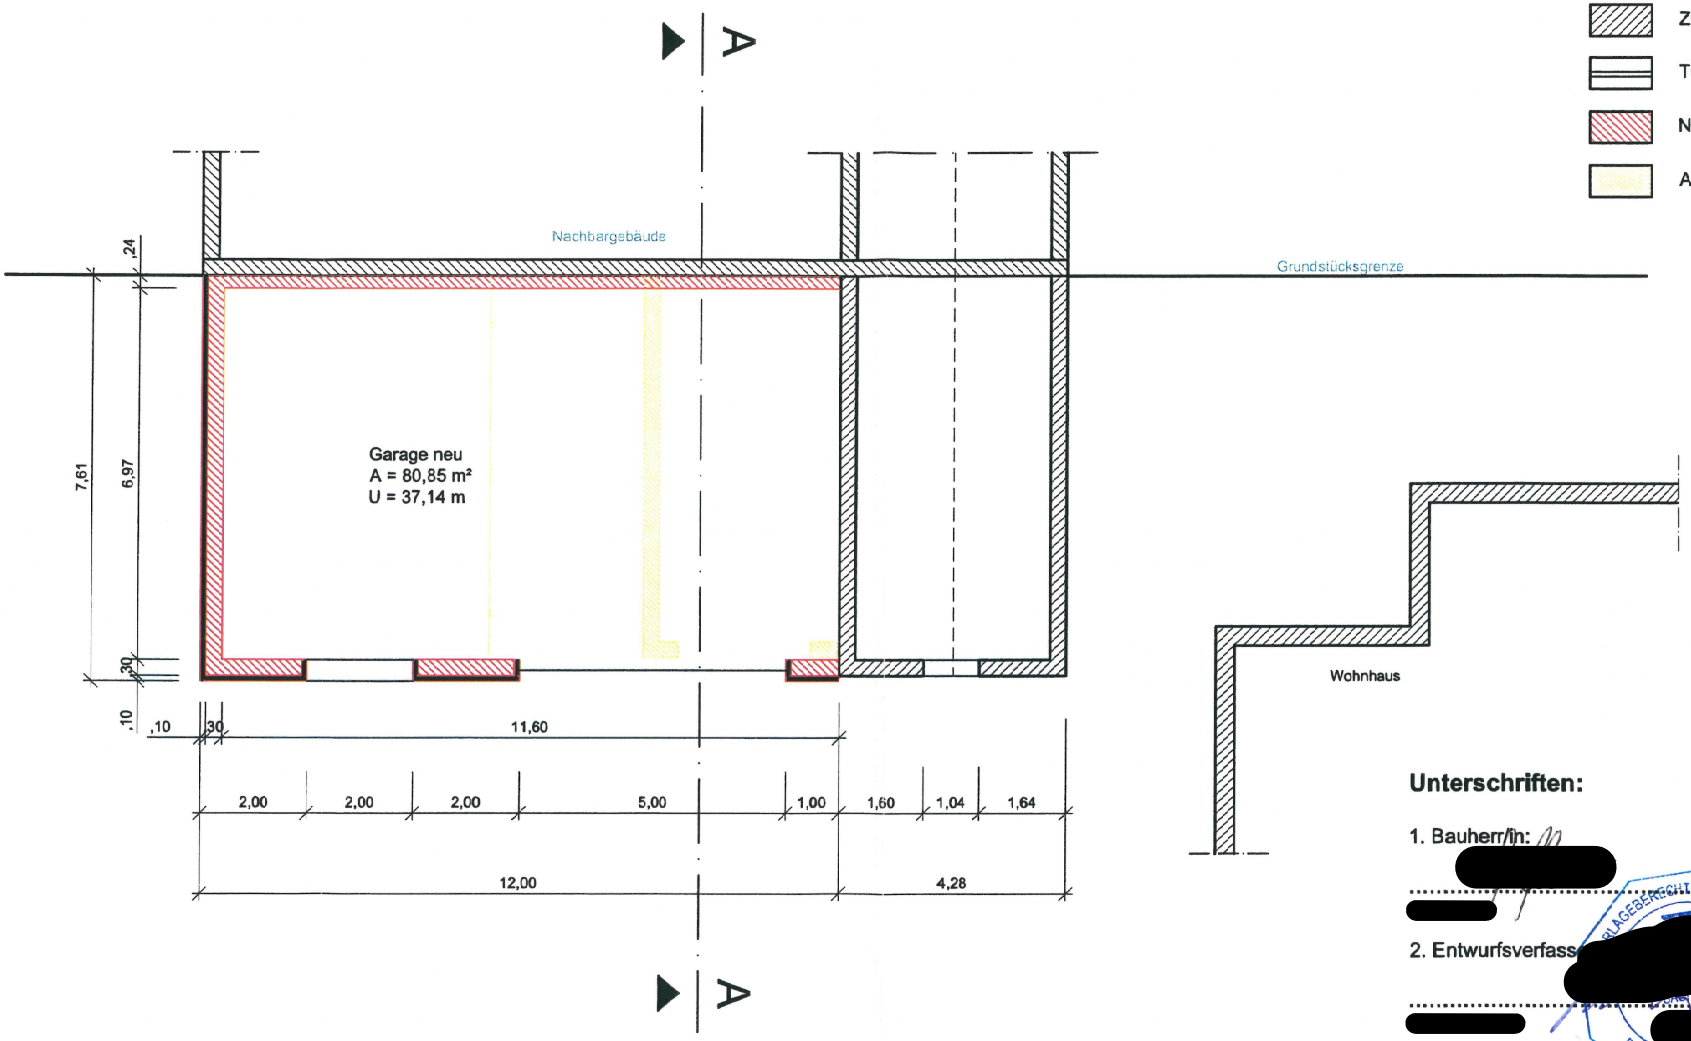

Unterschriften:

1. Bauherr/in: [redacted]

2. Entwurfsverfass[redacted]

Alle Maße sind am Bau zu überprüfen.

Beteiligung der Nachbarn: [redacted]

Flurstück: [redacted]

Flurstück:

Flurstück:

Grundriss Garage

[redacted]	BAUVORHABEN: Abriss einer Garage und Neubau einer Garage in 04687 Trebsen, Tannweg 18		
	PLANBEZEICHNUNG.: Grundriss Garage	DATUM: 05.10.2023	BLATT-NR.: 01	MASZSTAB: 1:100
	BAUHERR: [redacted]	BEARBEITET:	GEZEICHNET: [redacted]	BESTÄTIGT: [redacted]

ÄNDERUNGEN/ ERGÄNZUNGEN

INDEX	DATUM	BEARB.	BEMERKUNG

AUSLIEFERUNG

AG / FIRMA	DATUM	ANZAHL