


Ansicht von Süd/West (Schnitt Garage)

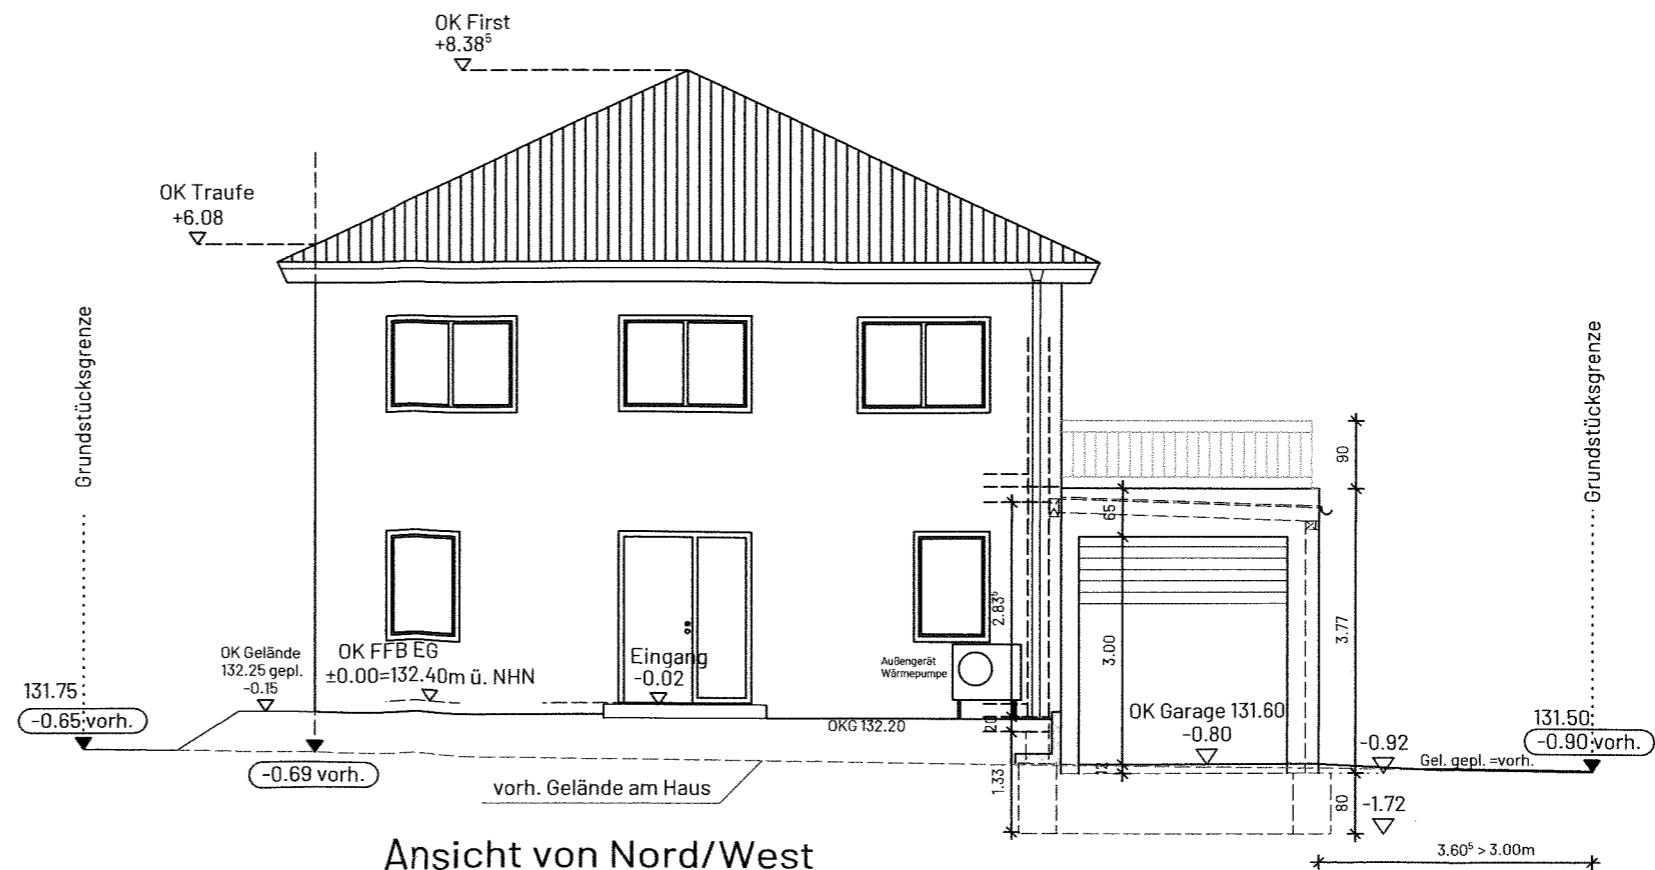

Ansicht von Nord/West