
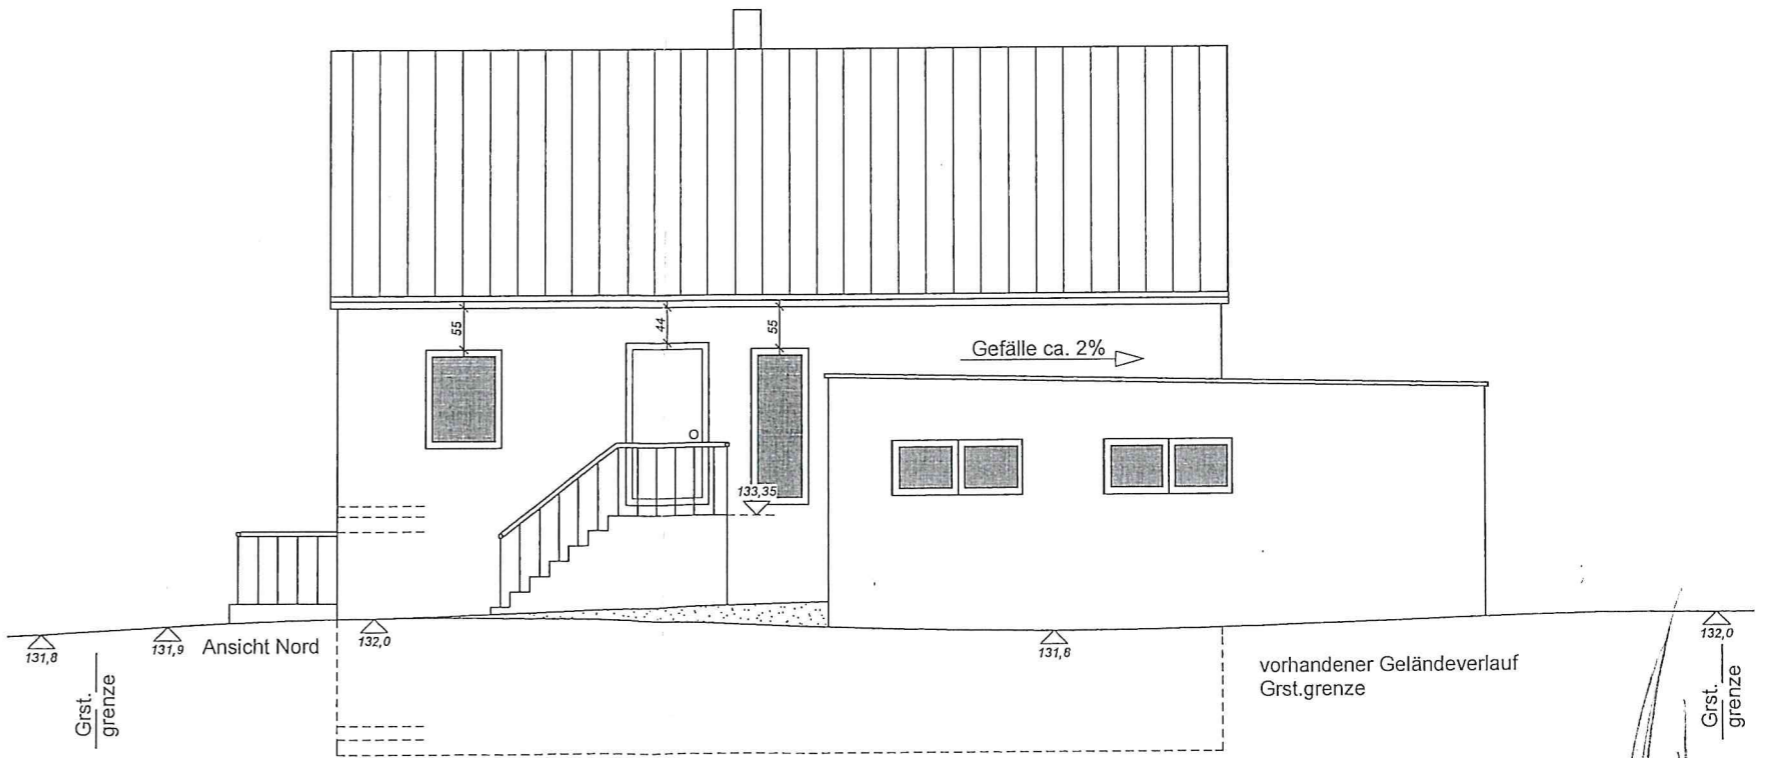
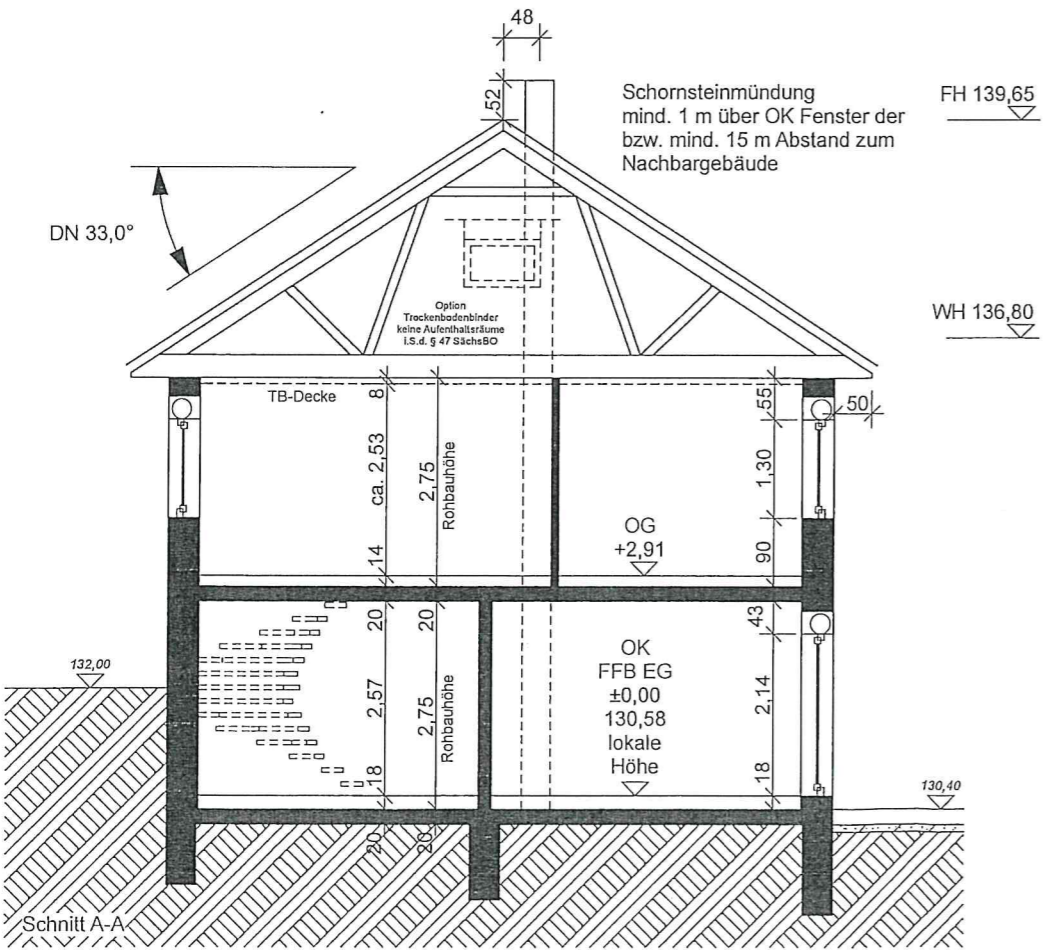


# Anlage 2 zu Vorlagen-Nr.: 2026/BA/01

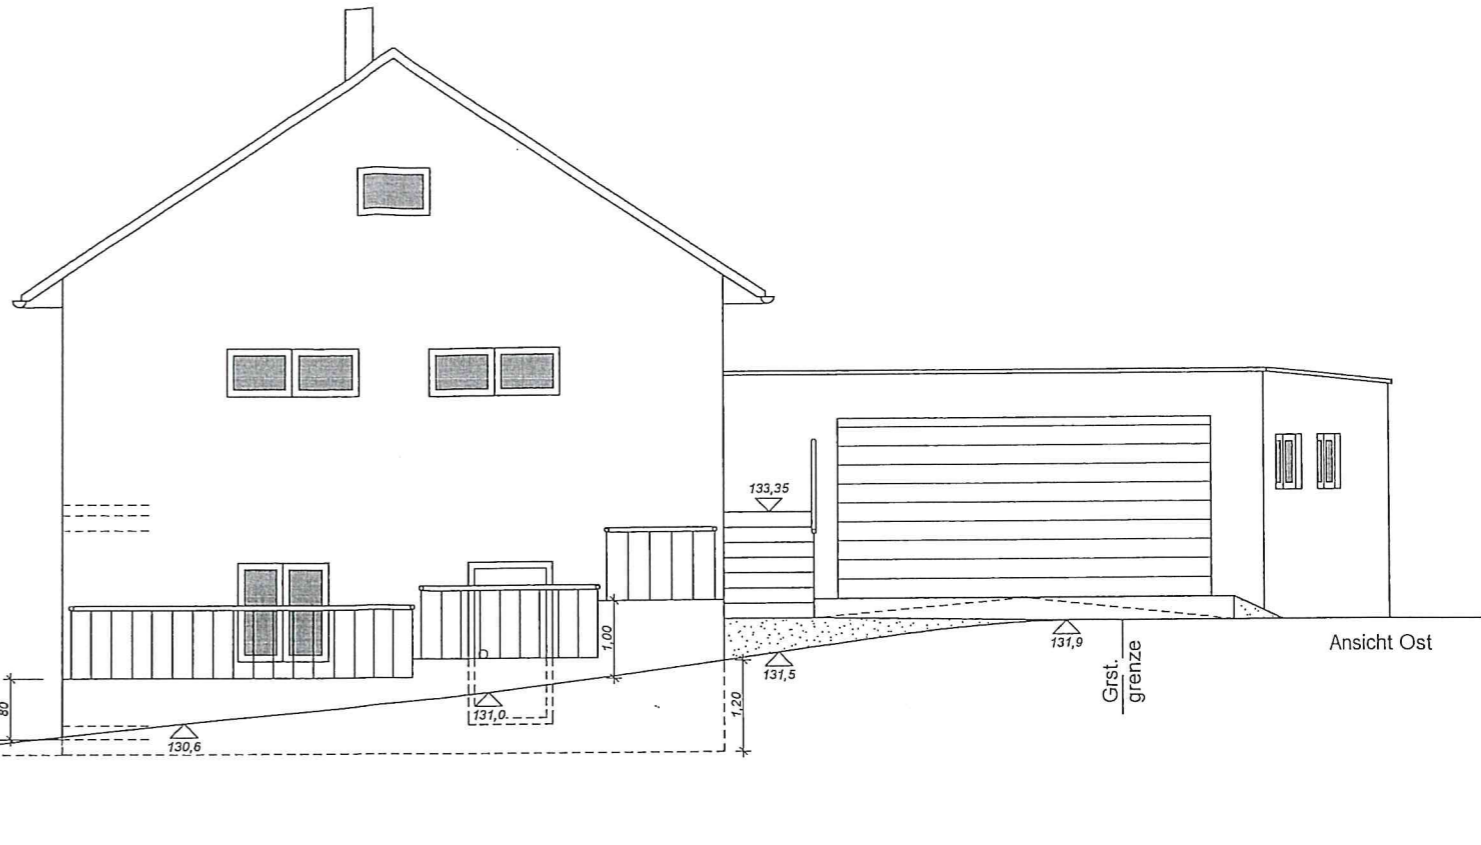

Projekt  
 Neubau eines EFH mit Doppelgarage  
 Seilergasse 7b  
 04687 Trebsen  
 Gem. Trebsen, Flst 45/7

Zeichnung  
 Ansicht Ost, Nord  
 Schnitt A-A

Nr.	Maßstab
Index	Datum
	27.10.2025

**DIE BAUPROFIS®** GmbH & Co. KG  
 Dipl.-Ing. Maik Schneeweiß  
 Alte Böttcherei 12, 04824 Beucha  
 Tel: 034292/75759 info@die-bauprofis.de