
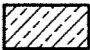
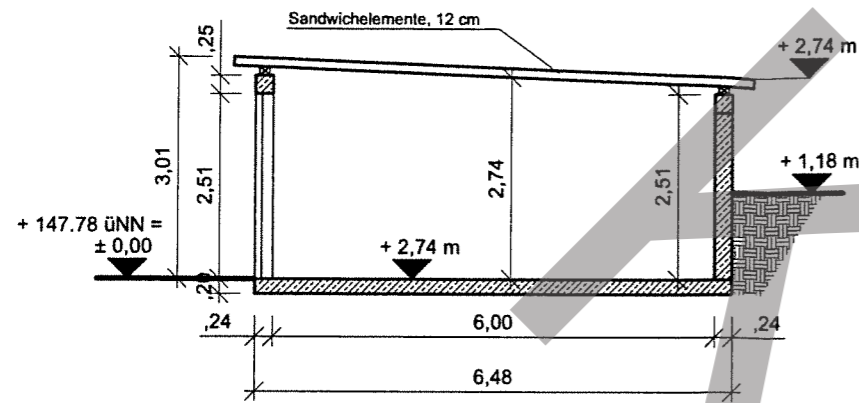
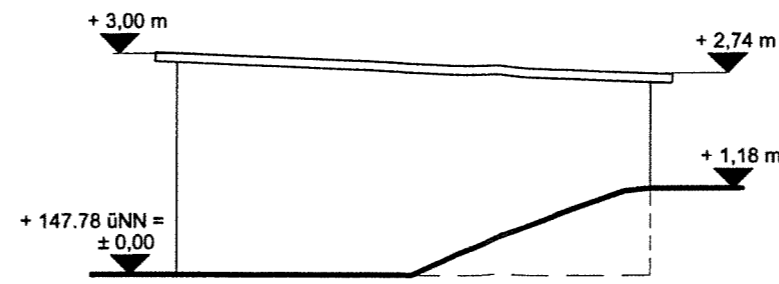


LEGENDE

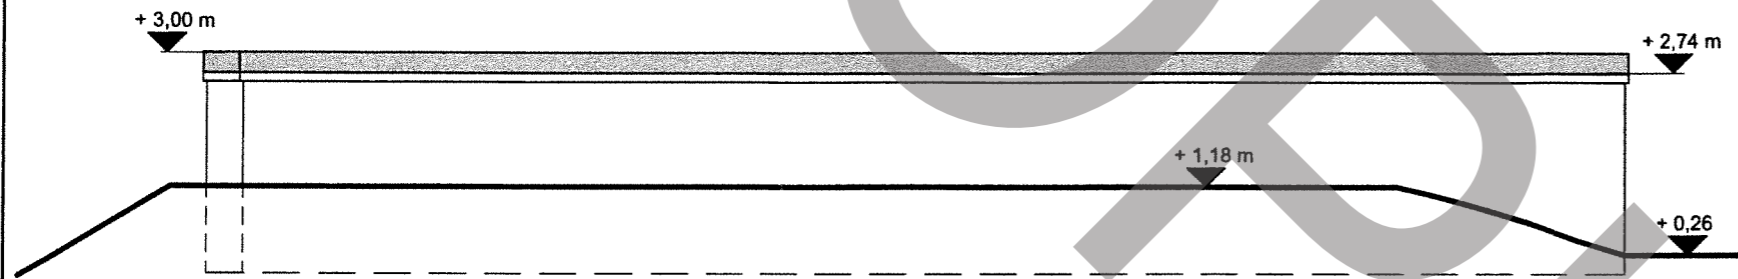
-  Ziegelmauerwerk
-  Beton



Schnitt A-A



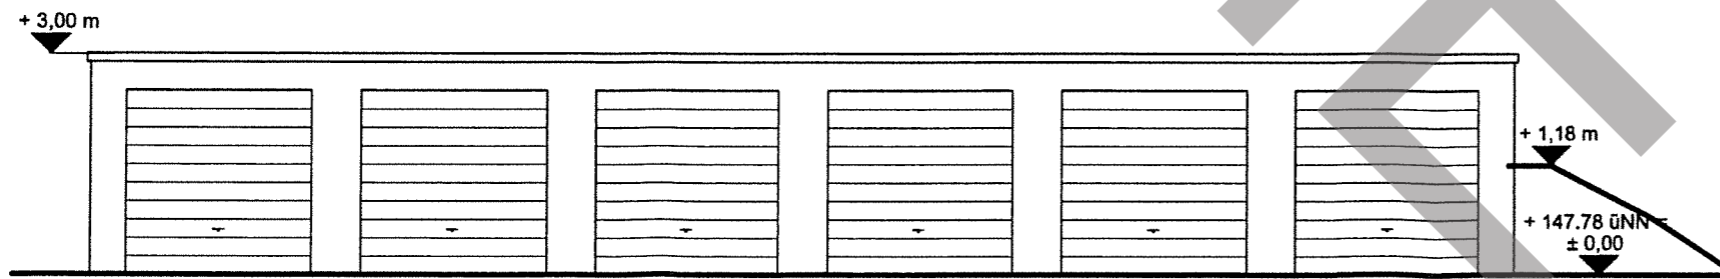
Westansicht



Südsicht

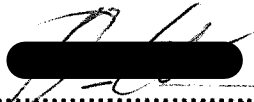


Ostansicht



Nordansicht

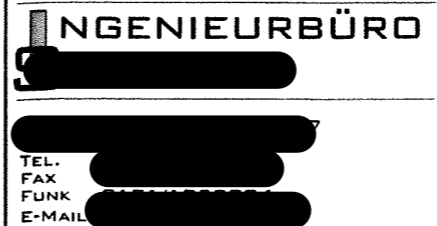

 
 
 


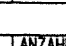
Unterschriften:

1. Bauherr/in: 

2. Entwurfsverfasser: 

Alle Maße sind am Bau zu überprüfen.

Schnitt und Ansichten

INGENIEURBÜRO  TEL.  FAX  FUNK  E-MAIL 	BAUVORHABEN: Errichtung von 6 Garagen 										
	PLANBEZEICHNUNG.: Schnitt und Ansichten	DATUM: 16.06.2022	BLATT-NR.: 01	MASZTAB: 1:100							
BAUHERR: 	BEARBEITET: Söbisch	GEZEICHNET: Fuchs	BESTÄTIGT: 								
ÄNDERUNGEN/ ERGÄNZUNGEN INDEX DATUM BEARB. BEWERTUNG	AUSLIEFERUNG DATUM ANZAHL										
<table border="1"> <tr> <th>INDEX</th> <th>DATUM</th> <th>BEARB.</th> <th>BEWERTUNG</th> </tr> <tr> <td> </td> <td> </td> <td> </td> <td> </td> </tr> </table>	INDEX	DATUM	BEARB.	BEWERTUNG							
INDEX	DATUM	BEARB.	BEWERTUNG								