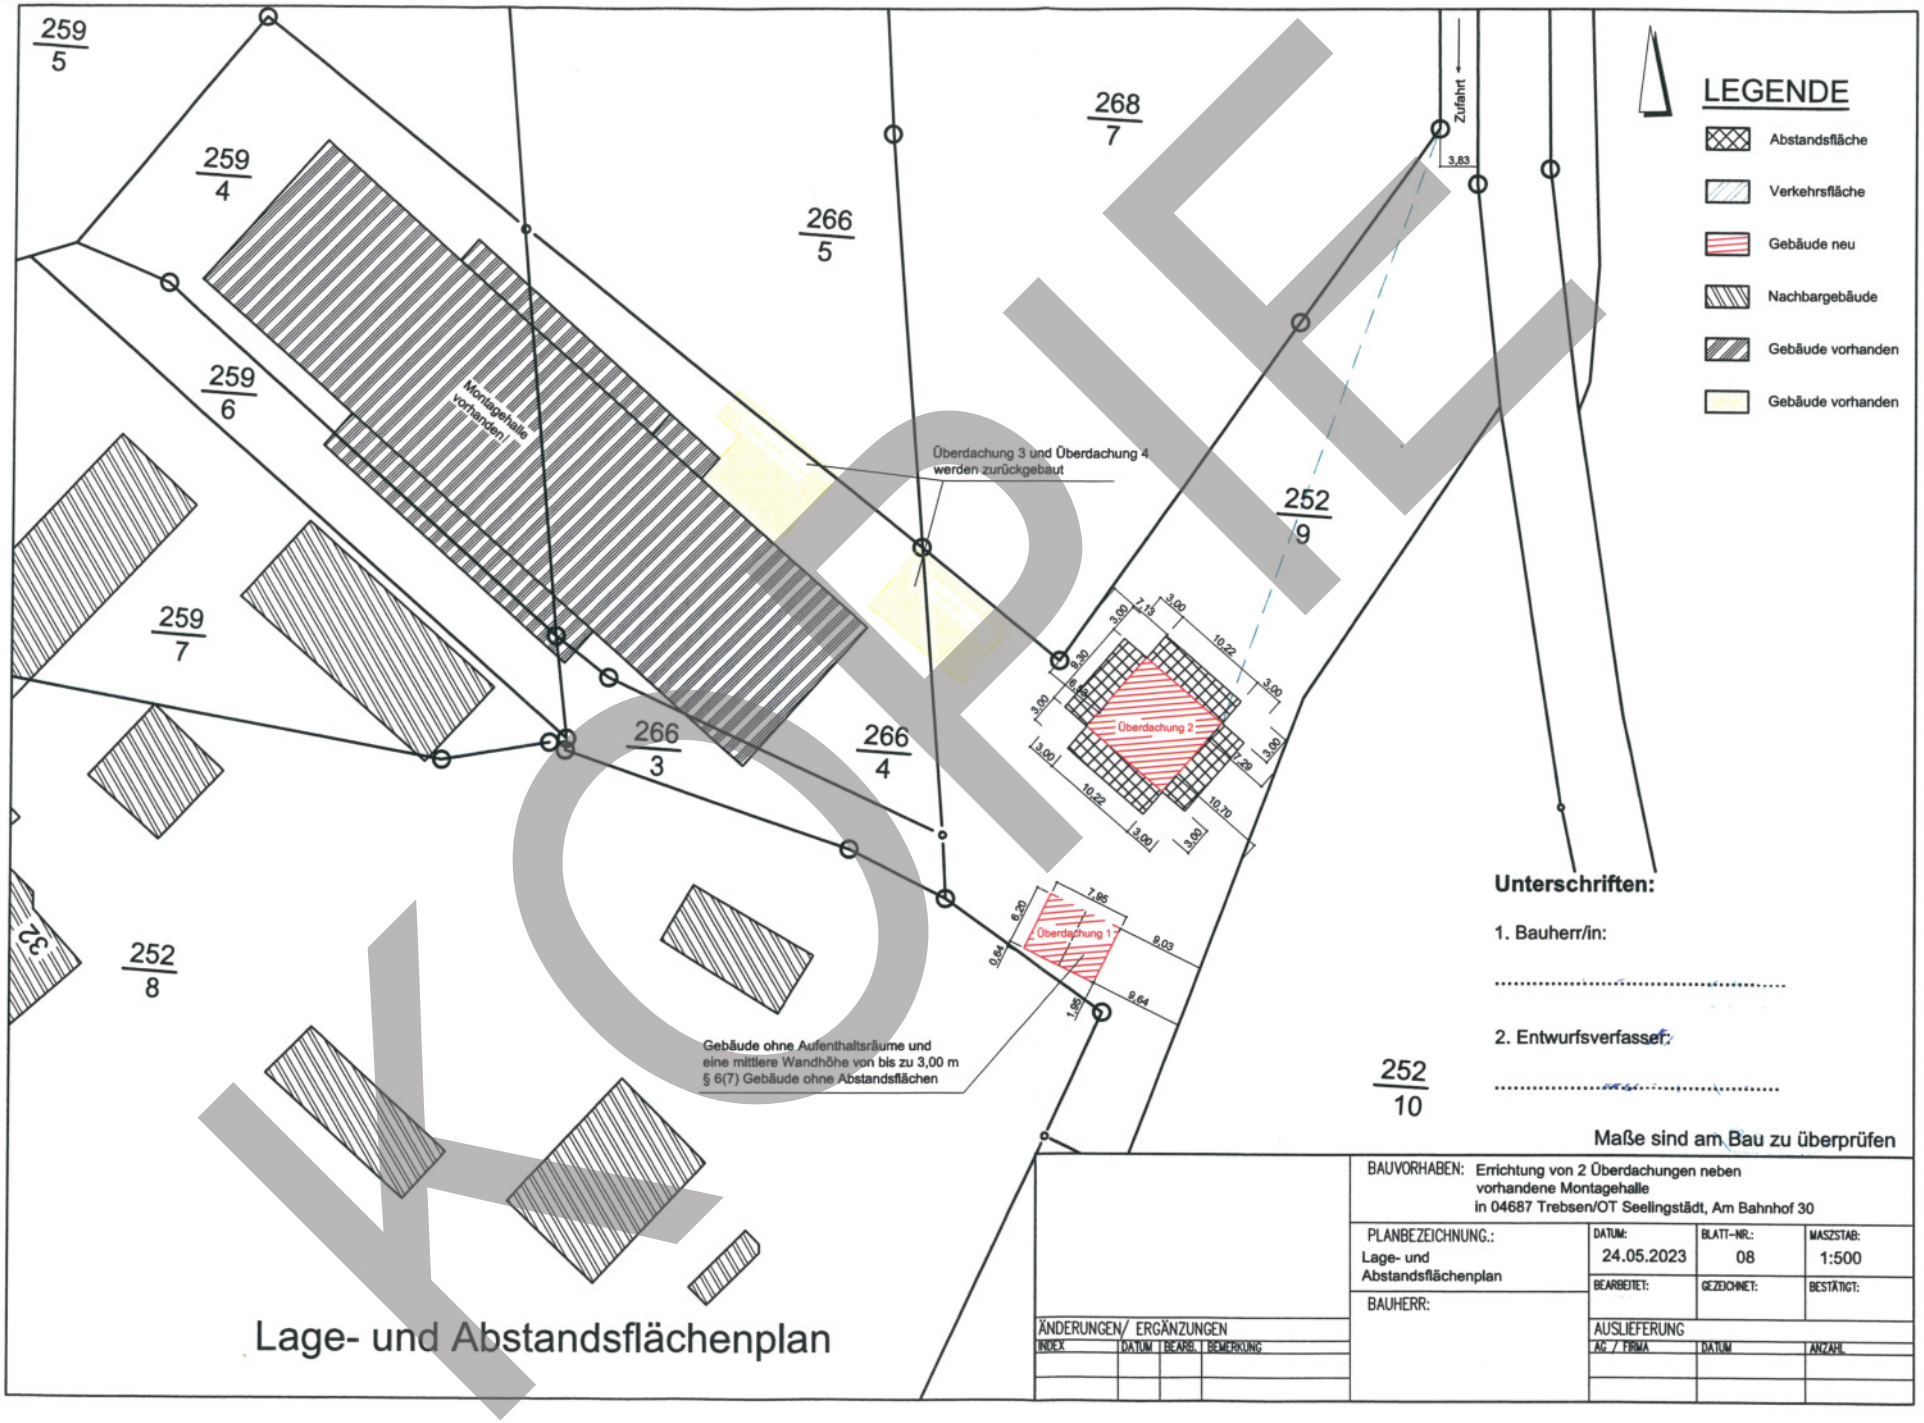
259/5
259/4
259/6
259/7
252/8
266/3
266/4
266/5
268/7
252/9
252/10
Montagehalle vorhanden
Überdachung 3 und Überdachung 4 werden zurückgebaut
Überdachung 1
Überdachung 2
Gebäude ohne Aufenthaltsräume und eine mittlere Wandhöhe von bis zu 3,00 m § 6(7) Gebäude ohne Abstandsflächen
Zufahrt
LEGENDE
Abstandsfläche
Verkehrsfläche
Gebäude neu
Nachbargebäude
Gebäude vorhanden
Gebäude vorhanden
Unterschriften:
1. Bauherr/in:
2. Entwurfsverfasser:
Maße sind am Bau zu überprüfen
BAUVORHABEN: Errichtung von 2 Überdachungen neben vorhandene Montagehalle in 04687 Trebsen/OT Seelingstädt, Am Bahnhof 30
PLANBEZEICHNUNG.: Lage- und Abstandsflächenplan
BAUHERR:
DATUM: 24.05.2023
BLATT-NR.: 08
MASSSTAB: 1:500
BEARBEITET:
GEZEICHNET:
BESTÄTIGT:
ÄNDERUNGEN/ ERGÄNZUNGEN
INDEX
DATUM
BEARB.
BEMERKUNG
AUSLIEFERUNG
AG / FIRMA
DATUM
ANZAHL
Lage- und Abstandsflächenplan

KOPIE