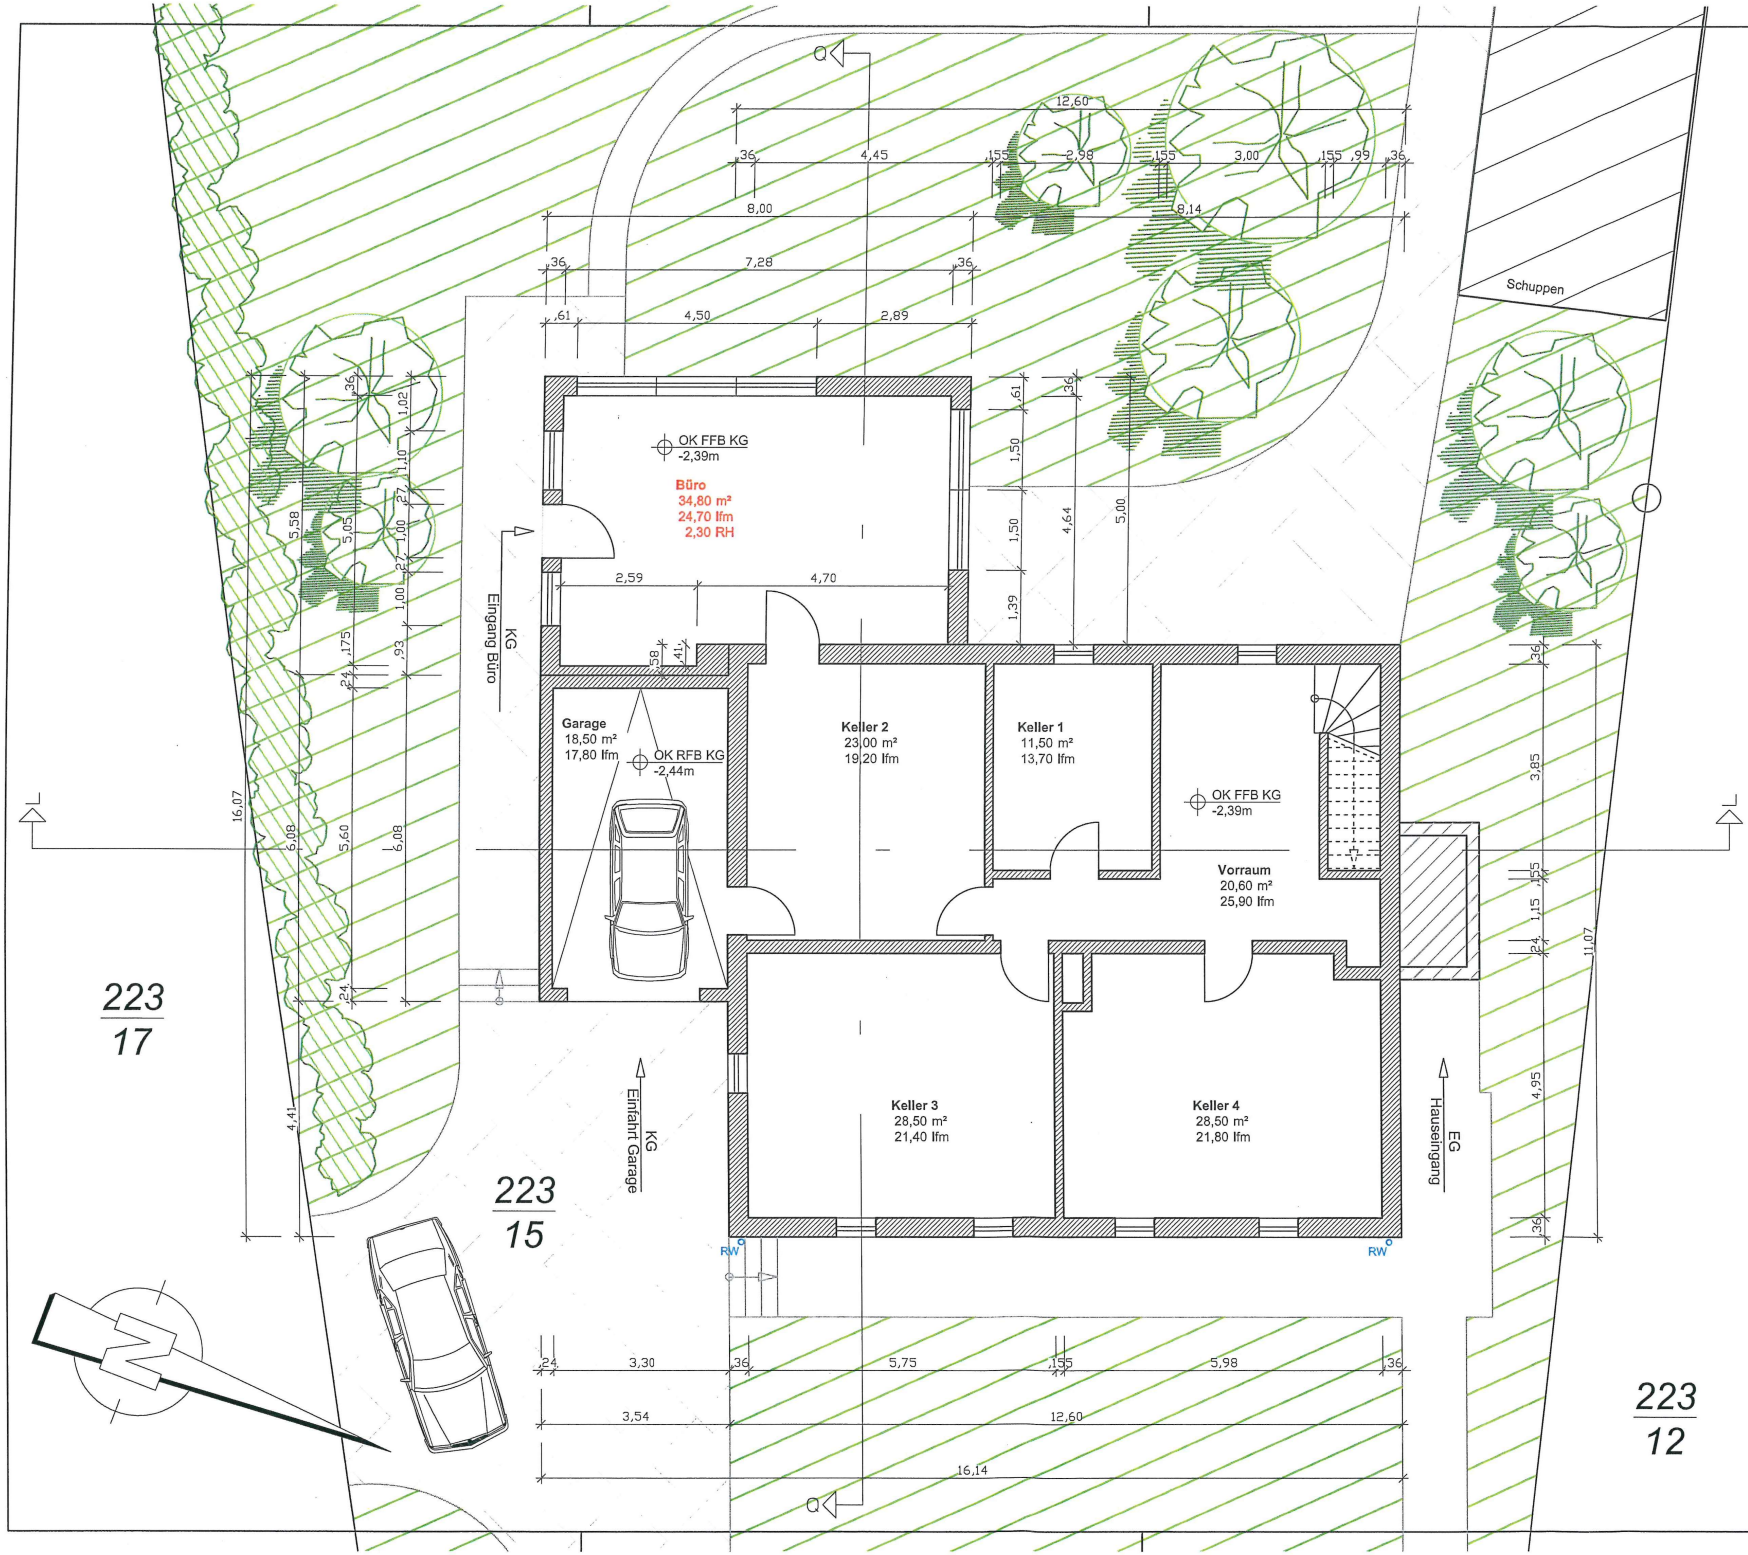

ENTWURFSVERFASSER

Gebäude im Bestand

Abbruch

Neubau

Alle Maße sind am Bau zu prüfen.

BAUVORHABEN

Umnutzung eines bestehenden Garagenanbaus als Arbeitszimmer
Am Weinberg 1
04687 Trebsen

PLANBEZEICHNUNG

Genehmigungsplanung
Grundriss Kellergeschoß

BAUHERR

Herr

DATUM	BLATT-NR	MAßSTAB
02.04.2024	05	1:100
GEZEICHNET	BEARBEITET	FORMAT A3

ÄNDERUNGEN/ ERGÄNZUNGEN

INDEX	DATUM	BEMERKUNG

AUSLIEFERUNG

AG/ FIRMA	DATUM	ANZAHL

Anlage 2 zur Vorlagen-Nr.: 2024/BA/30