


Ansicht von NORD

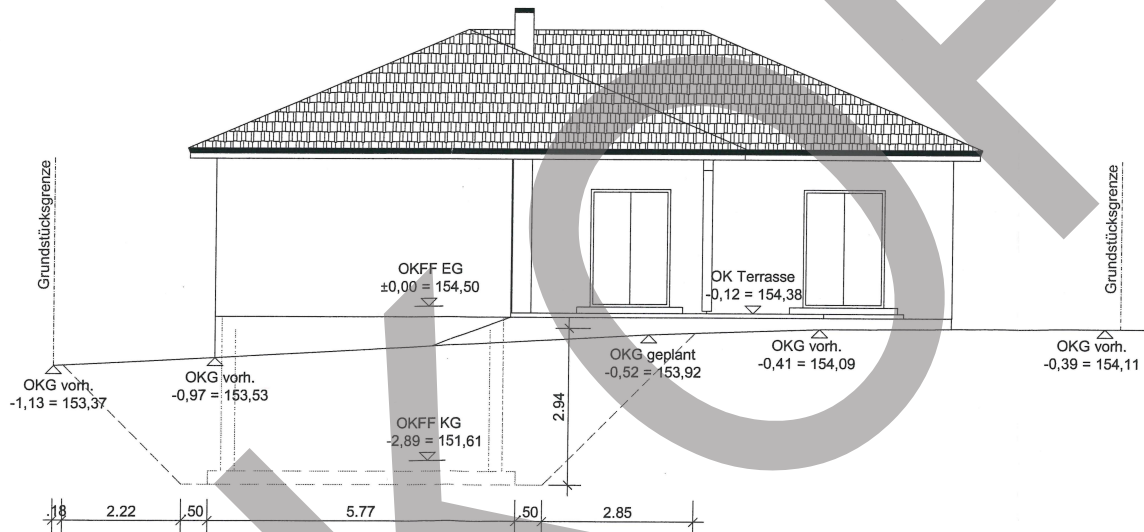

Ansicht von SÜD

Maßstab 1 : 100

1 cm = 1,0 m

Bauherr:	Genehmigungsplanung Neubau EFH mit Garage Beiersdorfer Str. 5, 04687 Trebsen / OT Seelingstädt	Blatt
Architekt:	Ansicht NORD + SÜD	4.1
Datum	gez	Bauherr
31.05.2023		Maßstab
		1 : 100