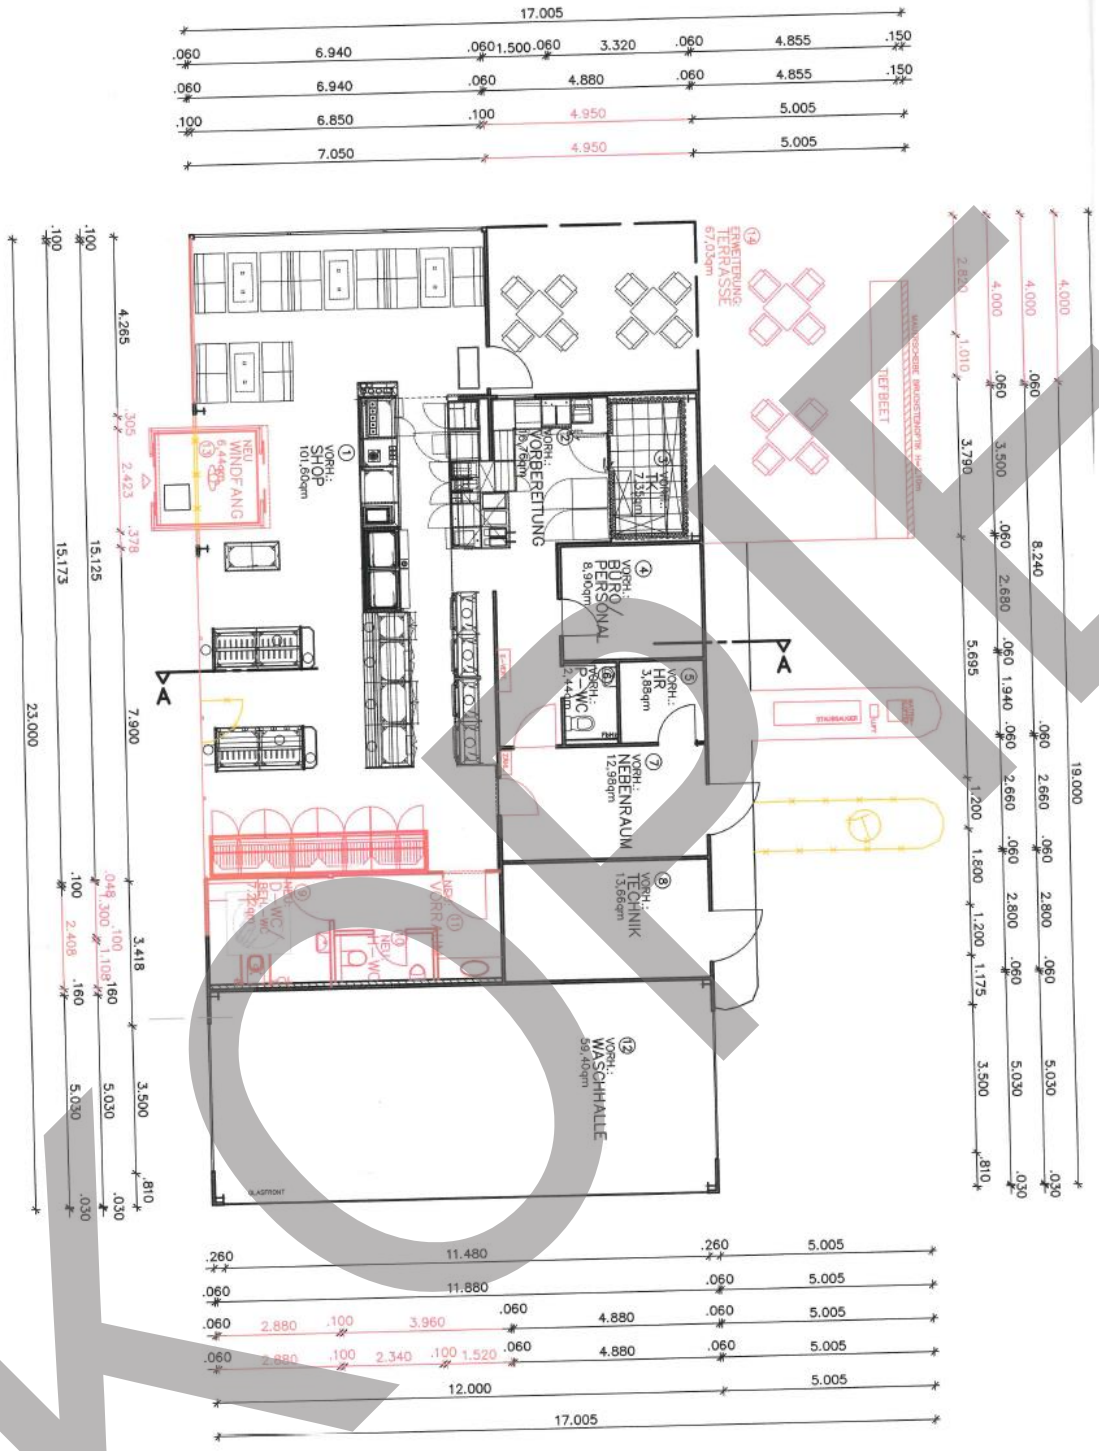
17.005
6.940
1.500
3.320
4.855
.150
6.940
4.880
4.855
.150
6.850
4.950
5.005
7.050
4.950
5.005
ERWEITERUNG TERRASSE
67,03qm
VORH.: SHOP
101,60qm
NEU WINDFANG
VORH.: VORBEREITUNG
10,78qm
VORH.: TK
7,15qm
VORH.: BÜRO/ PERSONAL
8,90qm
VORH.: P-WC
2,44qm
VORH.: HR
3,86qm
VORH.: NEBENRAUM
12,98qm
VORH.: TECHNIK
13,66qm
VORH.: WASCHHALLE
59,40qm
NEU VORRAUM
NEU H-WC
NEU D-WC/ BEH. WC
A
A
23.000
15.173
15.125
7.900
3.418
3.500
19.000
8.240
3.790
5.695
11.480
11.880
12.000
17.005

KOPIE