



Anlage 2 zu Vorlagen-Nr.: 2025/BA/44

Schnitte

Schnitt A-A

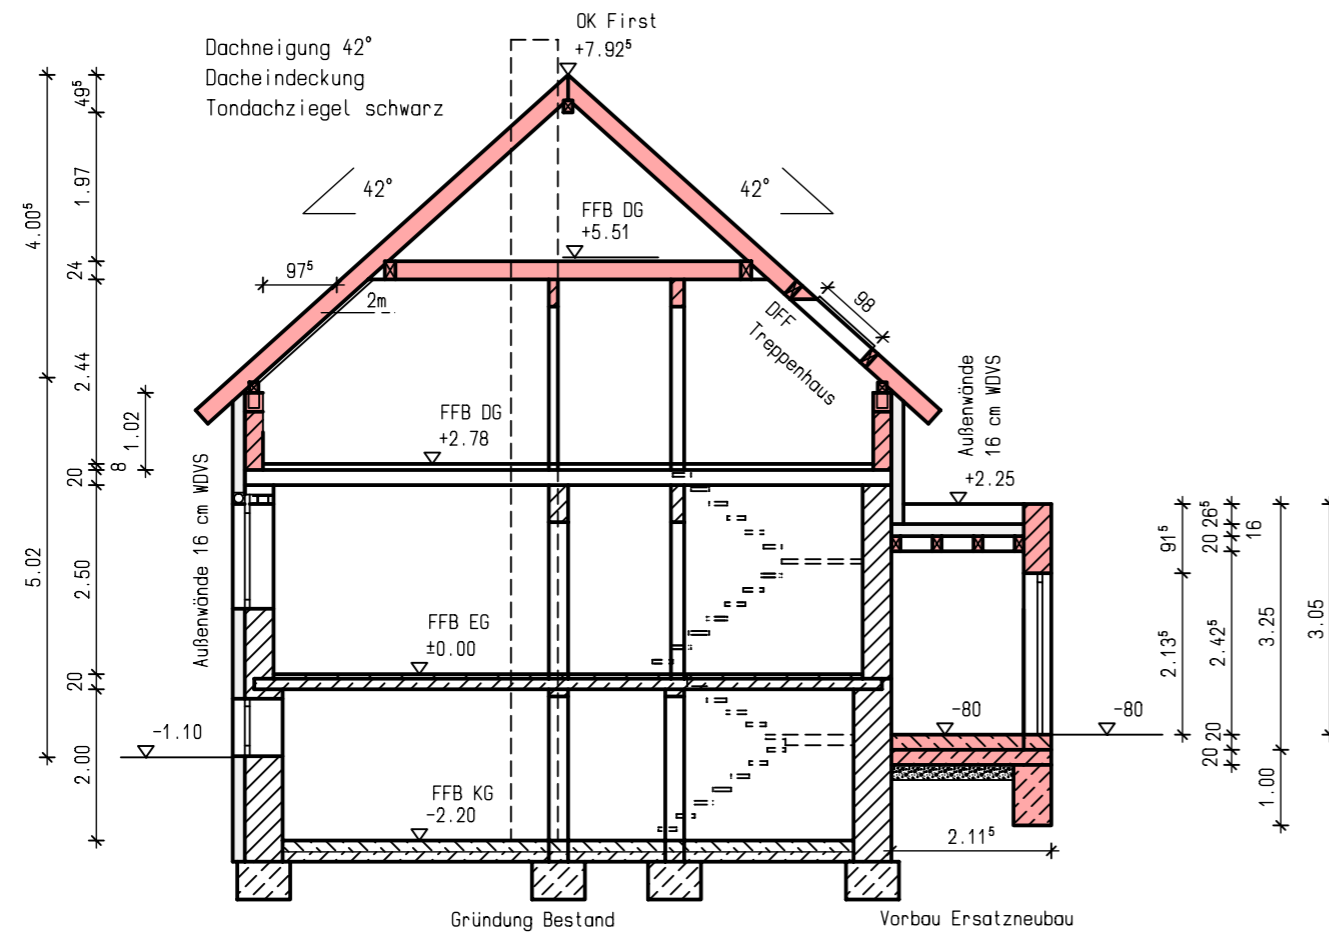


Schnitt B-B

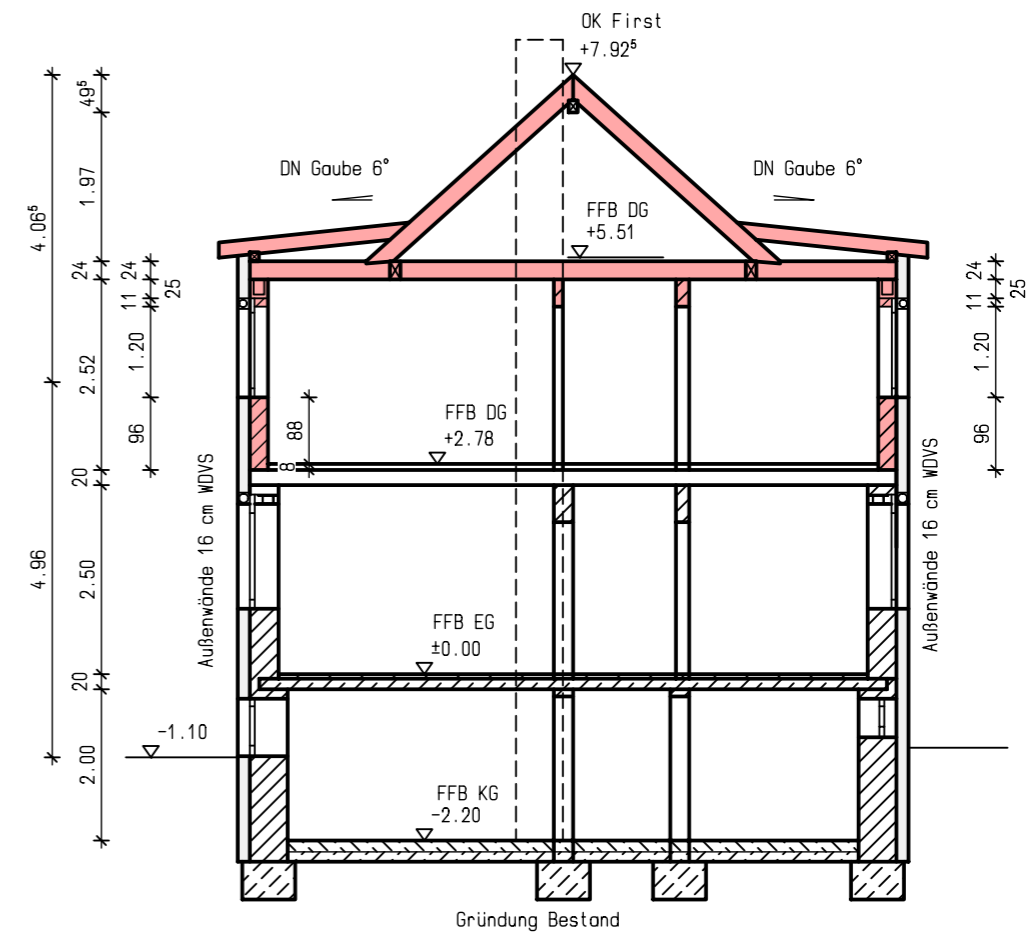

Tektur zur Planung vom 19.03.2025:

- > Kniestock im DG h = 1,00 m
- > Änderung Dachneigung auf 42°


Ingenieurbüro für Bauwesen
 Brunnenplatz 1
 07927 Hirschberg
 fon 036644 - 21382
 LR mobil 0172-9522395
 MR mobil 01520-7473961
 ib-rosenberger@t-online.de

Genehmigungsplanung		Projekt-Nr. 2308-2-55-Schm	
Darstellung: Schnitte A-A, B-B		Bauvorhaben: Umbau und Sanierung Wohnhaus Siedlerstraße 9 Flurst.-Nr. 448/1 04687 Trebsen, OT Seelingstädt	
Bearbeiter Lutz Ro.	Maßstab: 1 : 100	Datum: 28.08.2025	Plan- Nr. 1 - 5a