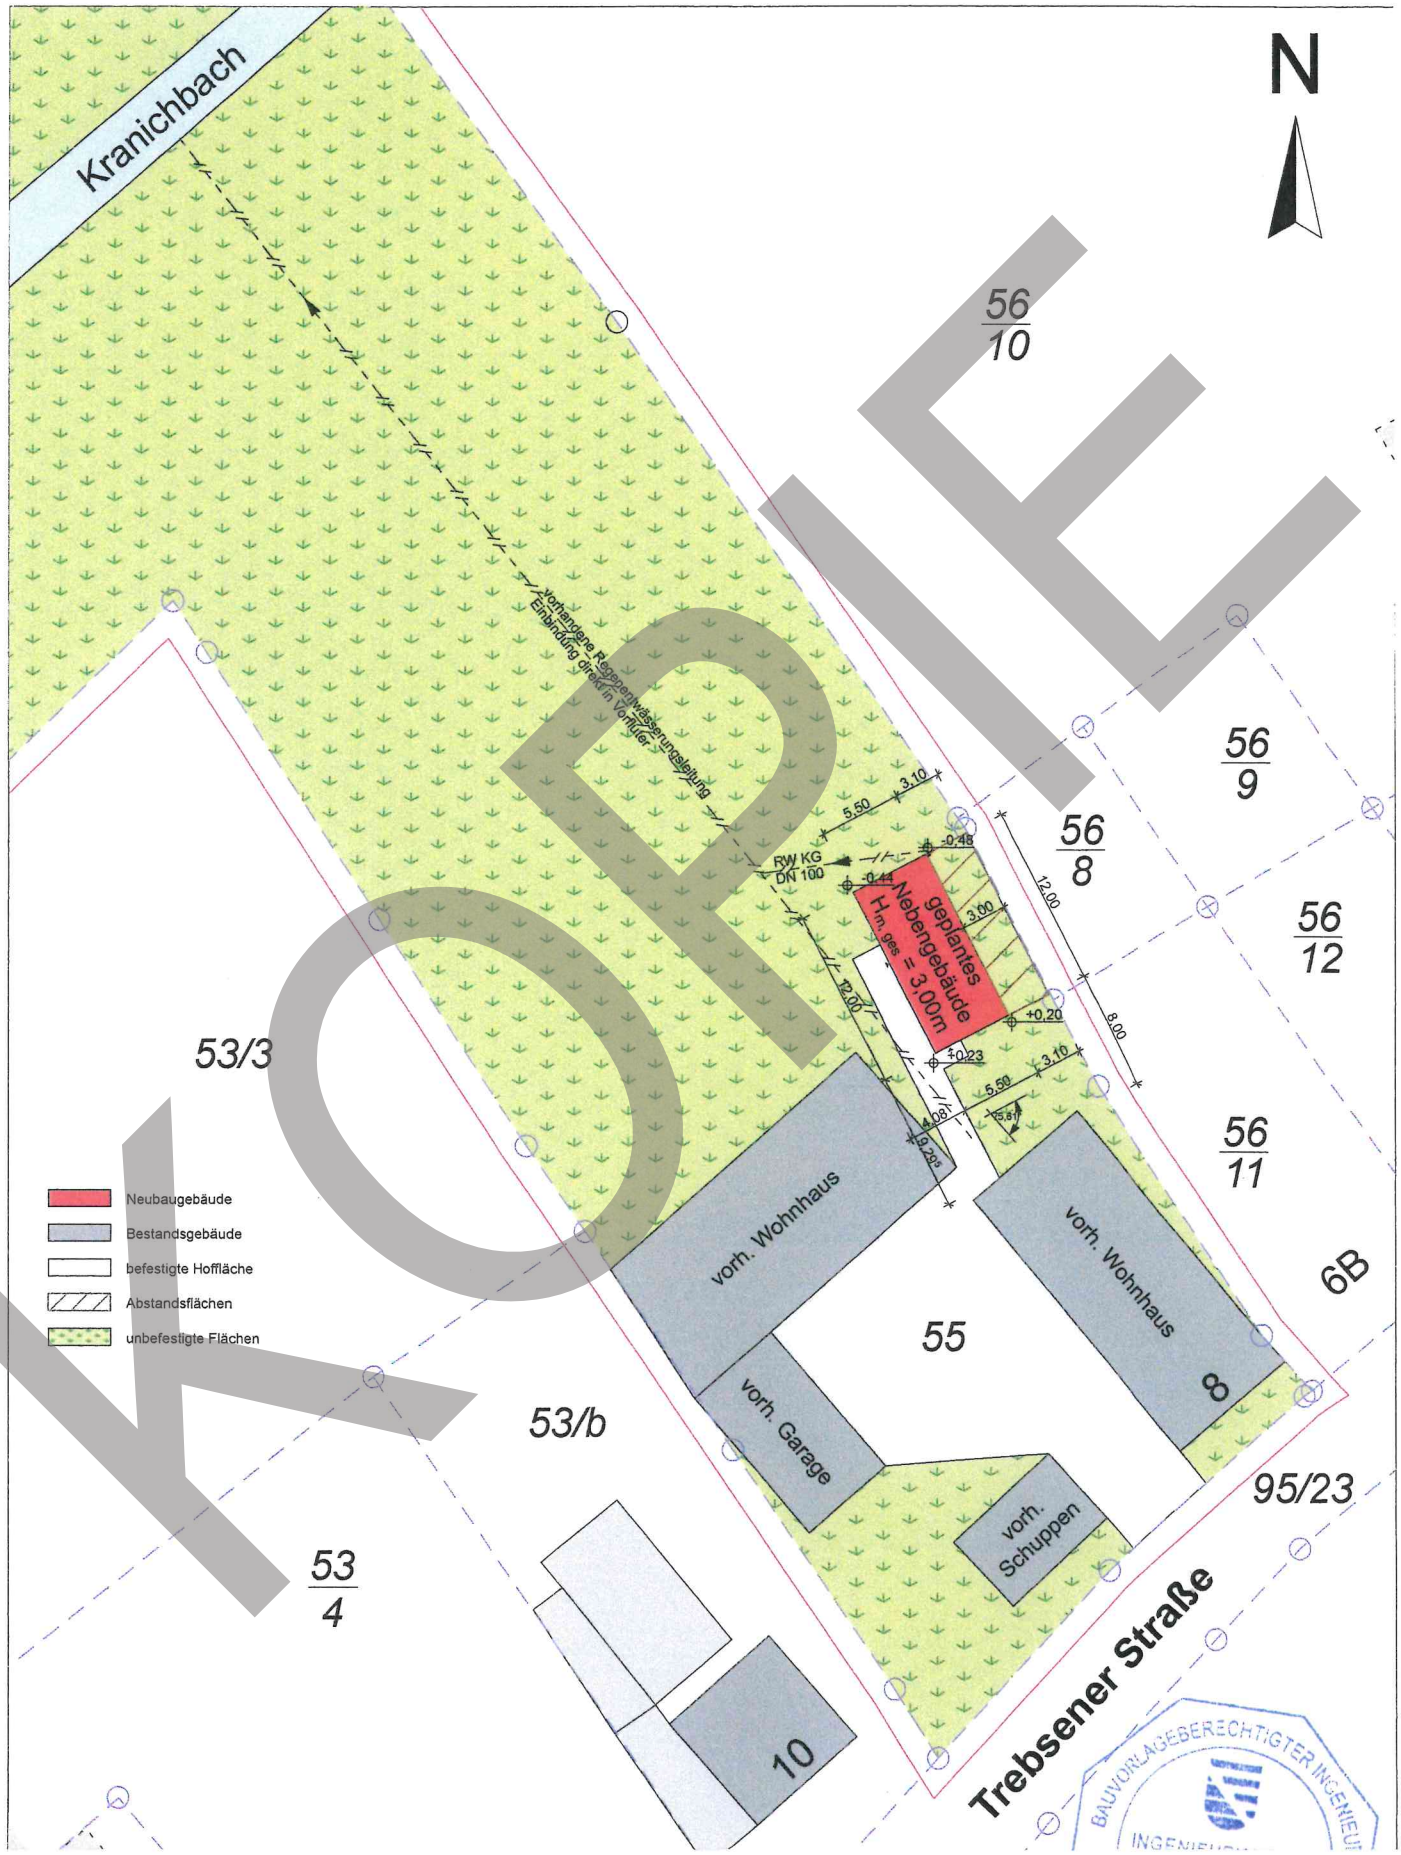
N
Kranichbach
56/10
56/9
56/8
56/12
56/11
6B
53/3
53/b
53/4
55
95/23
10
8
vorh. Wohnhaus
vorh. Garage
vorh. Wohnhaus
vorh. Schuppen
geplantes Nebengebäude $H_{m,ges}$ = 3,00m
RW KG DN 100
vorhandene Regenwasserableitung Einbindung direkt in Vorfluter
5,50
3,10
12,00
8,00
3,00
-0,48
-0,44
+0,20
±0,23
-0,08
-0,29
Neubaugebäude
Bestandsgebäude
befestigte Hoffläche
Abstandsflächen
unbefestigte Flächen
Trebsener Straße
BAUVORLAGEBERECHTIGTER INGENIEUR

KOPIE