

TEIL A: PLANZEICHNUNG


Anlage 2 zur Vorlagen-Nr.: BA/02/2024

WA 2	△ ED
0,4	
II	max. OK 139,0 m ü. NHN
SD	30° - 45°

WA 3	△ ED
0,4	
II	max. OK 139,0 m ü. NHN
SD	30° - 45°

WA 4	△ ED
0,4	
II	max. OK 139,0 m ü. NHN
SD	30° - 45°

WA 1	△ H △ ED
0,4	
II	max. OK 139,0 m ü. NHN
SD	30° - 45°

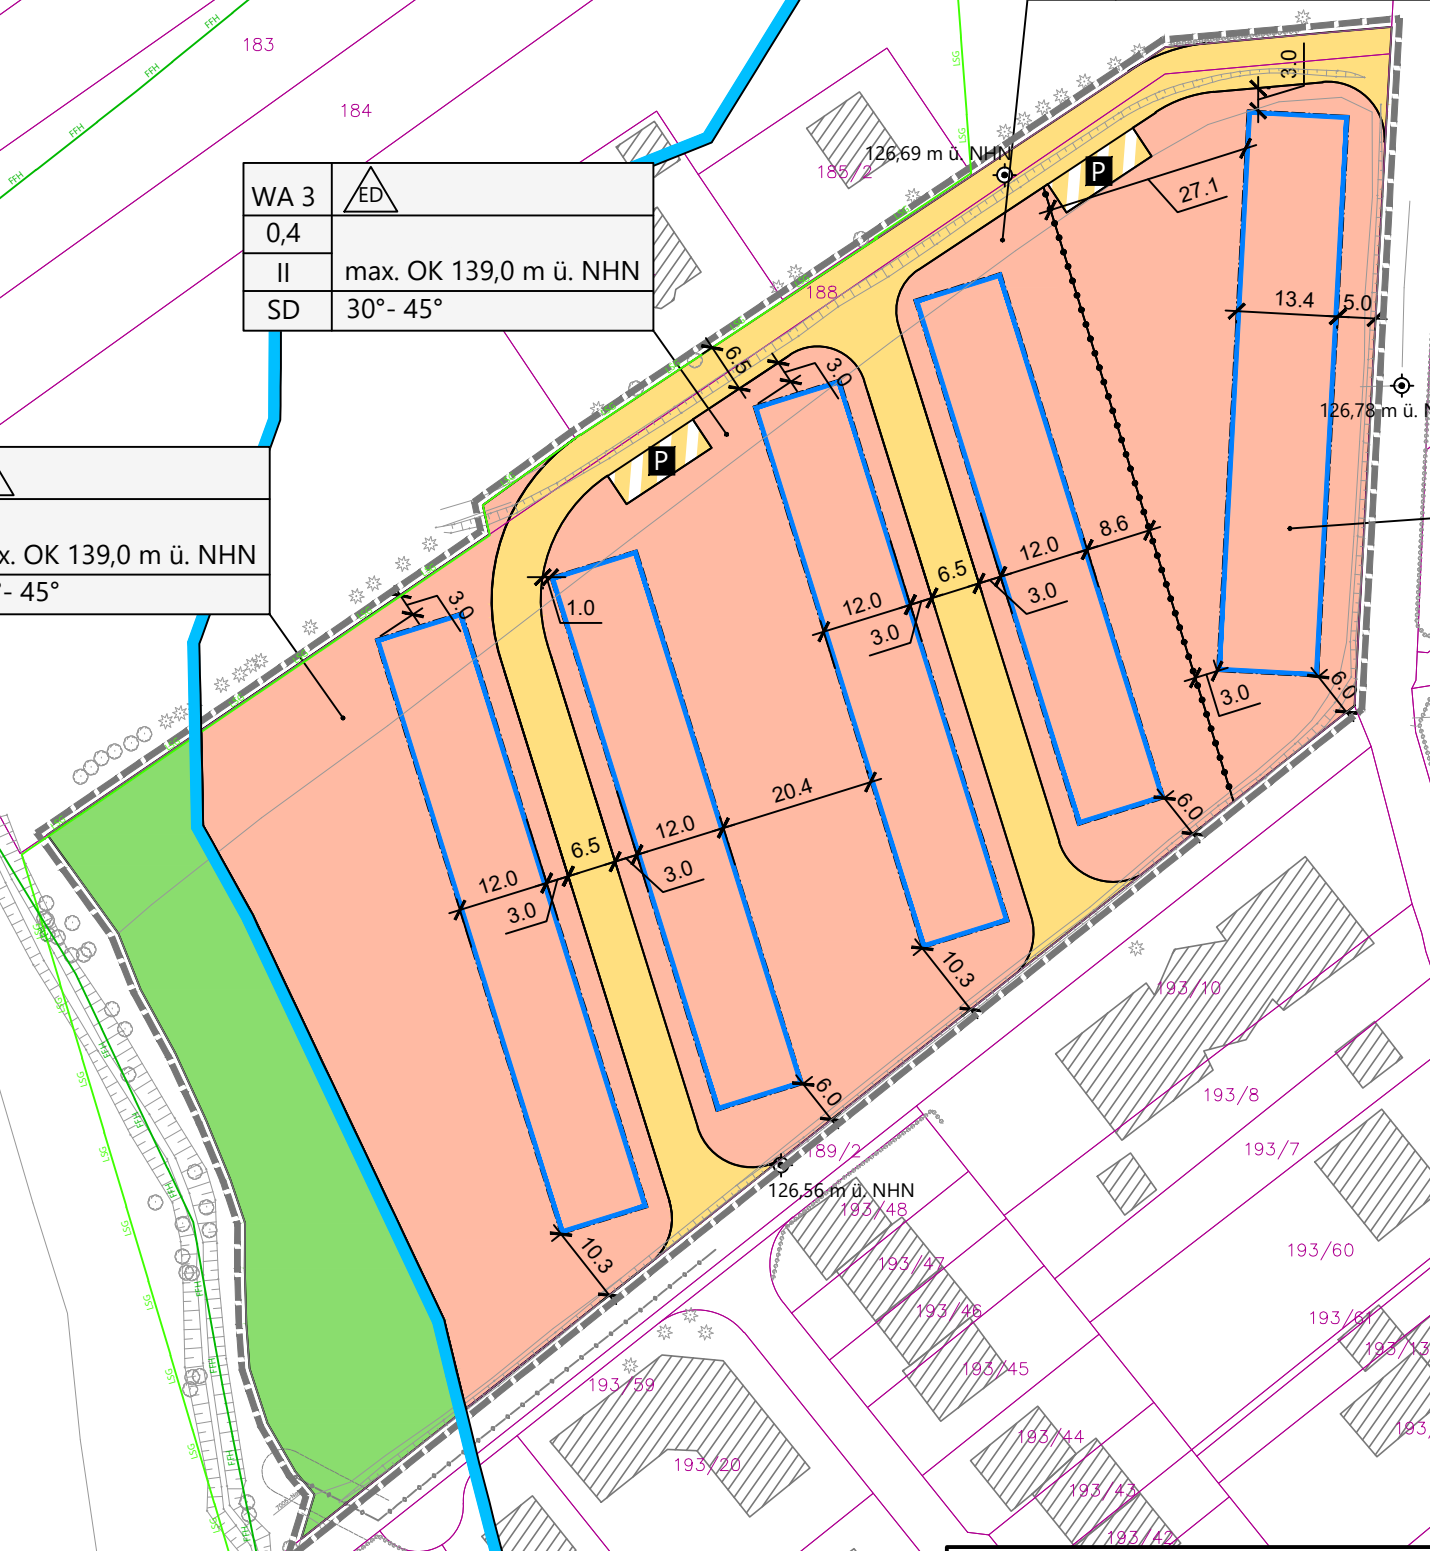

Plangrundlage:
 Landratsamt Landkreis Leipzig, 662.91:2023/71421, per Mail: 24.07.2023
 GeoSN, WMS SN DOP-RGB, Stand: 05.01.2015
 Schutz- und Überschwemmungsgebiet:
 Büro Knoblich, Landschaftsarchitekten, 20220708_SEK-V2,
 Stand: 08.07.2022

Auftraggeber:		Auftragnehmer:	
[REDACTED]		[REDACTED]	
Planart: Bebauungsplan "Kiebitzgrund", Beucha			
Datum:	27.11.2023	Maßstab:	1:1.000
		Blatt-Nr.:	1