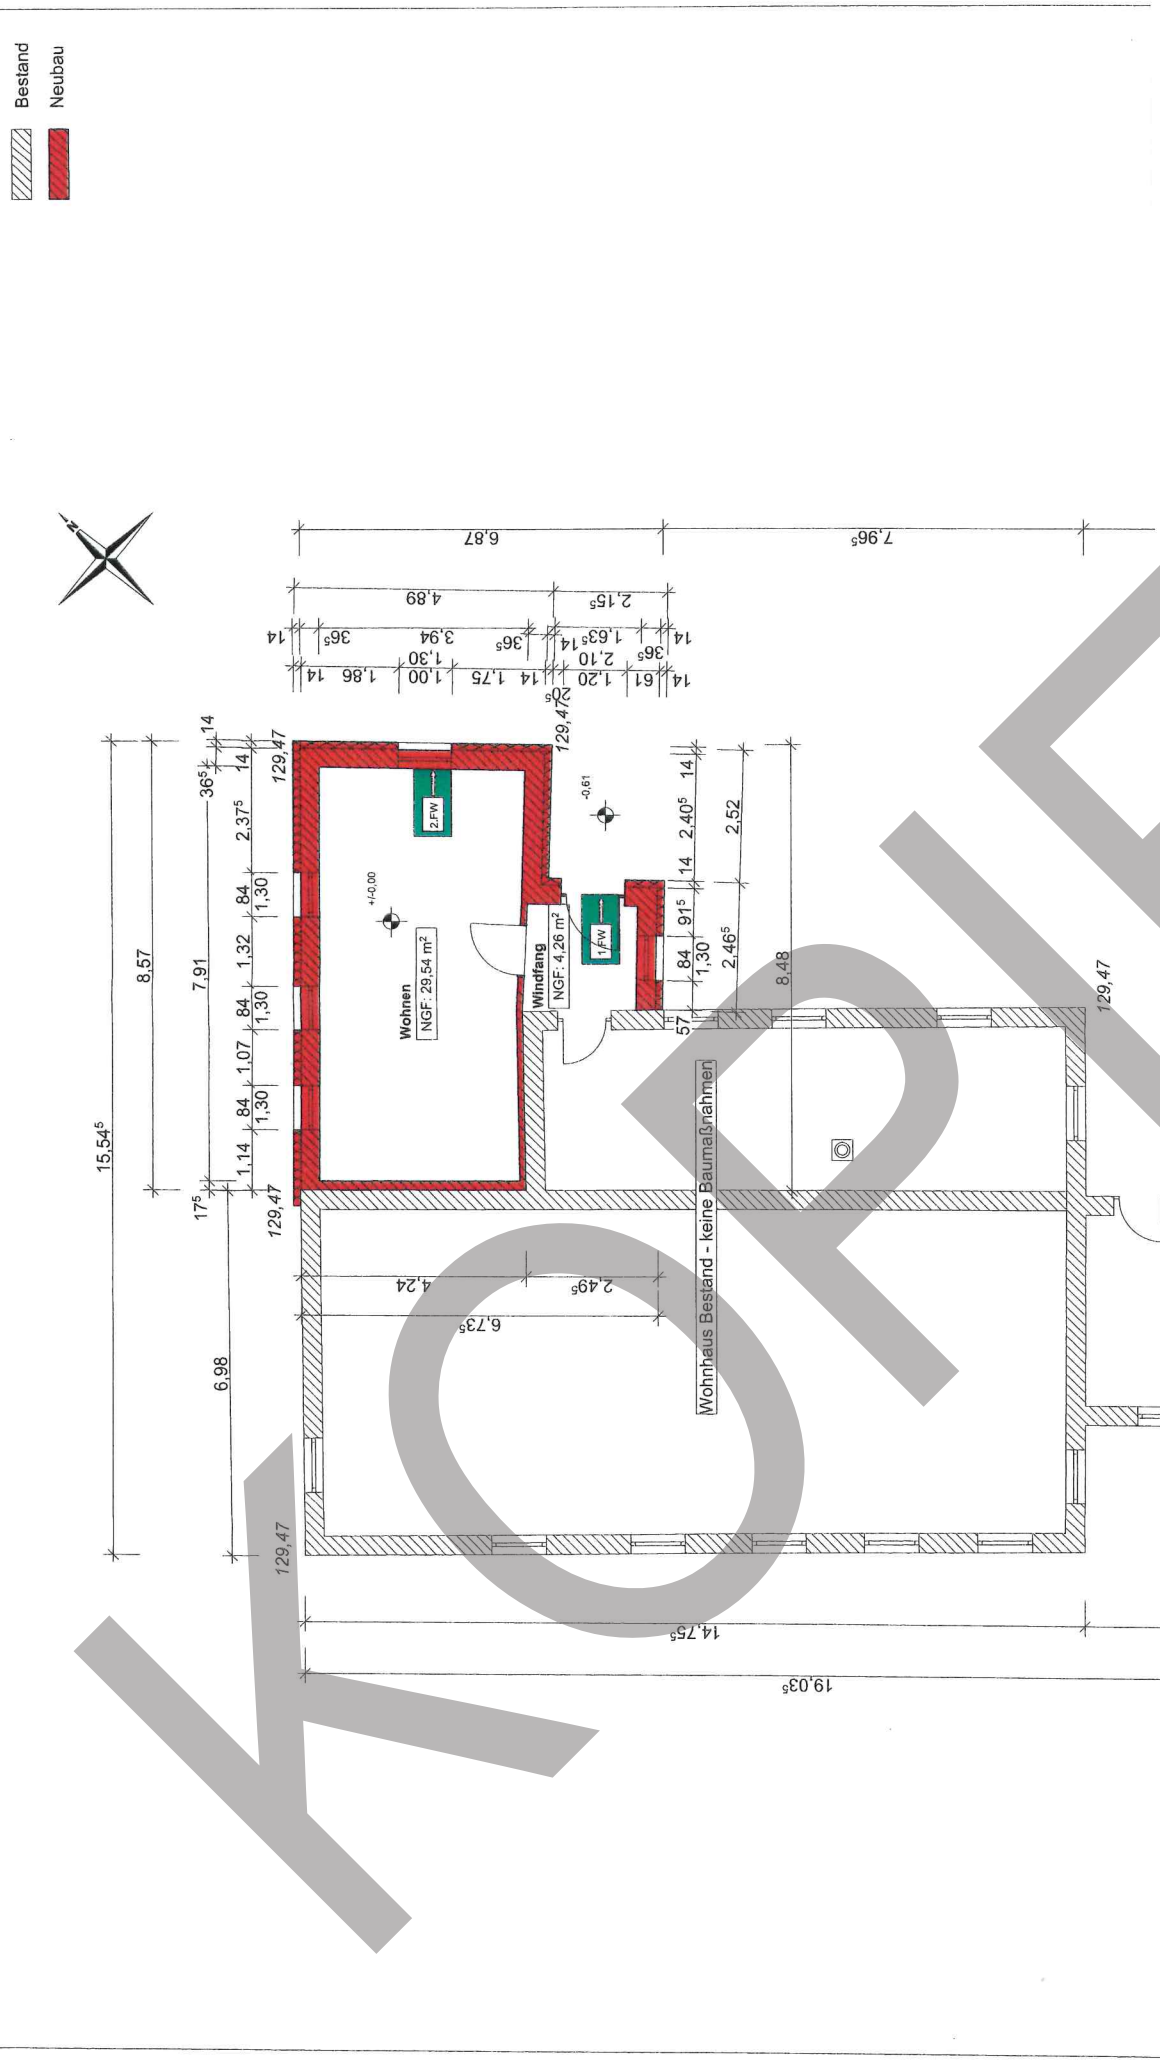
Bestand
Neubau
Wohnen
NGF: 29,54 m²
Windfang
NGF: 4,26 m²
2.FW
1.FW
Wohnhaus Bestand - keine Baumaßnahmen
+/-0,00
-0,61
129,47
19,03⁵
14,75⁵
4,27⁵
15,54⁵
8,57
7,91
6,98
15,32⁵
8,48
2,52
6,87
7,96⁵
4,89
2,15⁵
OK G
OK F

KOPIE