



Vermessungsverwaltung des Freistaates Sachsen
Landkreis Leipzig

Leipziger Straße 67
04552 Borna

Auszug aus dem Liegenschaftskataster


Liegenschaftskarte 1:500

Erstellt am 05.05.2021

Flurstück: 187/b
Gemarkung: Altenhain (4203)

Gemeinde: Stadt Trebsen/Mulde
Kreis: Landkreis Leipzig

5684963

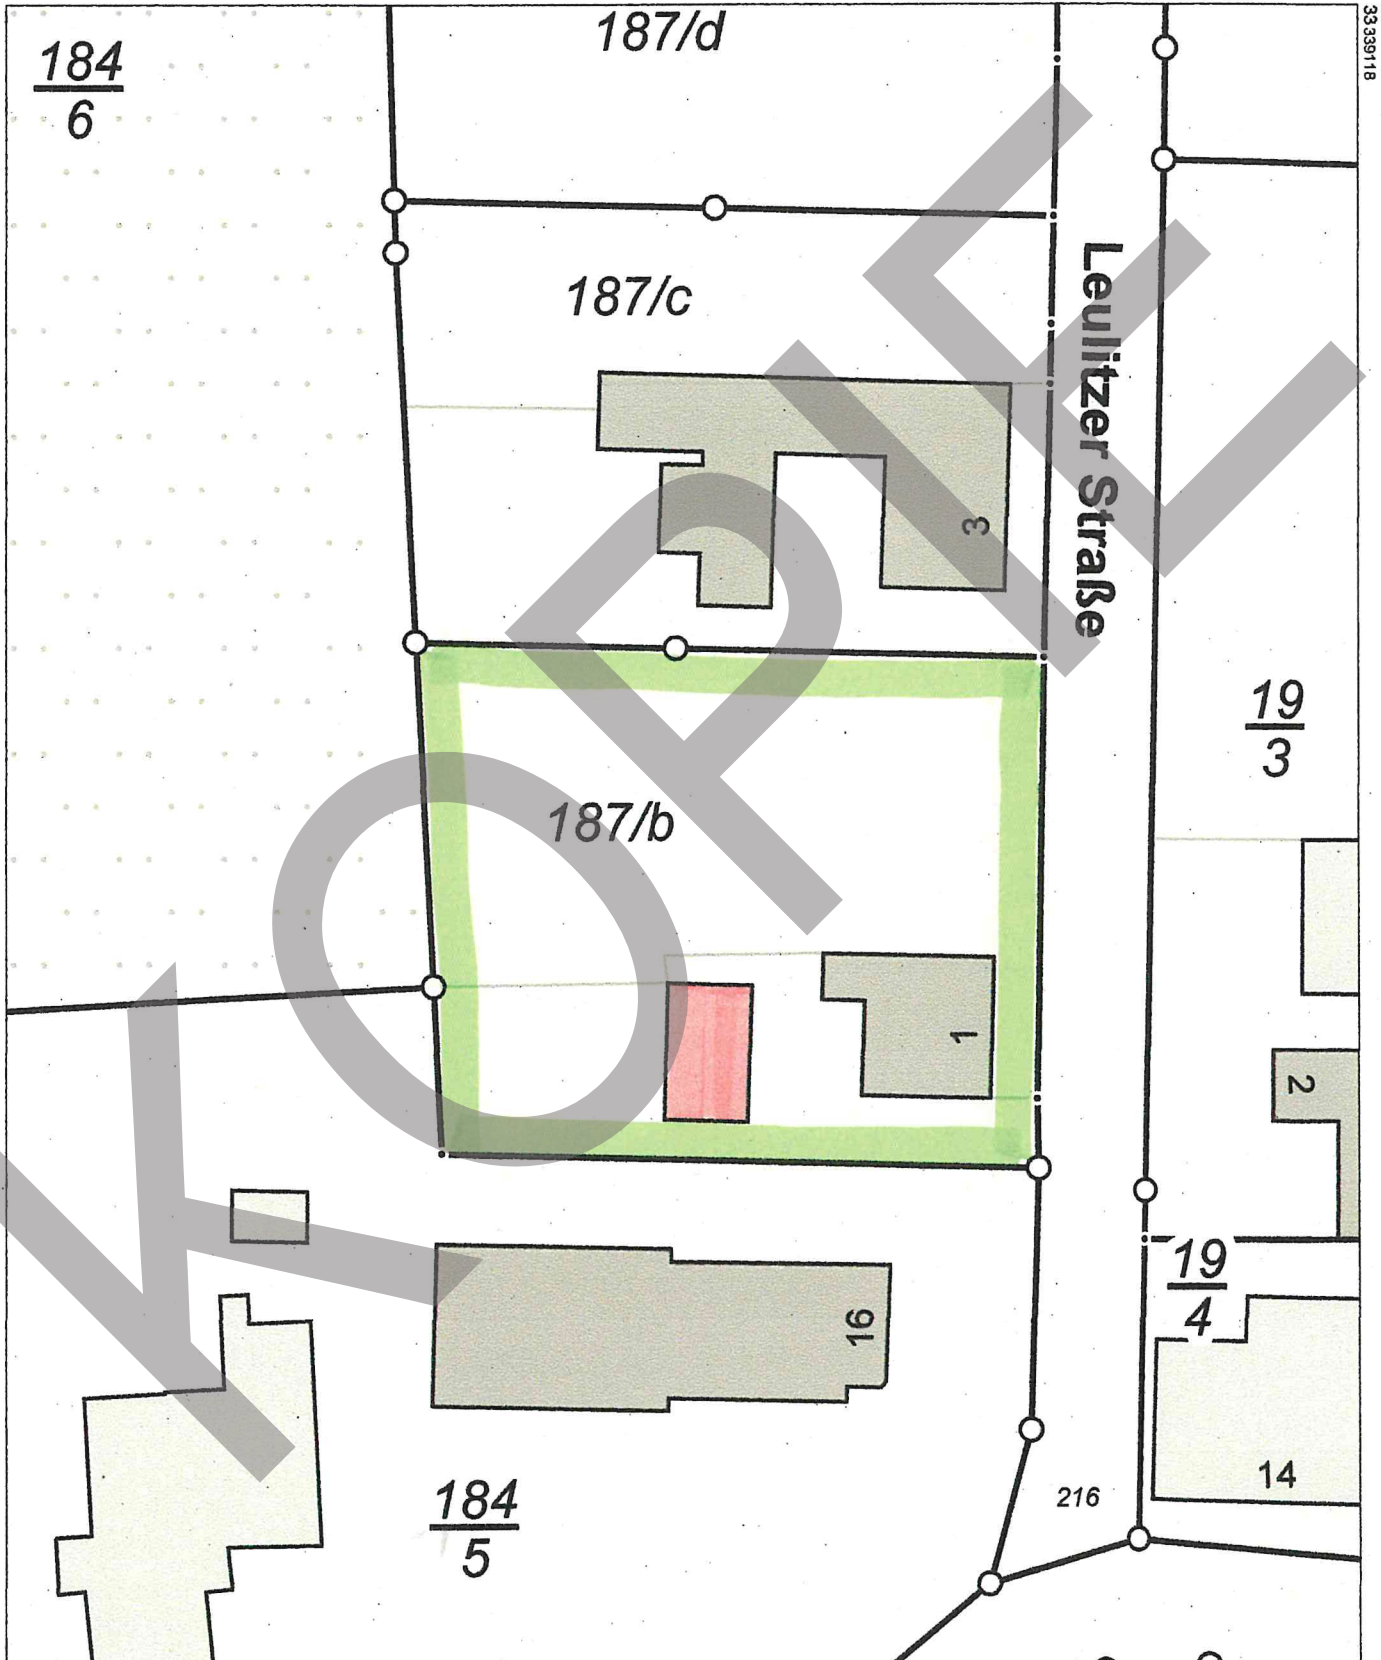

33339028

5684853

Maßstab 1:500 Meter

Benutzung nach Maßgabe § 4 der Durchführungsverordnung zum Sächsischen Vermessungs- und Katastergesetz
Der Auszug aus dem Liegenschaftskataster ist zur Entnahme von Maßen, insbesondere von Grenzmaßen oder Grenzabständen nicht geeignet.
Gefertigt durch: Landkreis Leipzig, Leipziger Str. 67, 04552 Borna