



Ansicht Ost

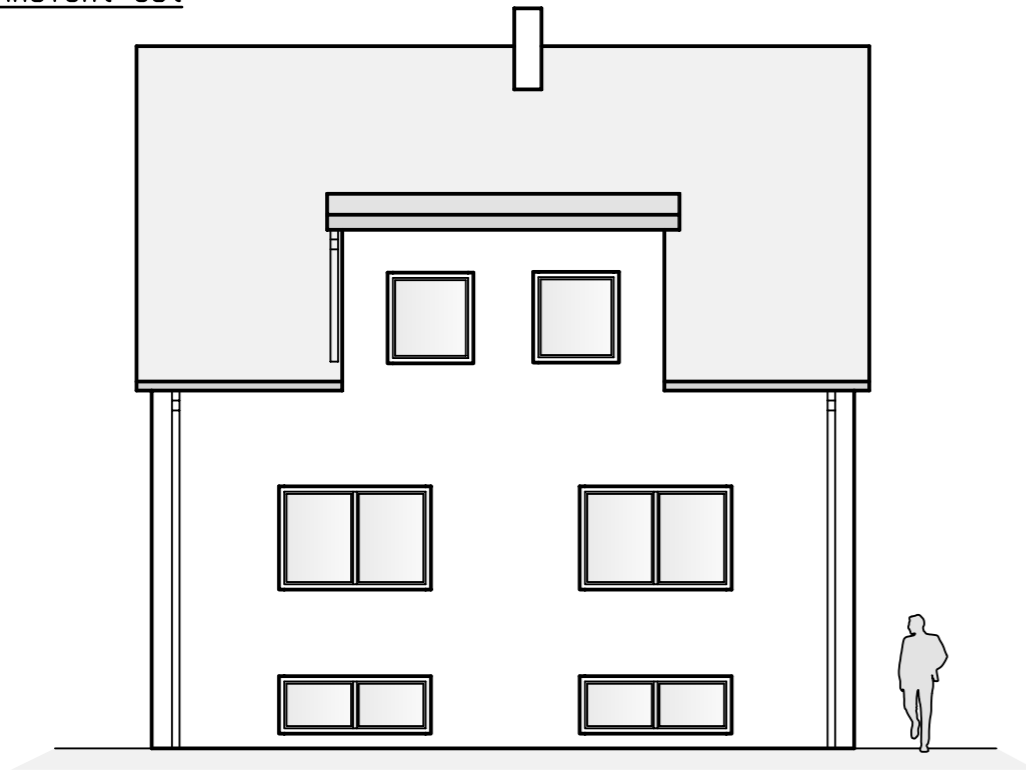


Ansicht Nord

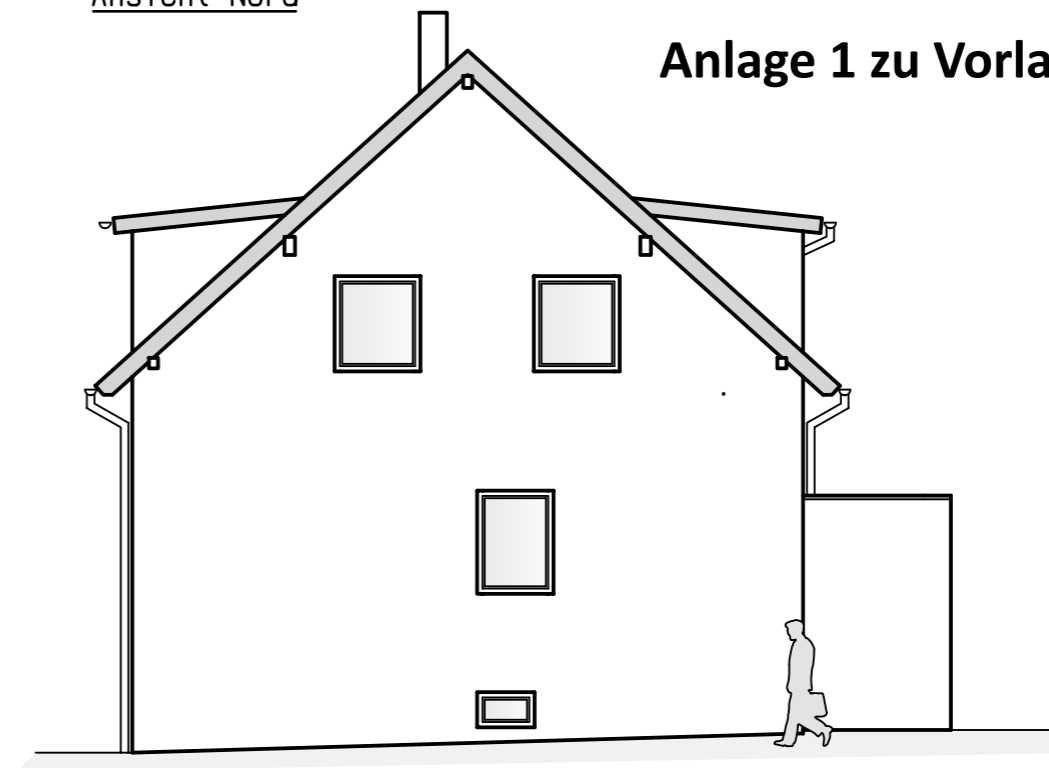


Anlage 1 zu Vorlagen-Nr. 2025/BA/44

Ansicht Süd

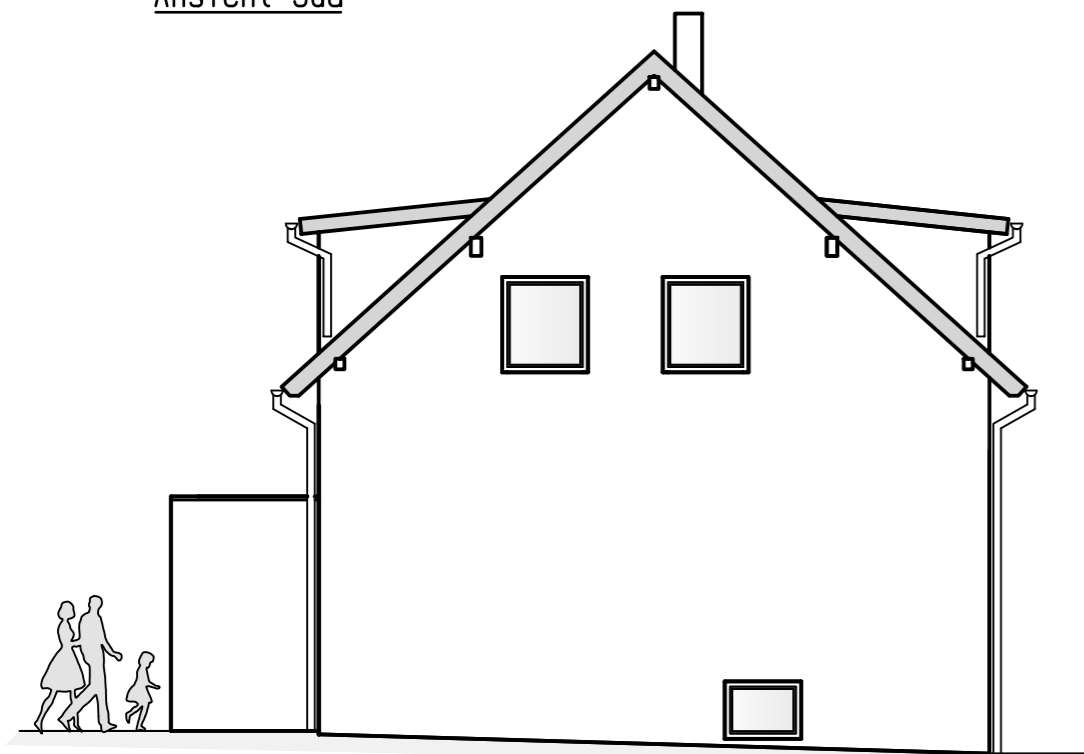

Ansicht West

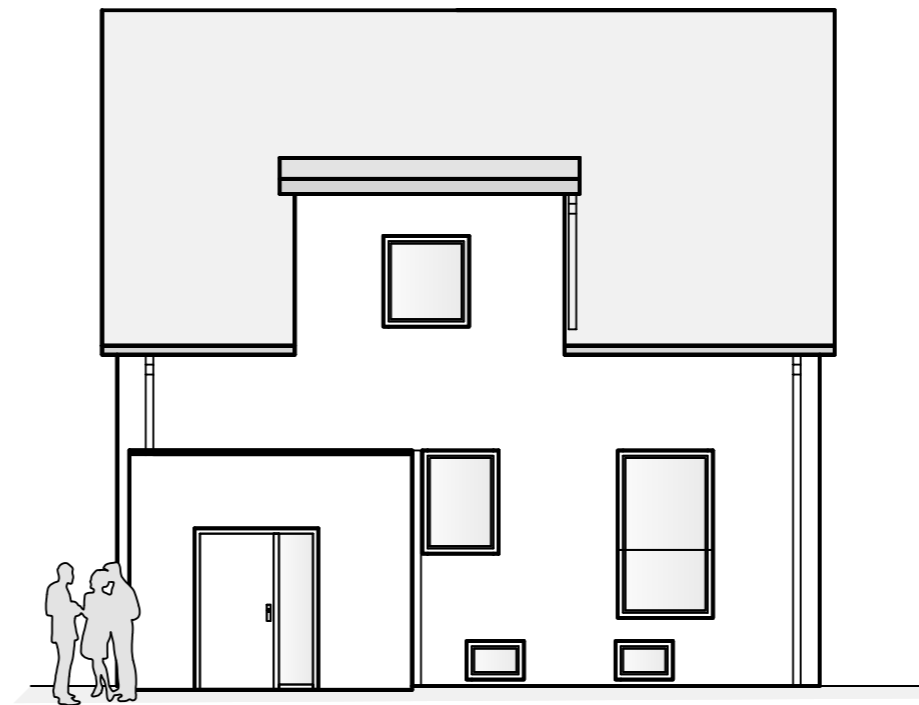

Tektur zur Planung vom 19.03.2025:
 -> Kniestock im DG h = 1,00 m
 -> Änderung Dachneigung auf 42°

Ingenieurbüro für Bauwesen
 Dipl.-Ing. (TH)
Lutz Rosenberger
 Brunnenplatz 1
 07927 Hirschberg
 fon 036644 - 21382
 LR mobil 0172-9522395
 MR mobil 01520-7473961
 ib-rosenberger@t-online.de
 Bauplanung - Statik u.Tragwerksplanung - Baubetreuung

Genehmigungsplanung	Projekt-Nr. 2308-2-55-Schm
	Bauvorhaben: Umbau und Sanierung Wohnhaus Siedlerstraße 9 Flurst.-Nr. 448/1 04687 Trebsen, OT Seelingstädt

Darstellung:
Ansichten

Bearbeiter Lutz Ro.	Maßstab: 1 : 100	Datum: 28.08.2025	Plan- Nr. 1 - 6a
------------------------	---------------------	----------------------	---------------------