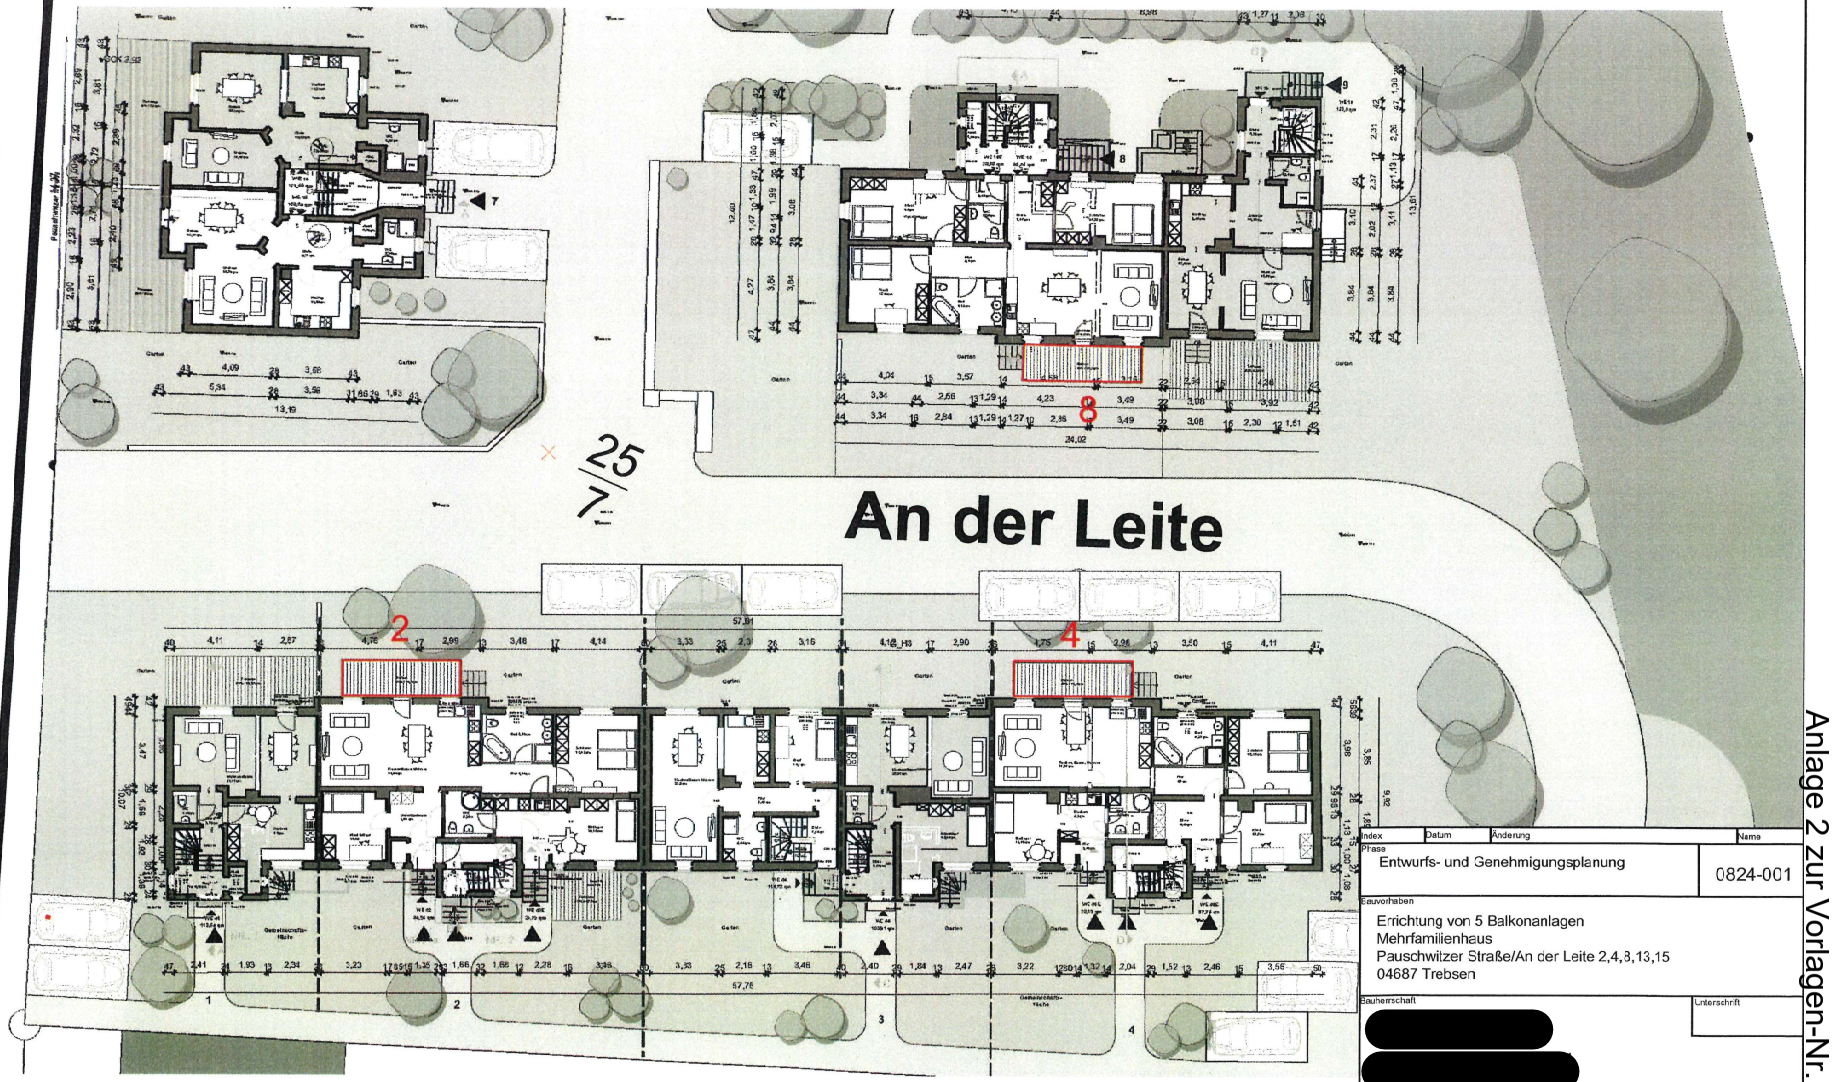

Index	Datum	Änderung	Name

Phase: Entwurfs- und Genehmigungsplanung — 0824-001

Bauvorhaben:
Errichtung von 5 Balkonanlagen
Mehrfamilienhaus
Pauschwitzer Straße/An der Leite 2,4,8,13,15
04687 Trebsen

Bauherrschaft: [redacted] — Unterschrift

Entwurfsverfasser: [redacted]

Planinhalt: objektbezogener Lageplan Teil 2

Maßstab	Gezeichnet	Blattgröße	Blatt-Nr.
1:200	05.08.2024	A3	G.22

Anschlussflurstücke
s. Liegenschaftskarte