

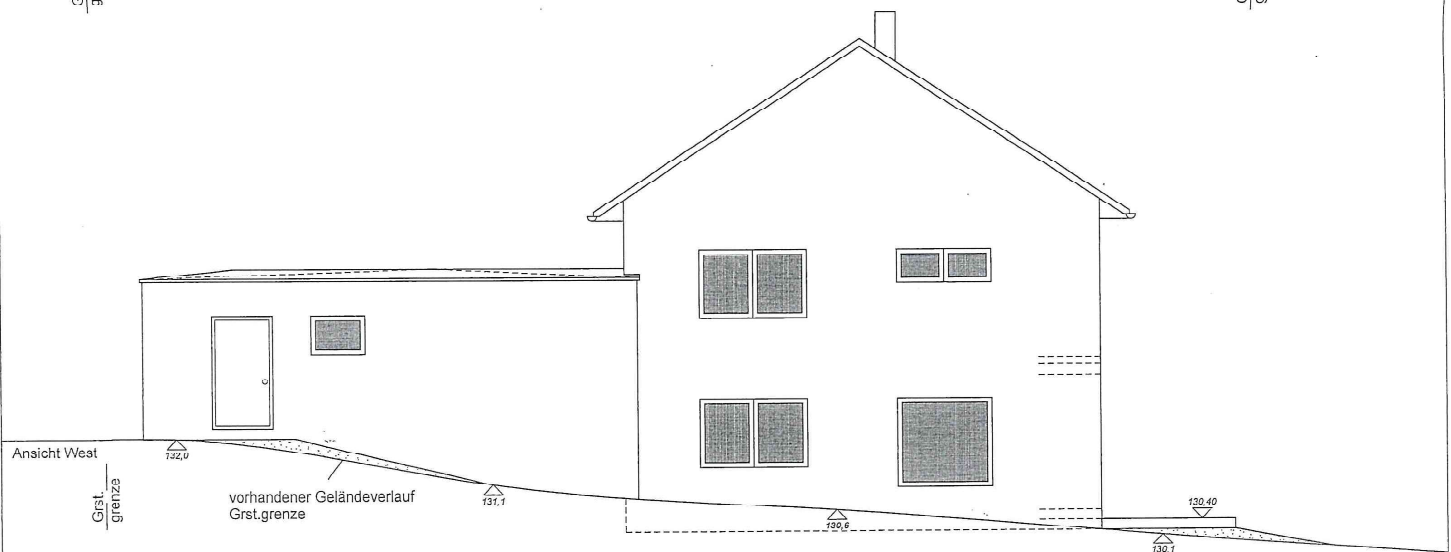


Anlage 3 zu Vorlagen-Nr.: 2026/BA/01

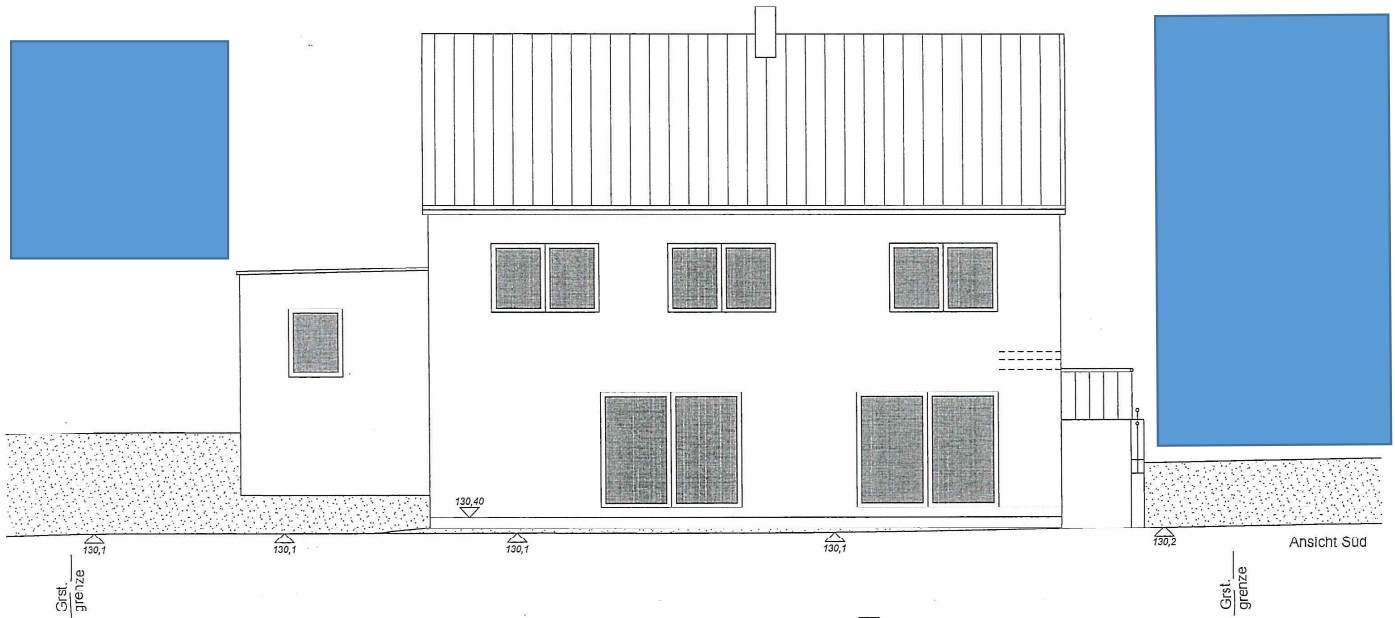

Planungsstufe Genehmigungsplanung		Nr.	Maßstab 1 : 100
		Index	Datum 27.10.2025

Projekt
Neubau eines EFH mit Doppelgarage
Seilergasse 7b
04687 Trebsen
Gem. Trebsen, Flst 45/7

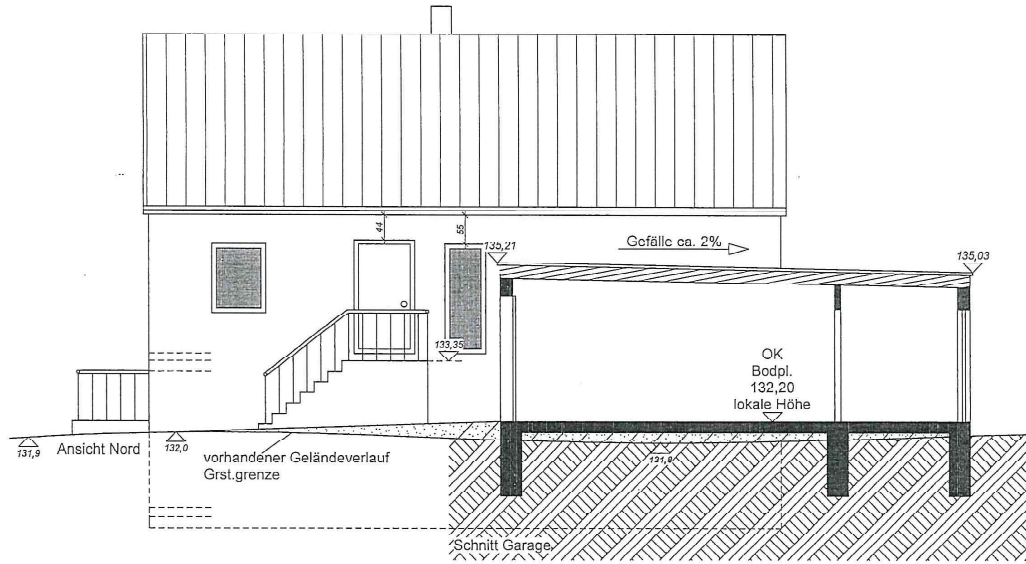

DIE BAUPROFIS® GmbH & Co.KG
Dipl.-Ing. Maik Schneeweiß
Alte Böttcherei 12, 04824 Beucha
Tel: 034292/75759 info@die-bauprofris.de