


# Anlage 1 zu Vorlagen-Nr.: 2025/BA/01

138

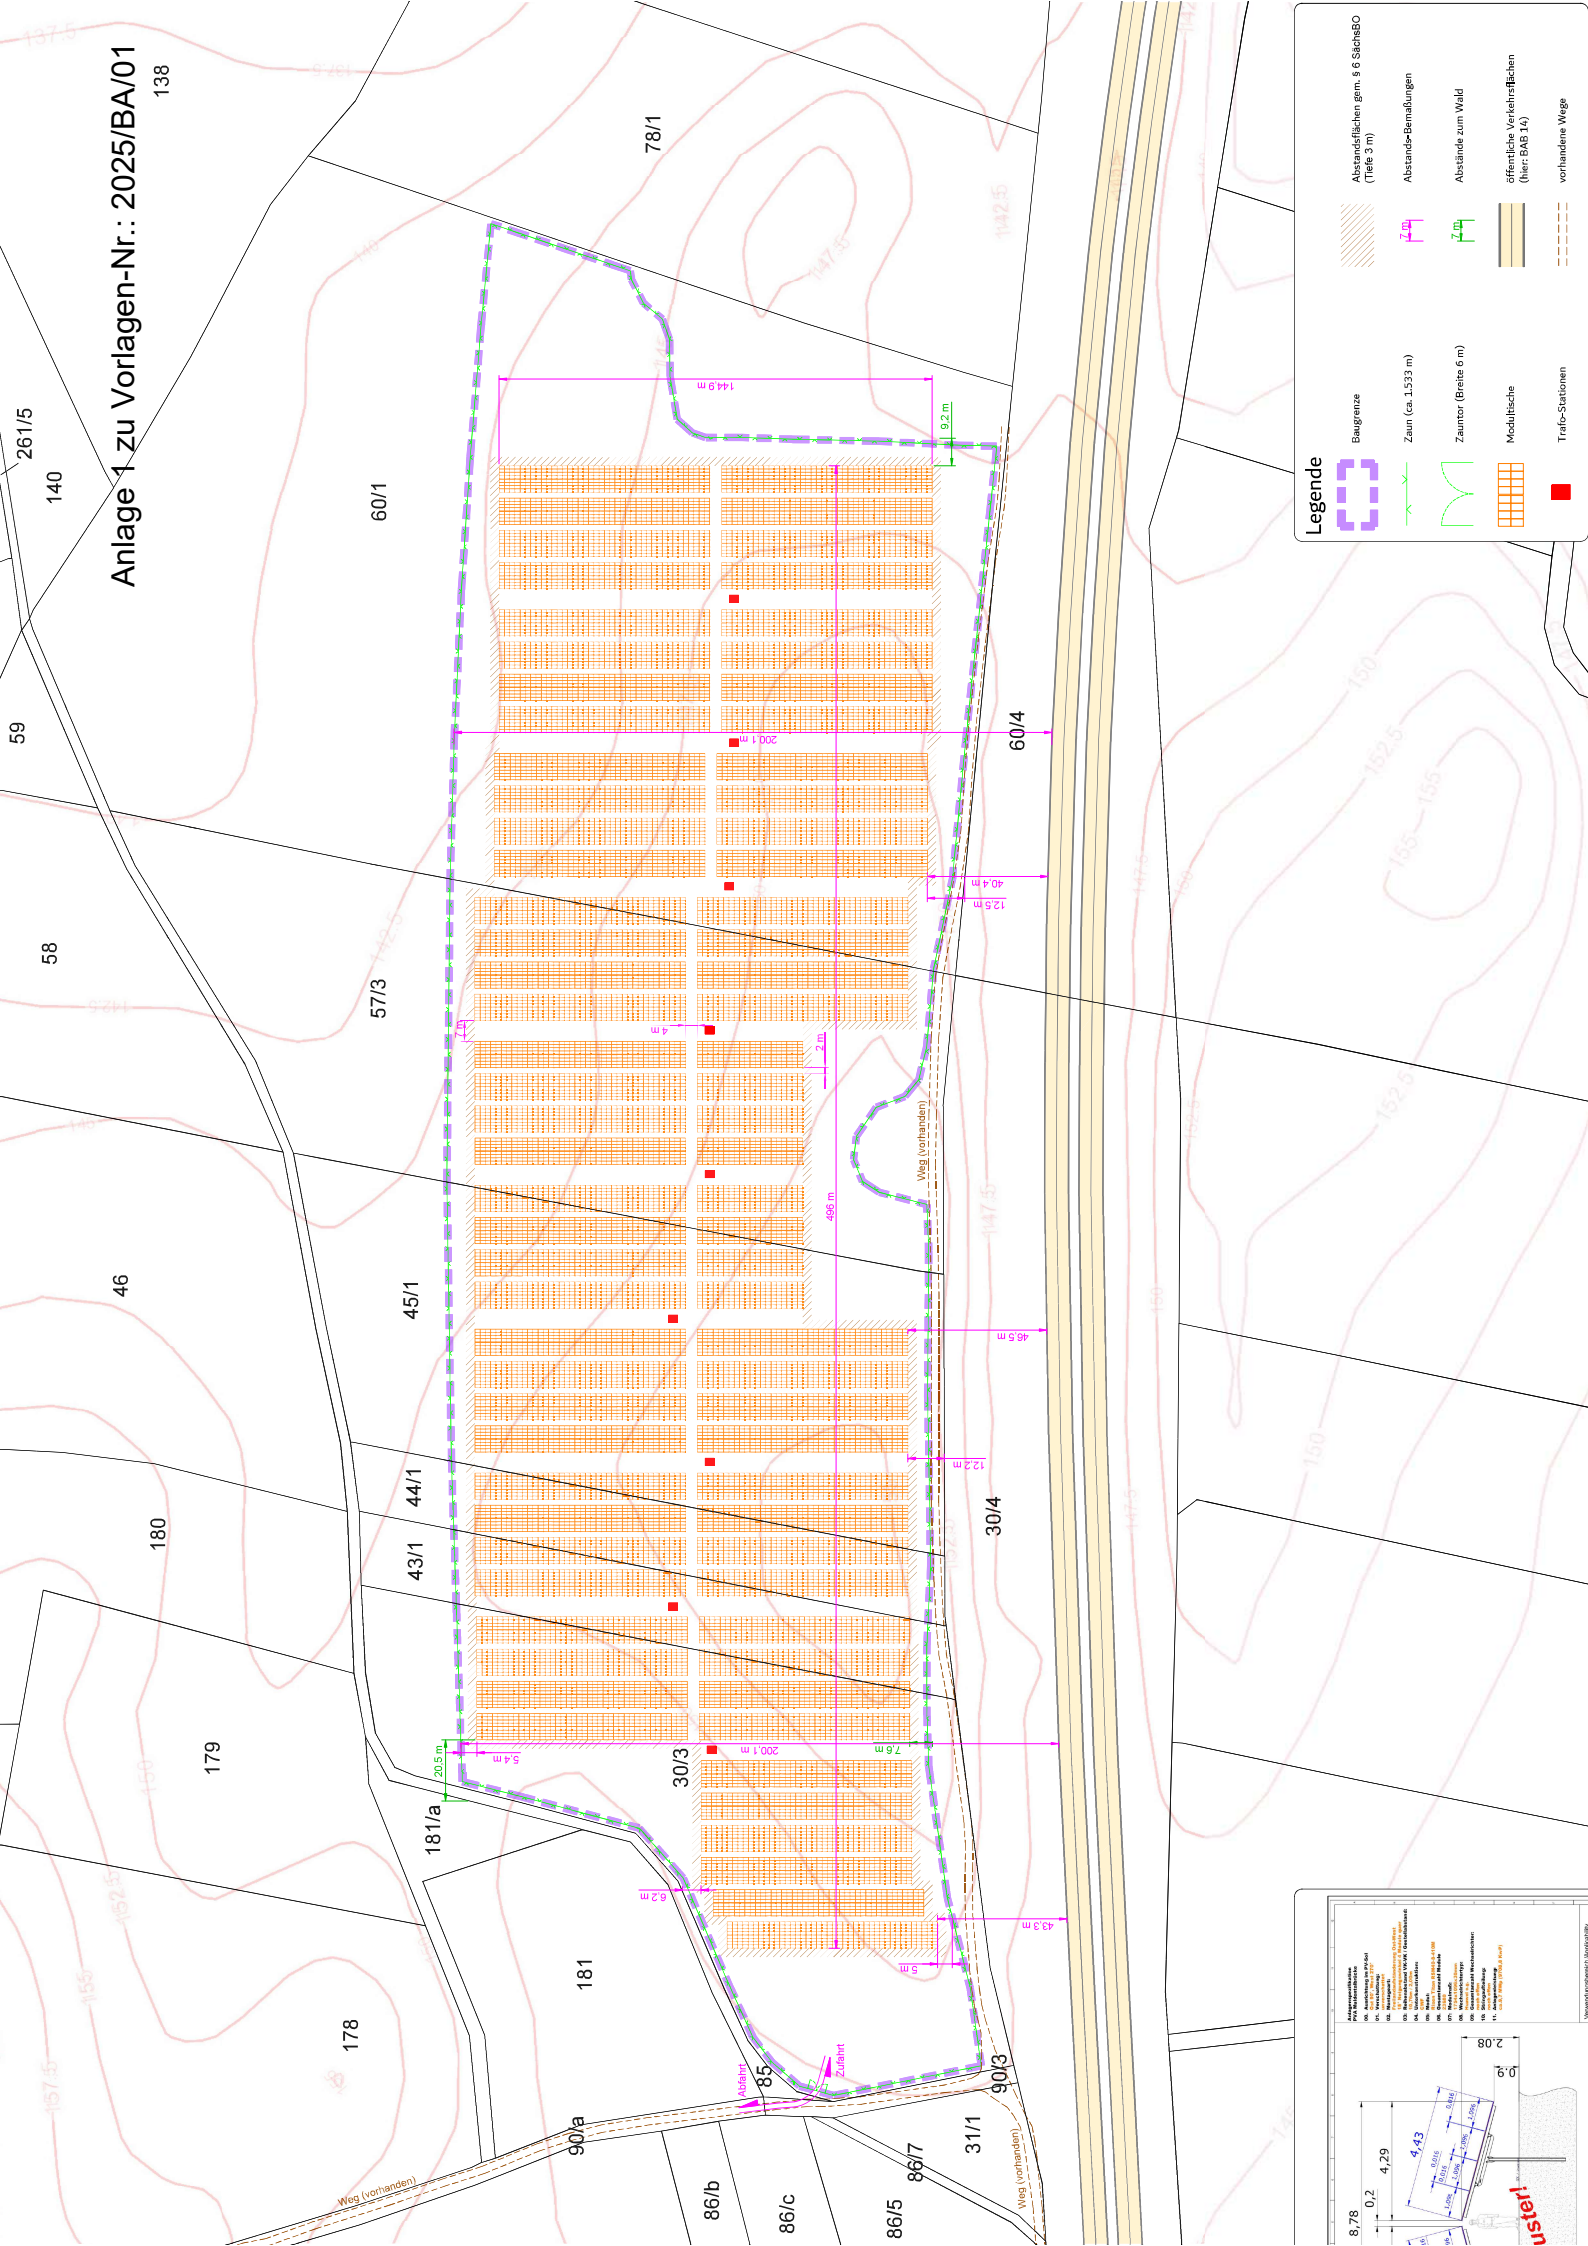

**Legende**

	Baugrenze		Abstandflächen gem. § 6 SächsBO (Tiefe 3 m)
	Zaun (ca. 1.533 m)		Abstände-Bemaßungen
	Zaunort (Breite 6 m)		Abstände zum Wald
	Modulfläche		öffentliche Verkehrsflächen (hier: BfG 1.4)
	Trafostationen		vorhandene Wege

