


ENTWURFSVERFASSER

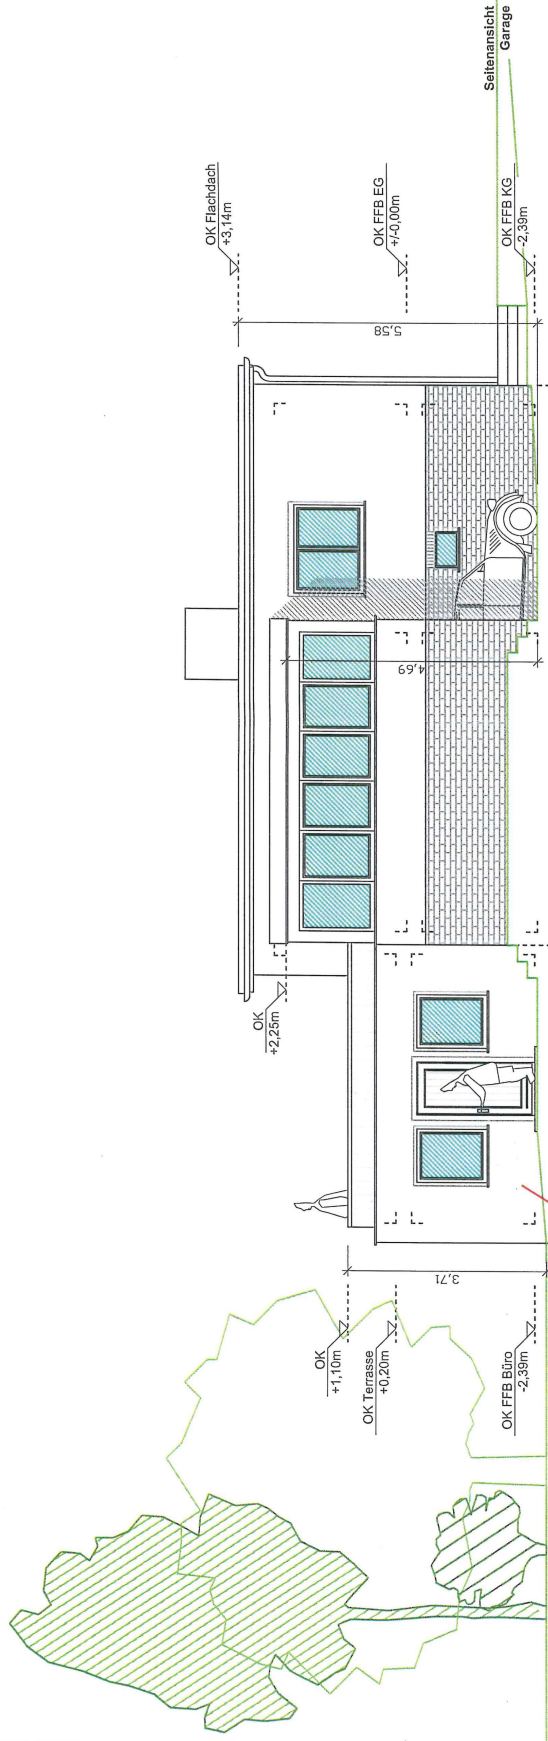

Anbau an Garage  
Hier befindet sich das  
Arbeitszimmer

Alle Maße sind am Bau zu prüfen.

BAUVORHABEN


Umnutzung eines bestehenden  
Garagenanbaus als  
Arbeitszimmer  
Am Weinberg 1  
04687 Trebsen

PLANBEZEICHNUNG  
Genehmigungsplanung  
Ansichten

BAUHERR

Herr

DATUM	02.04.2024	BLATT-NR	04	MASSTAB	1:100
GEZEICHNET		BEARBEITET		FORMAT	A3
ÄNDERUNGEN / ERGÄNZUNGEN					
INDEX		DATUM		BEMERKUNG	
AUSLIEFERUNG					
AG/ FIRMA		DATUM		ANZAHL	

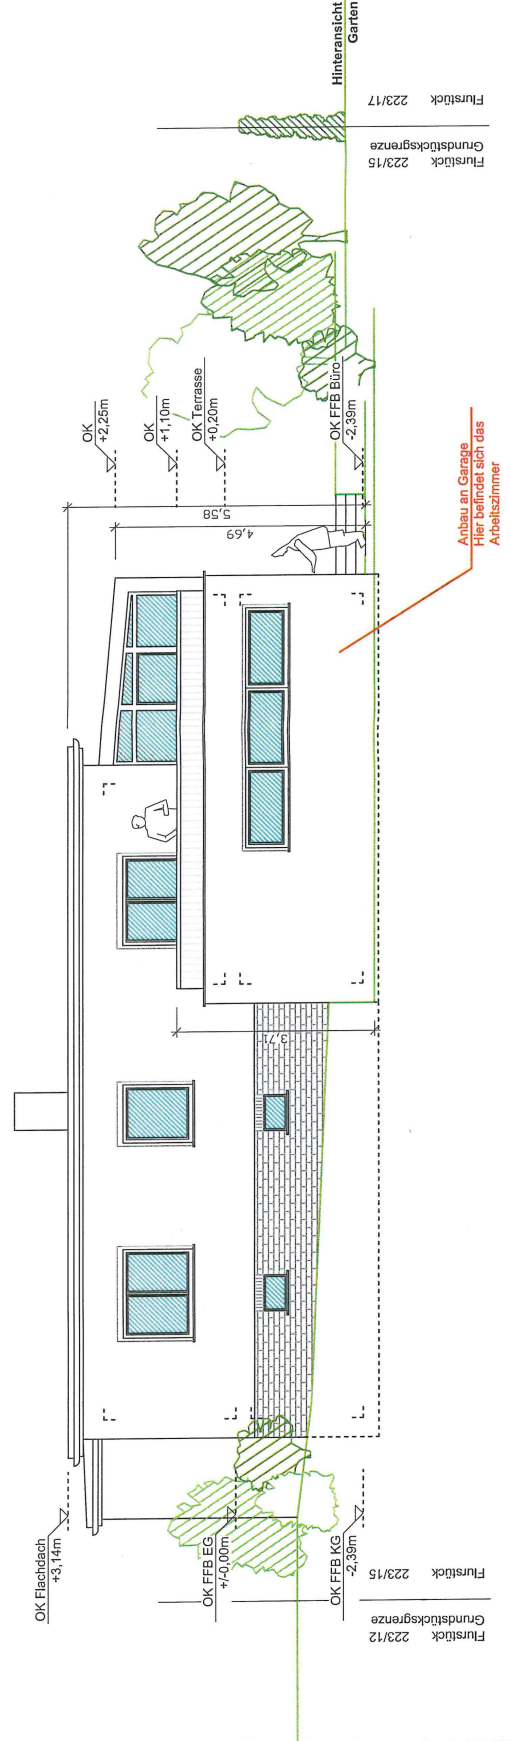

Anbau an Garage  
Hier befindet sich das  
Arbeitszimmer

Furstück 223/12  
Grundstücksgrenze

Furstück 223/15  
Grundstücksgrenze

Hinteransicht  
Garten

Seitenansicht  
Garage