


**LEGENDE**

-  Abstandsfläche
-  Verkehrsfläche
-  Gebäude geplant
-  Nachbargebäude
-  Gebäude vorhanden
-  Sickermulde

-  Trinkwasser
-  Abwasser
-  Niederschlagswasser

Fläche Grundstück: 2167 m<sup>2</sup>  
Fläche Halle: 790 m<sup>2</sup>

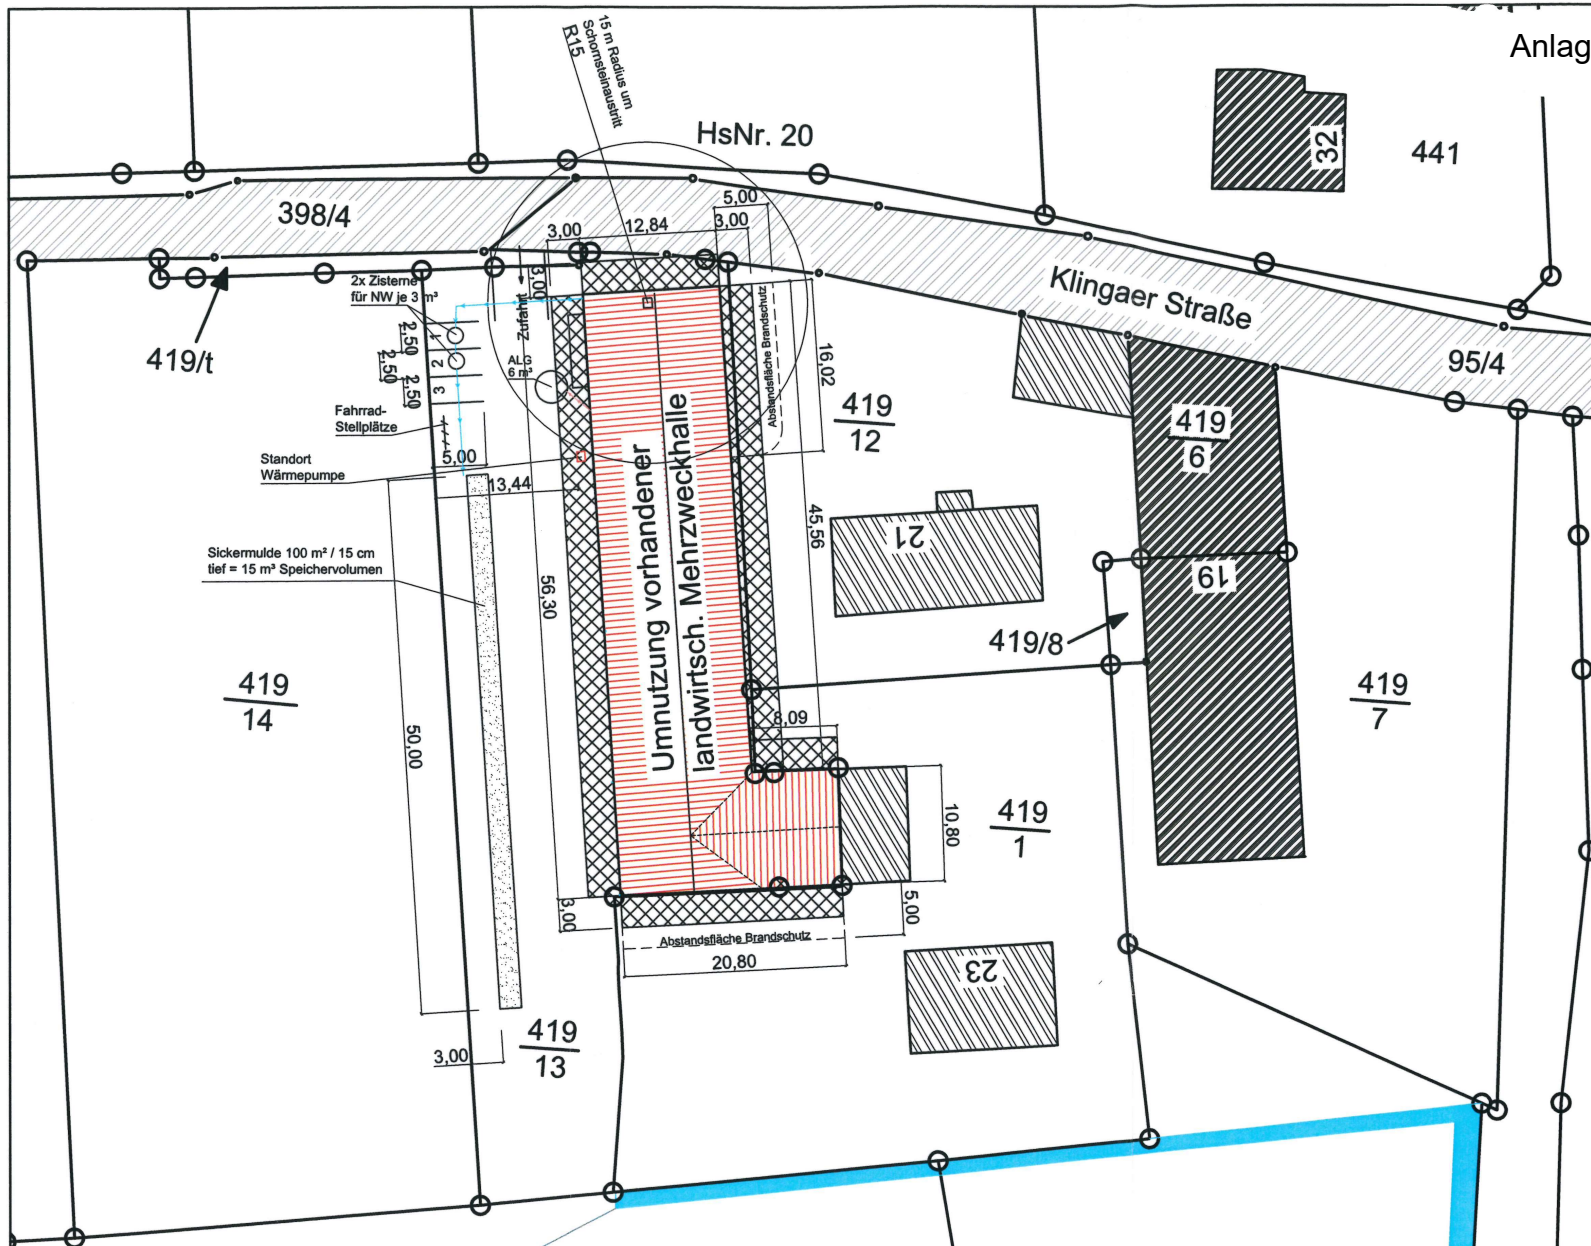

**Unterschriften:**

1. Bauherr/in:

2. Entwurfsverfasser:

Alle Maße sind am Bau zu überprüfen.

**Lage- und Abstandsflächenplan**

BAUVORHABEN: Umnutzung einer landwirtschaftlichen Mehrzweckhalle in Lagerhalle mit 1 Wohnraum für Betriebsinhaber und 1 Büro.  
in 04687 Trebsen/OT Seelingstädt, Klingaer Str. 25

PLANBEZEICHNUNG: Lage- und Abstandsflächenplan	DATUM: 06.06.2023	BLATT-NR.: 03	MASZSTAB: 1:500
BAUHERR:	BEARBEITET:	GEZEICHNET:	BESTÄTIGT:
ÄNDERUNGEN/ ERGÄNZUNGEN			
INDEX	DATUM	BEARB.	BEMERKUNG
AUSLIEFERUNG			
AG / FIRMA	DATUM	ANZAHL	