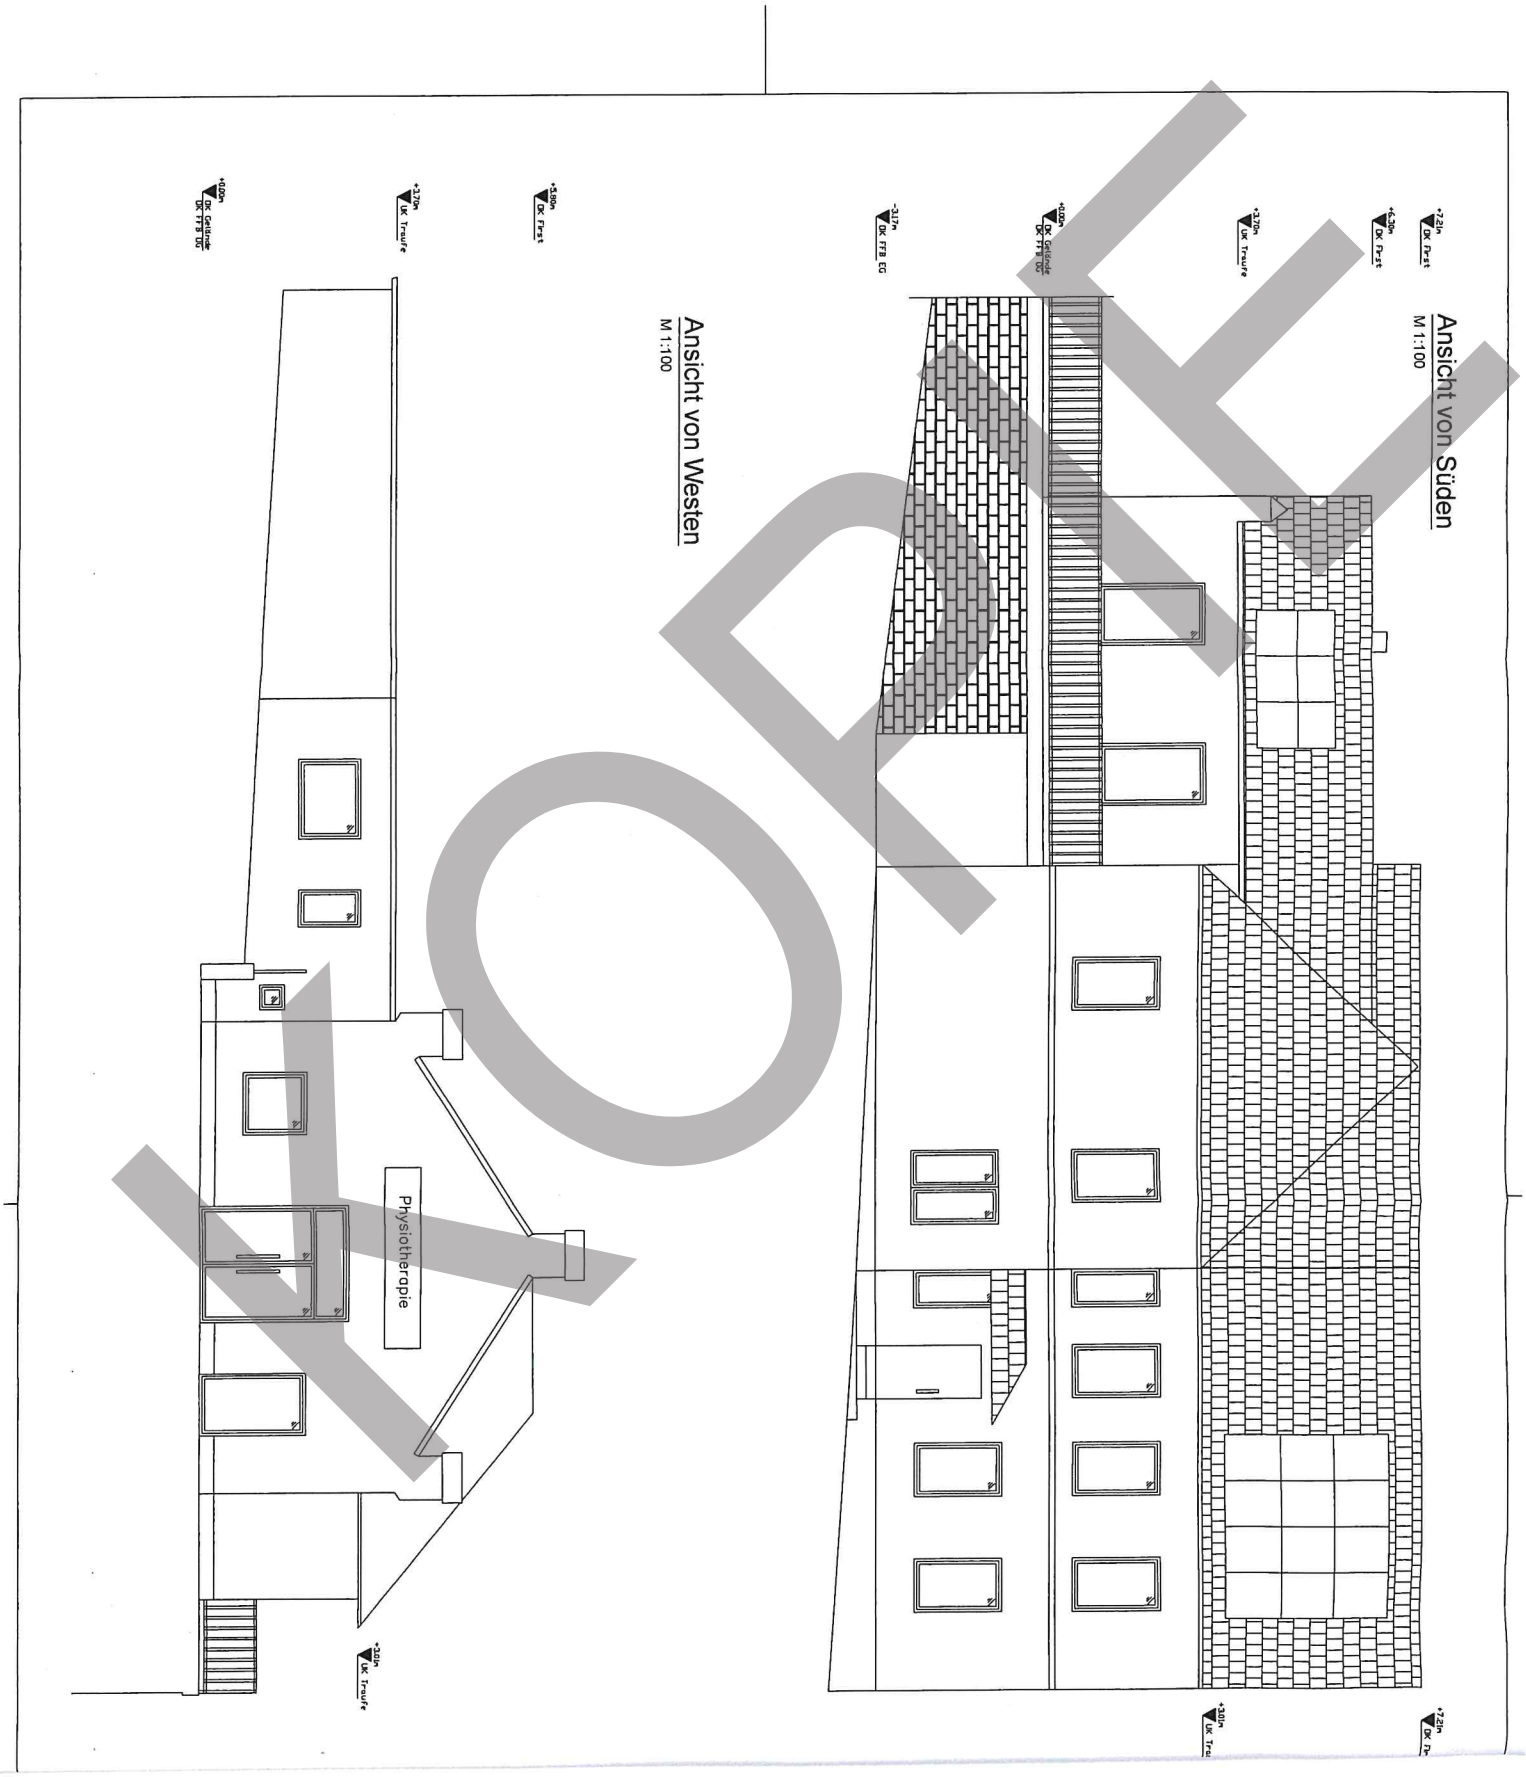
Ansicht von Süden
M 1:100
+7,20m
OK First
+5,50m
OK First
+3,70m
UK Traufe
+0,00m
OK Gelände
OK FFB TUT
-3,17m
OK FFB EG
+3,20m
UK Traufe
+7,20m
OK First
Ansicht von Westen
M 1:100
+5,50m
OK First
+3,70m
UK Traufe
+0,00m
OK Gelände
OK FFB TUT
Physiotherapie
+3,20m
UK Traufe

KOPIE