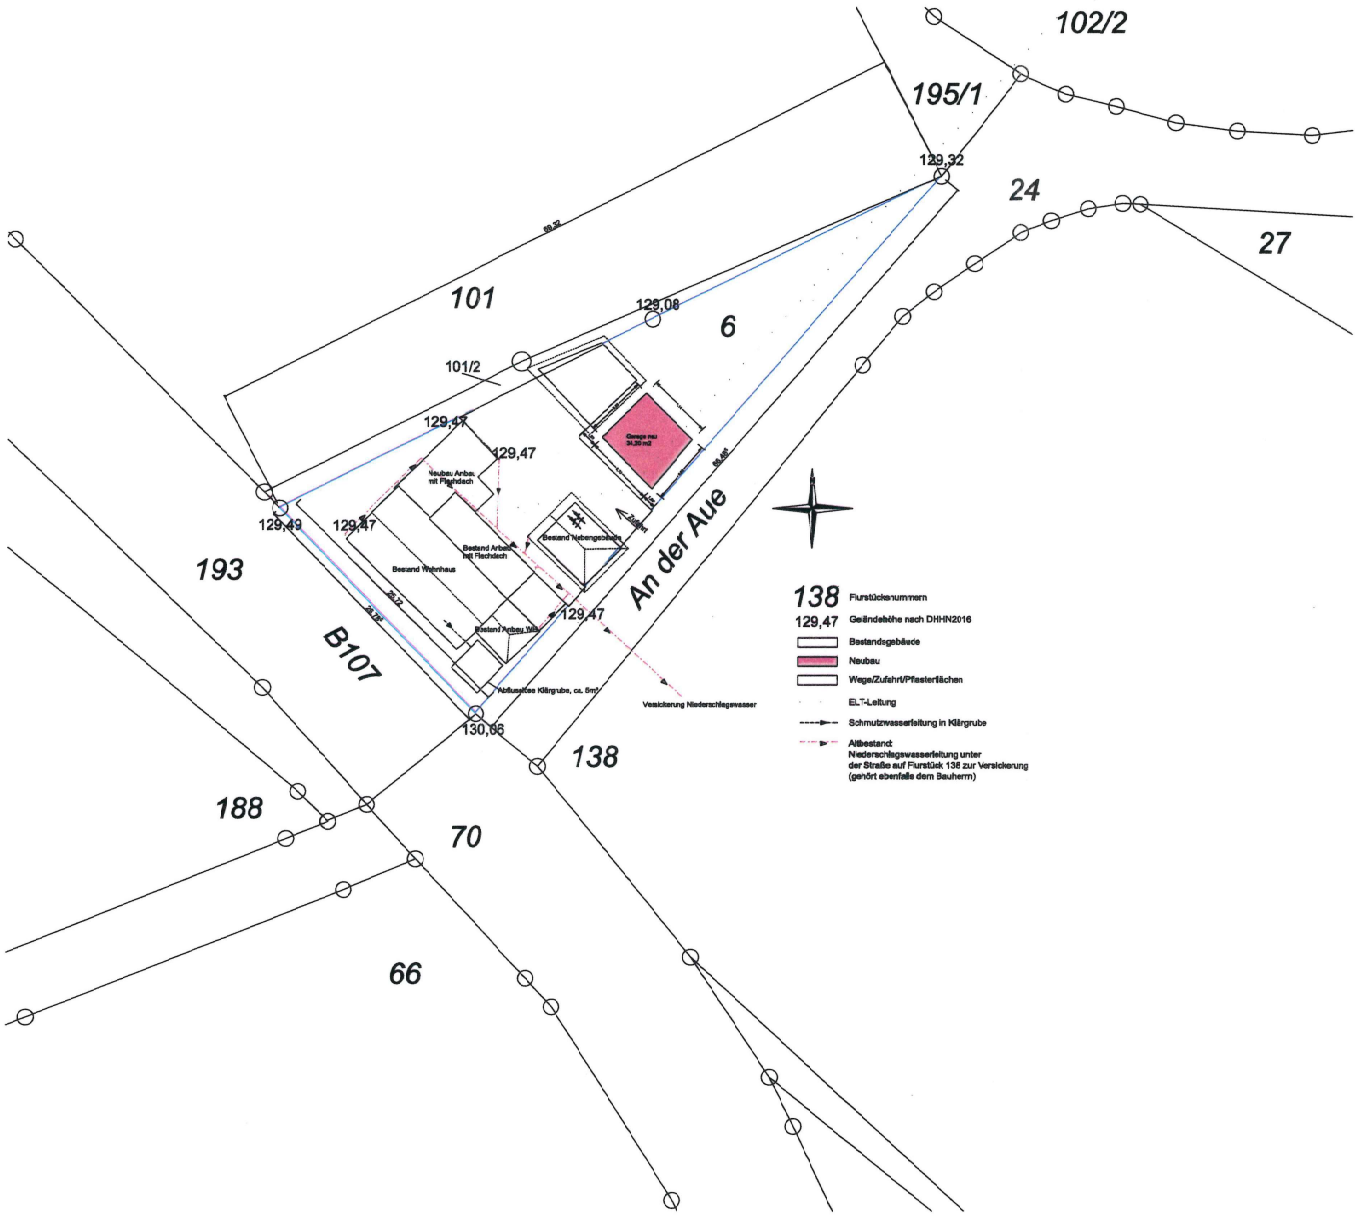

Anlage 1 zur Vorlagen-Nr.: 2024/BA/47

Bauvorhaben Neubau einer Garage	
Bauherr [redacted]	Unterschrift [redacted]
Planverfasser BIG Bauplanung und Statik [redacted]	Unterschrift [redacted]
Planinhalt Lageplan	Datum 15.08.2024
	Maßstab 1 : 500
	Plan-Nr. OB - 05