


1a

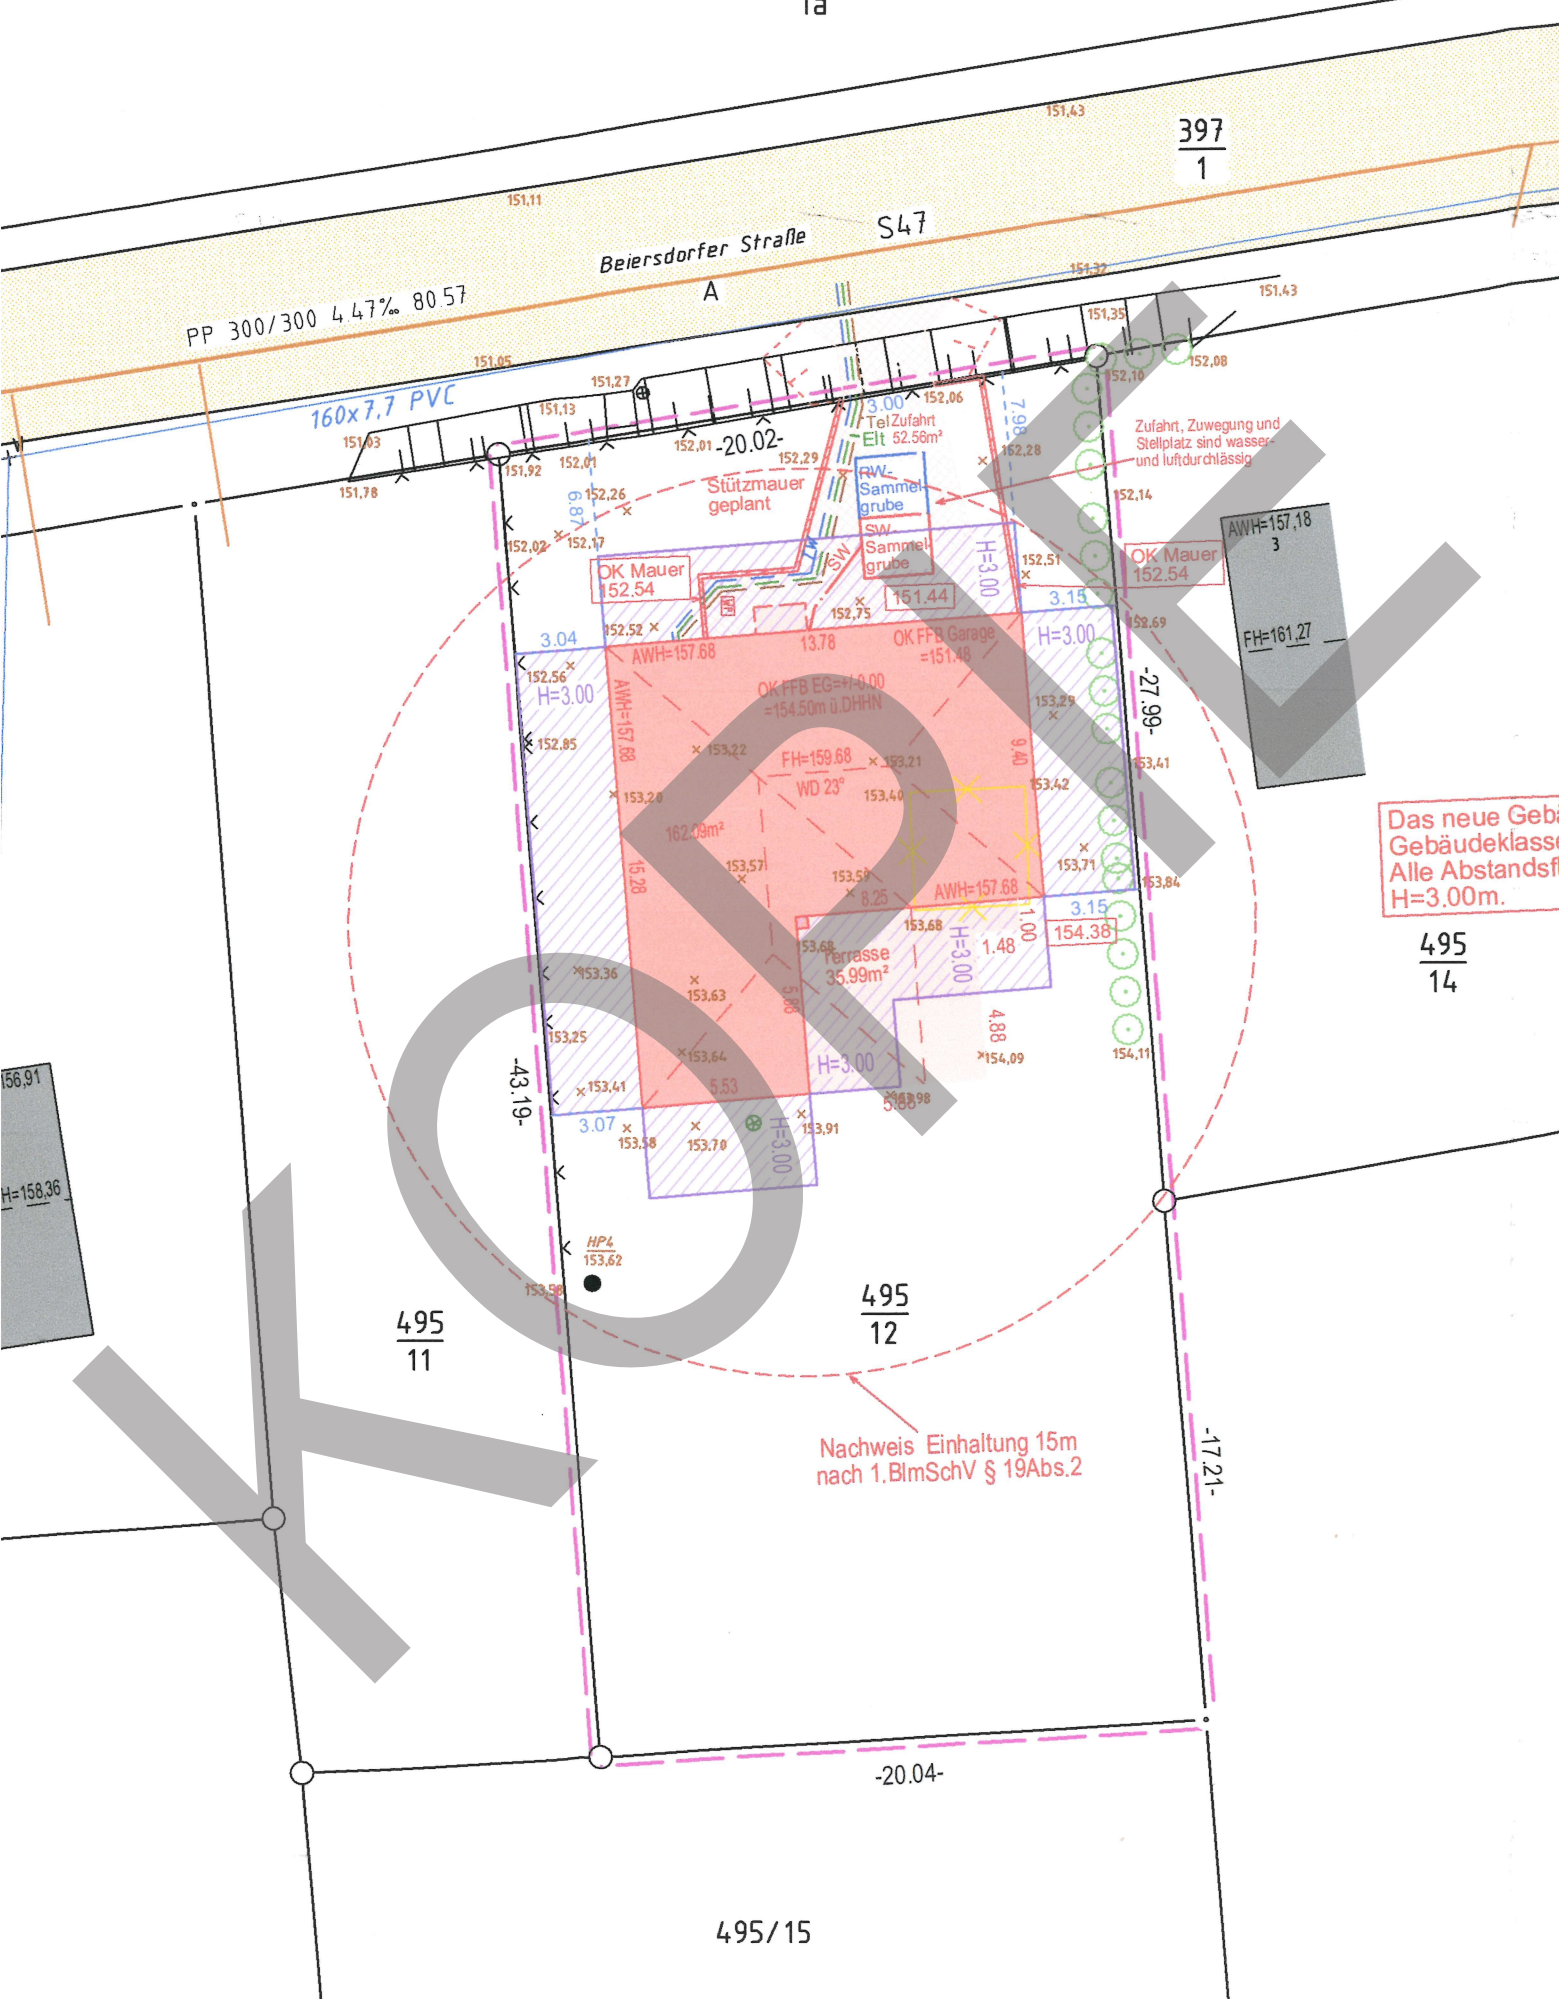

397
1

Beiersdorfer Straße S47

PP 300/300 4.47‰ 80 57

160x7.7 PVC

Zufahrt, Zuwegung und Stellplatz sind wasser- und luftdurchlässig

AWH=157,18
3

FH=161,27

Das neue Gebi
Gebäudeklasse
Alle Abstands f
H=3.00m.

495
14

156,91

H=158,36

495
11

495
12

Nachweis Einhaltung 15m
nach 1.BlmSchV § 19Abs.2

-20.04-

495/15