Anlage 3 zu Vorlagen-Nr. 2025/BA/12

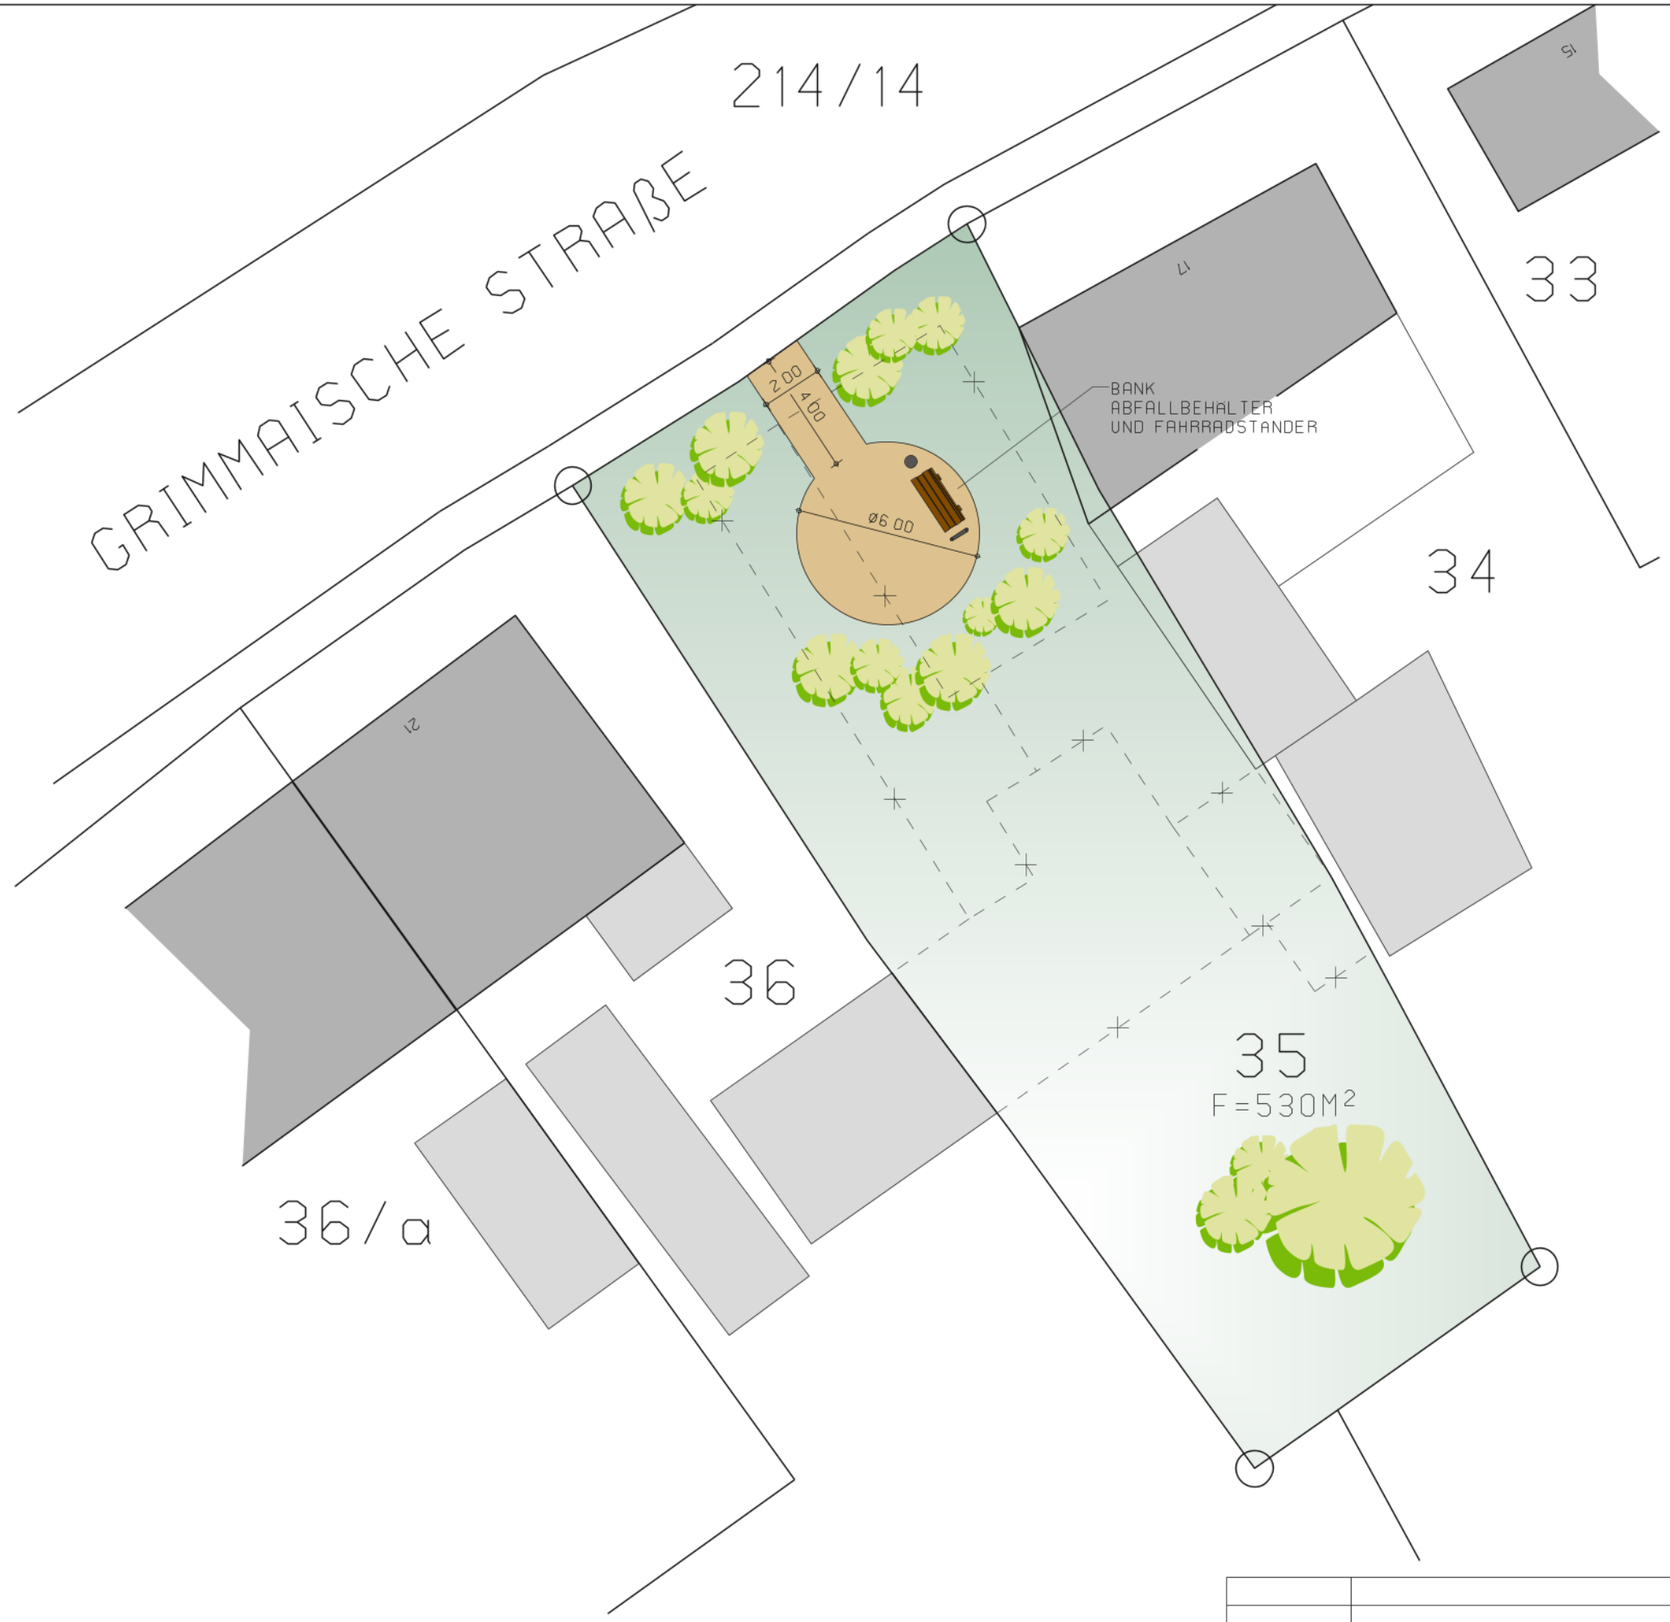

VORHABEN:
REVITALISIERUNG
GRIMMAISCHE STR 19
04687 TREBSEN

BAUHERR
STADT TREBSEN
MARKT 13
04687 TREBSEN

DATUM	ÄNDERUNG

UNTERSCHRIFT PLANER:

UNTERSCHRIFT BAUHERR

Lageplan-Revitalisierung

M. 1 200

PHASE Ausführung

DATUM: 27.01.2025

Z -NR 2