


Ansicht von NORD

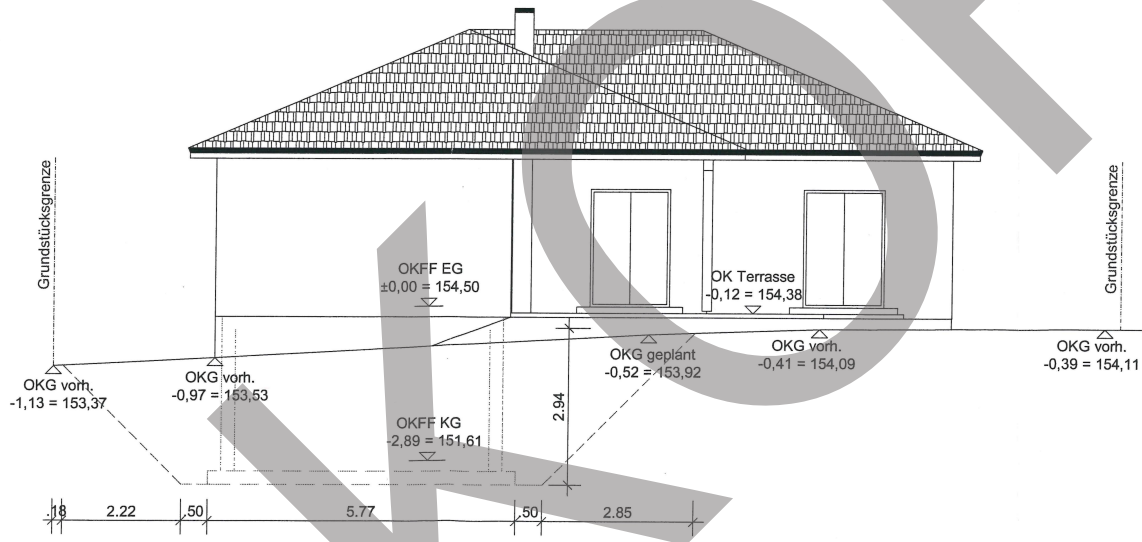

Ansicht von SÜD

Maßstab 1 : 100

1 cm = 1,0 m

Bauherr:		Genehmigungsplanung		Blatt	
		Neubau EFH mit Garage Beiersdorfer Str. 5, 04687 Trebsen / OT Seelingstädt			
Architekt:		Ansicht NORD + SÜD		4.1	
		Datum	gez	Bauherr	Maßstab
		31.05.2023			1 : 100