



Ansicht von Nordosten


# Anlage 3 zur Vorlagen-Nr.: 2025/BA/35

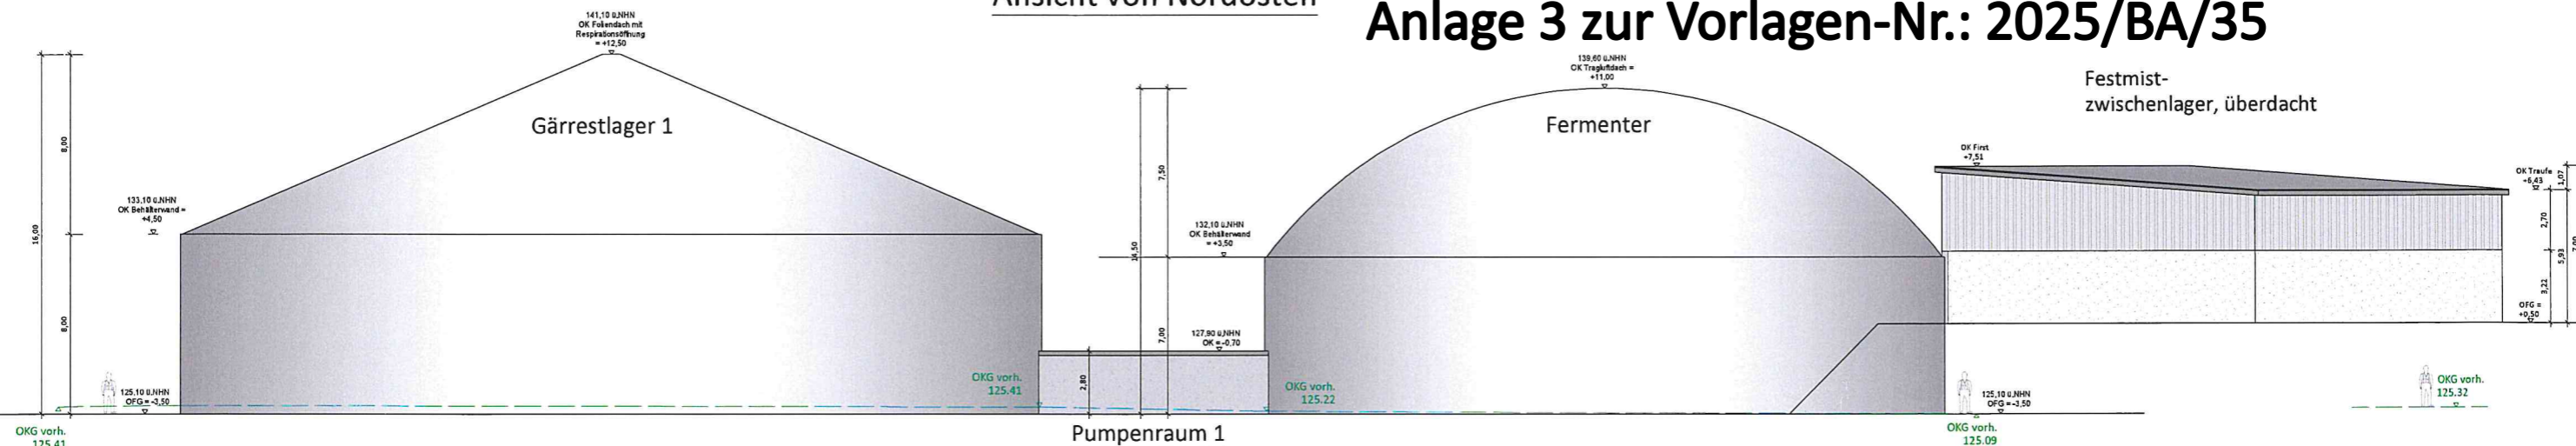


Ansicht von Südwesten

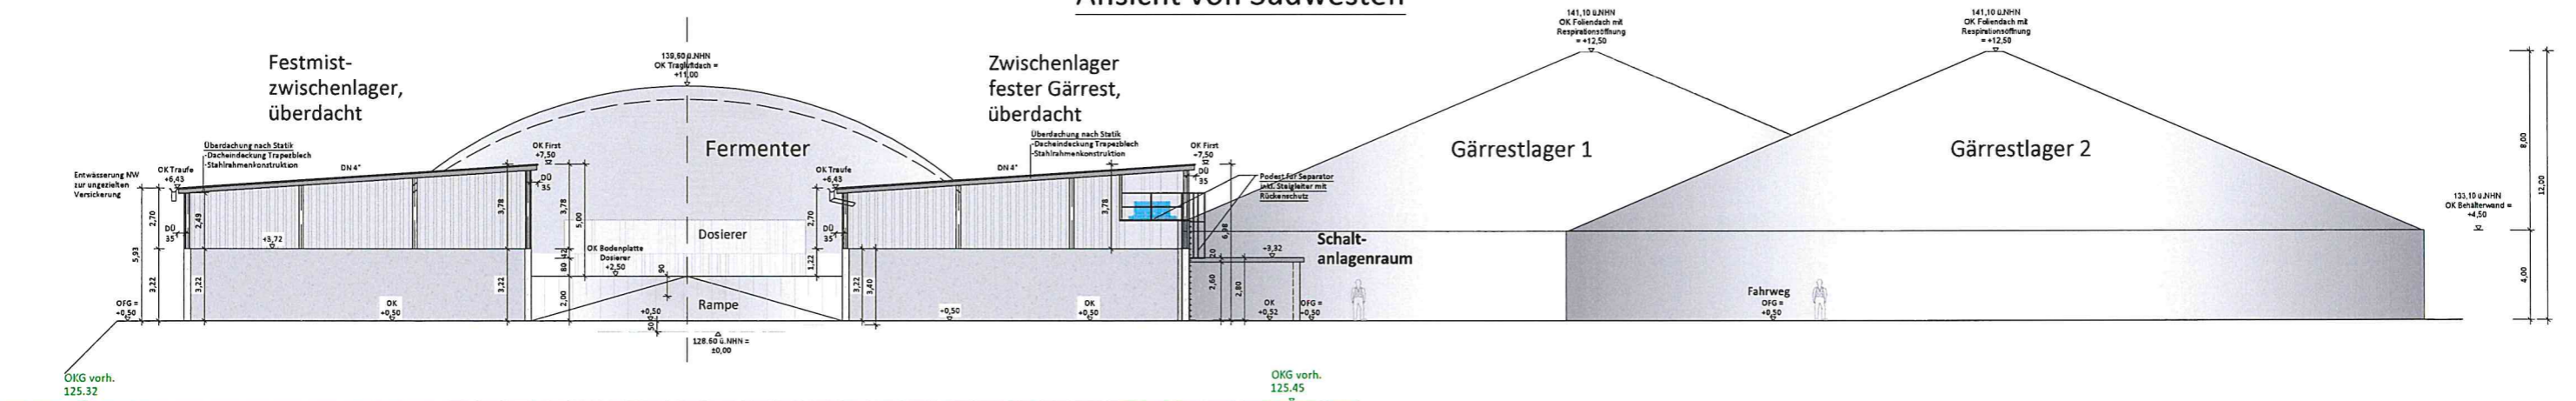

Ansicht von Nordwesten

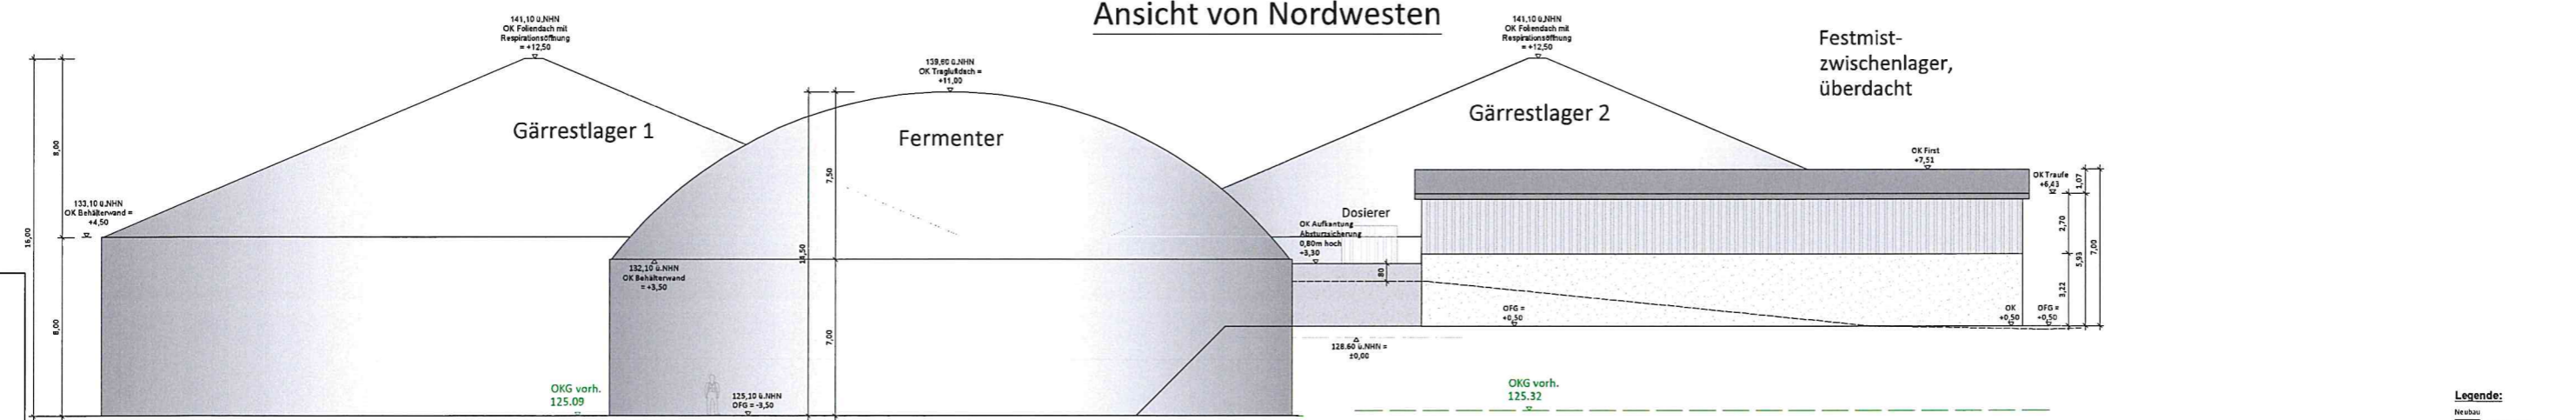

Ansicht von Südosten

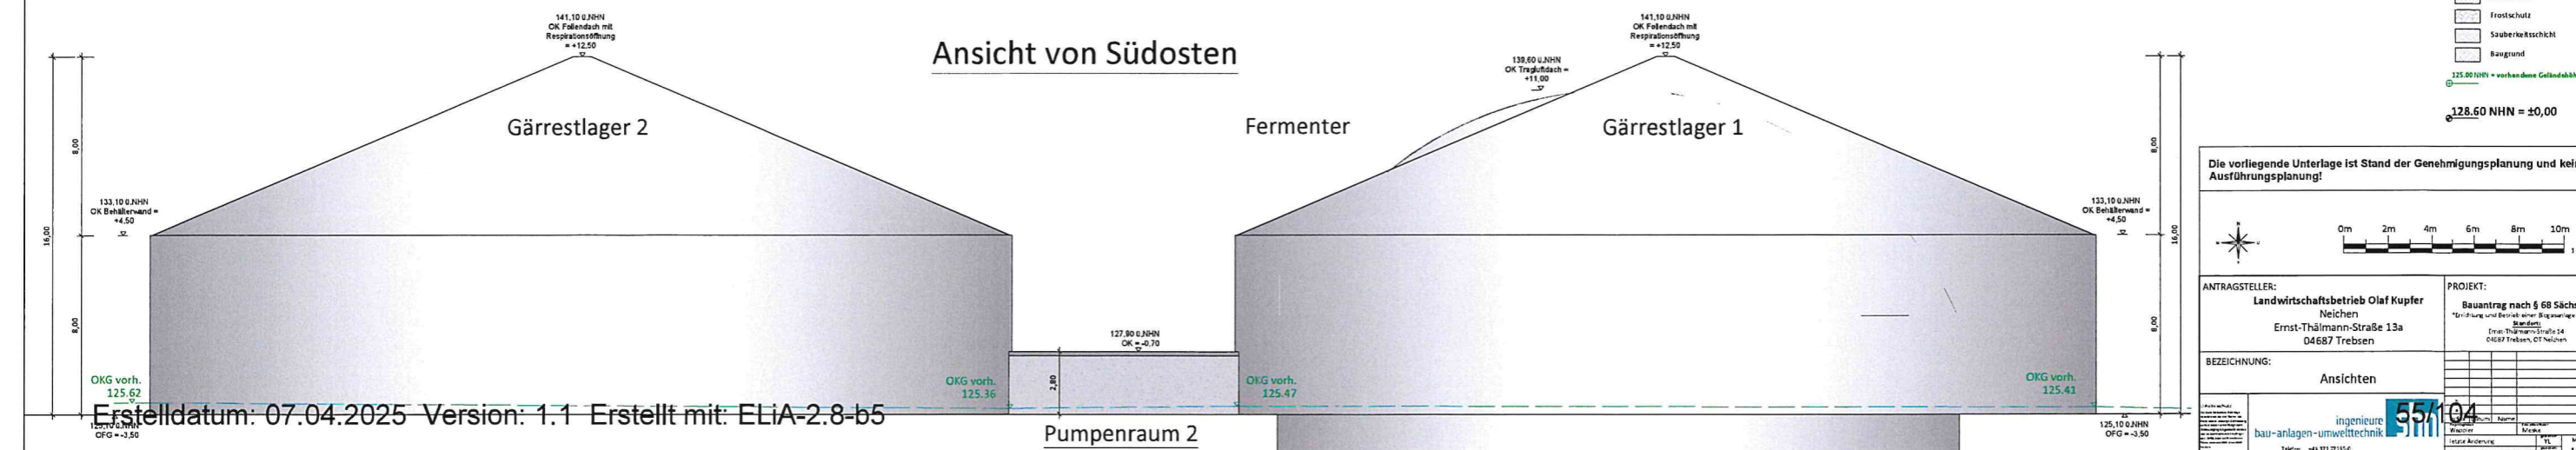

Legende:

- Stahlbeton
  - Mauerwerk
  - Frostschutz
  - Sauberkeitsschicht
  - Baugrund
- 125.00 NHN = vorhandene Geländehöhe  
128.60 NHN = ±0,00

Die vorliegende Unterlage ist Stand der Genehmigungsplanung und keine Ausführungsplanung!




ANTRAGSTELLER:  
Landwirtschaftsbetrieb Olaf Kupfer  
Neichen  
Ernst-Thälmann-Straße 13a  
04687 Trebsen

PROJEKT:  
Bauantrag nach § 68 SächsBO  
"Errichtung und Betrieb einer Biogasanlage (BSA)"  
Dr.-Ing. Holger Strauß 14  
04687 Trebsen, OT Neichen

BEZEICHNUNG:  
Ansichten

ingenieure  
bau-anlagen-umwelttechnik  
557104  
Brückenstraße 13  
09111 Chemnitz



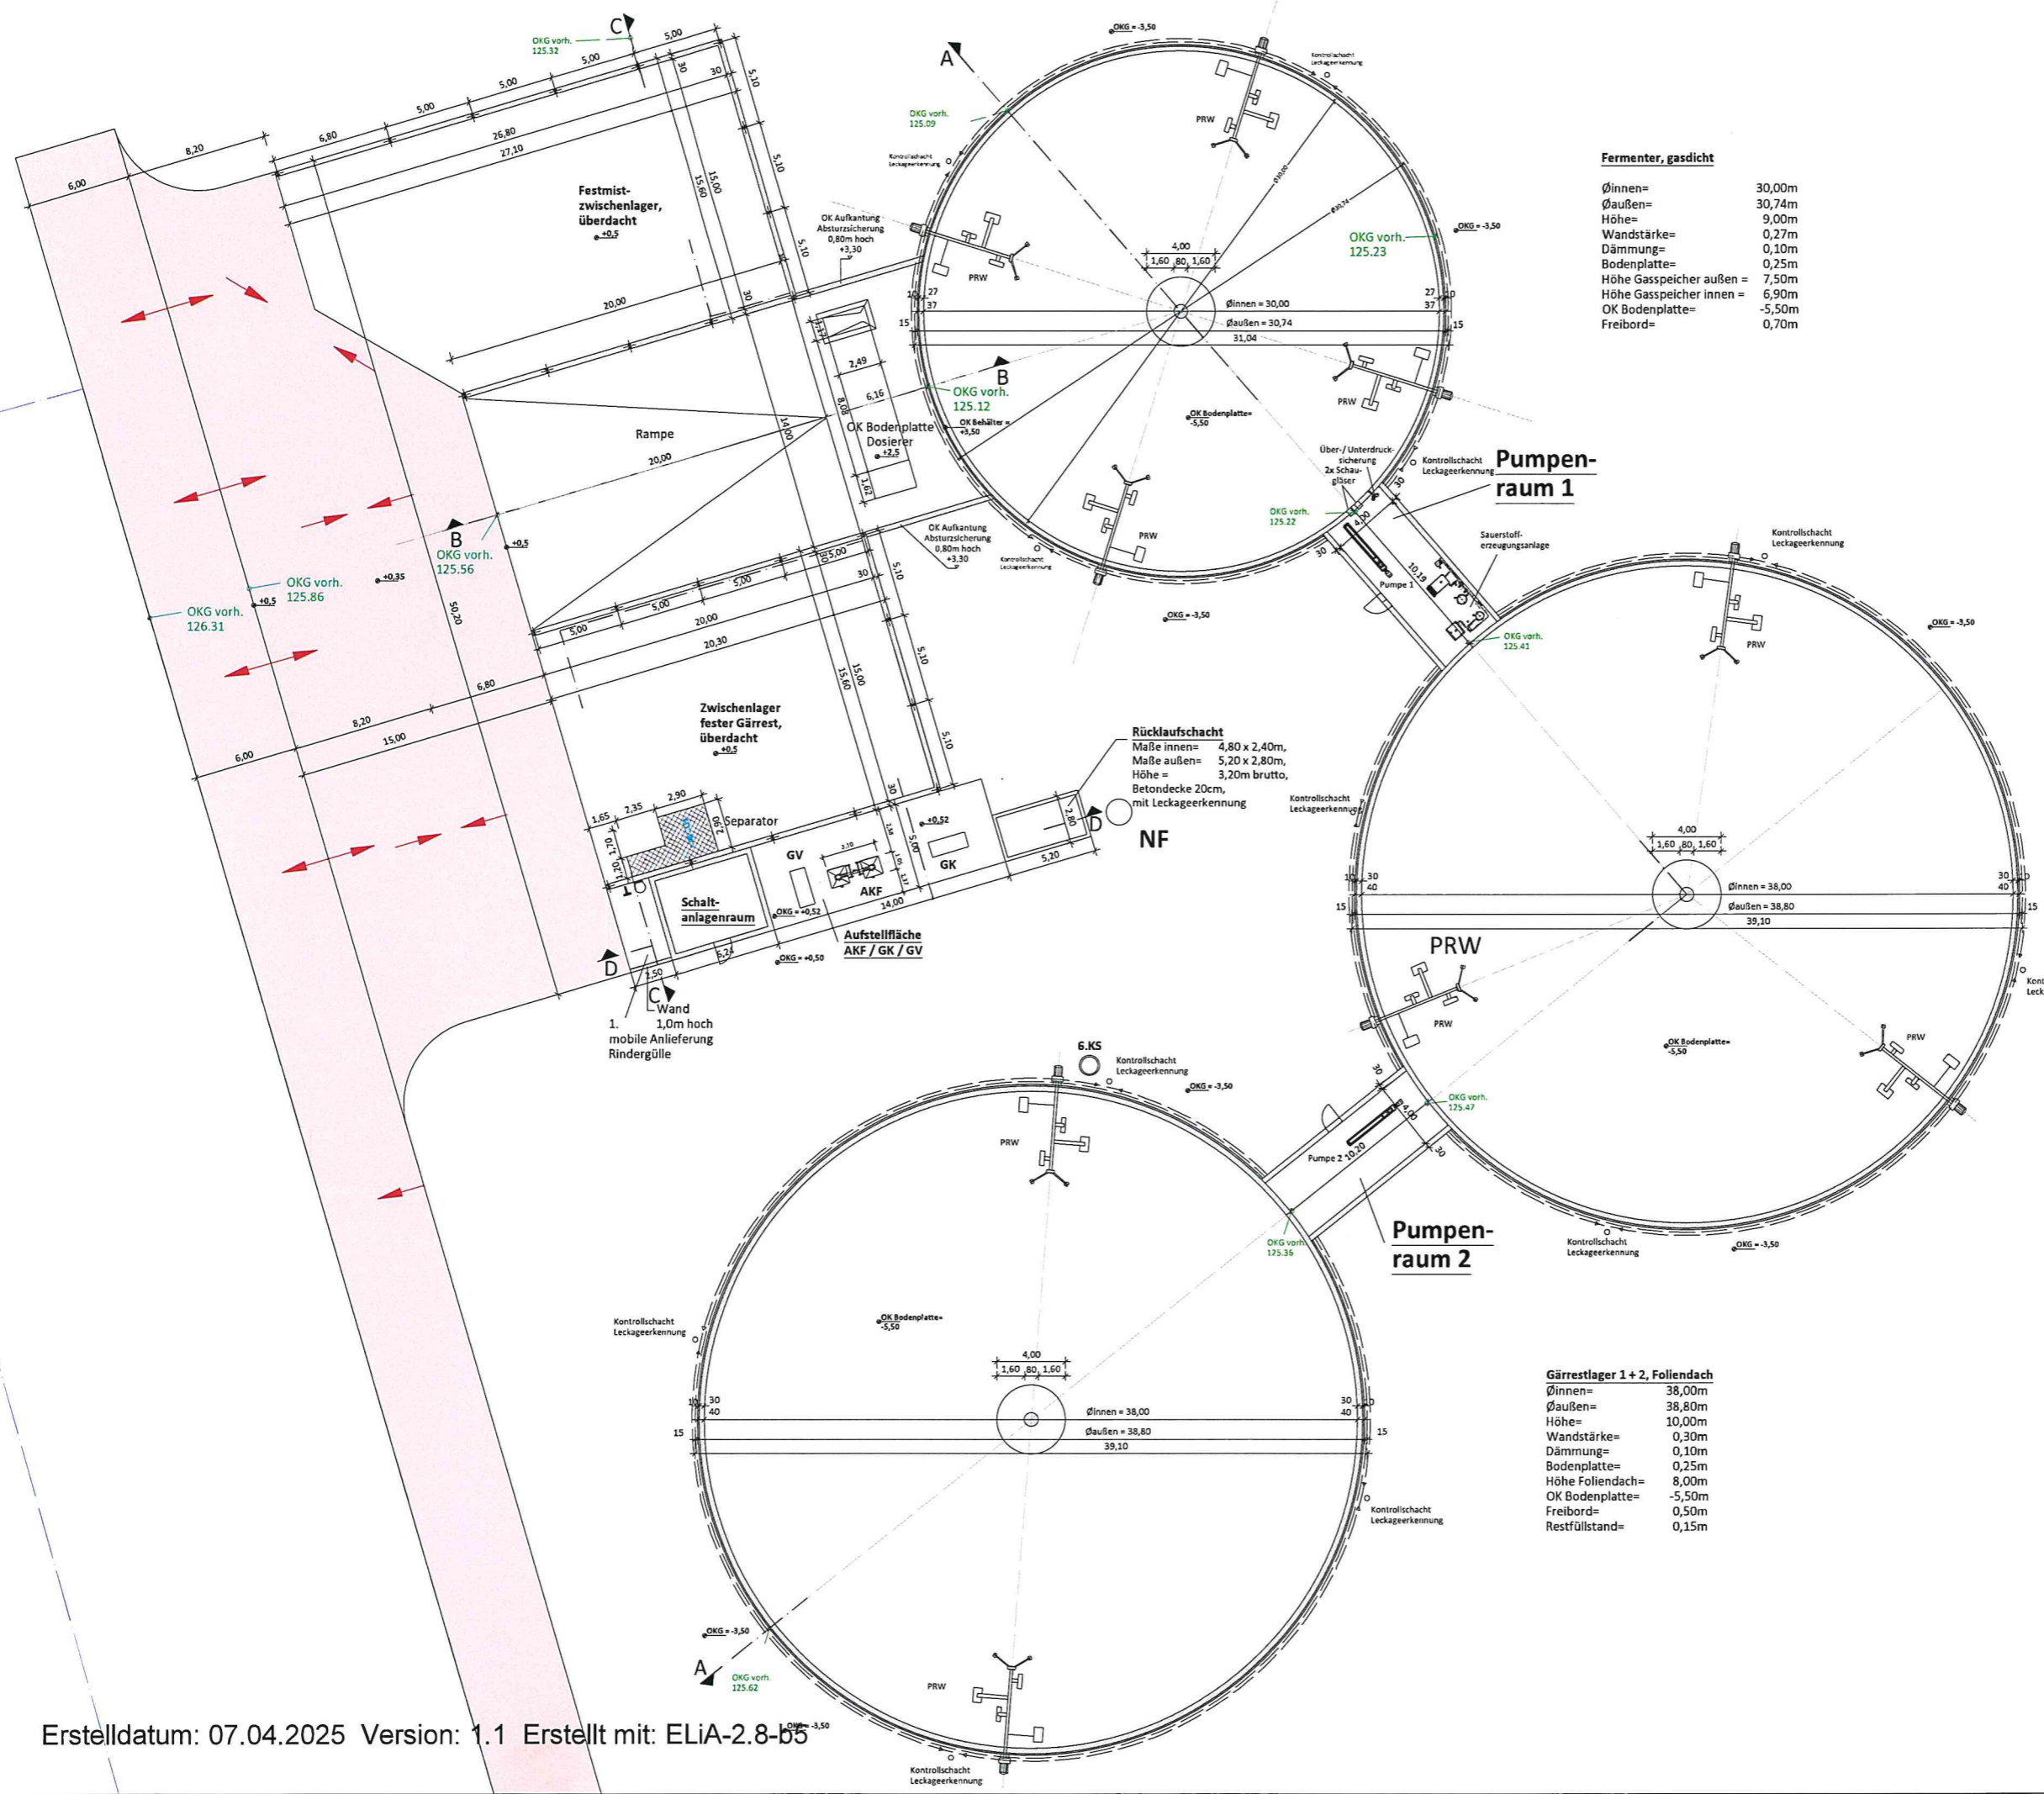

**Fermenter, gasdicht**

Øinnen=	30,00m
Øaußen=	30,74m
Höhe=	9,00m
Wandstärke=	0,27m
Dämmung=	0,10m
Bodenplatte=	0,25m
Höhe Gasspeicher außen =	7,50m
Höhe Gasspeicher innen =	6,90m
OK Bodenplatte=	-5,50m
Freibord=	0,70m

**Pumpenraum 1**

**Rücklaufschacht**  
 Maße innen= 4,80 x 2,40m,  
 Maße außen= 5,20 x 2,80m,  
 Höhe = 3,20m brutto,  
 Betondecke 20cm,  
 mit Leckageerkennung

**Pumpenraum 2**

**Gärrestlager 1 + 2, Foliendach**

Øinnen=	38,00m
Øaußen=	38,80m
Höhe=	10,00m
Wandstärke=	0,30m
Dämmung=	0,10m
Bodenplatte=	0,25m
Höhe Foliendach=	8,00m
OK Bodenplatte=	-5,50m
Freibord=	0,50m
Restfüllstand=	0,15m


**Legende:**

- Stahlbeton
- Mauerwerk
- Frostschutz
- Sauberheitsschicht
- Baugrund

125.00 NHN = vorhandene Geländehöhe

128.60 NHN = ±0,00

Die vorliegende Unterlage ist Stand der Genehmigungsplanung und keine Ausführungsplanung!

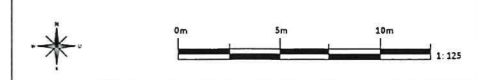

**ANTRAGSTELLER:**  
 Landwirtschaftsbetrieb Olaf Kupfer  
 Neichen  
 Ernst-Thälmann-Straße 13a  
 04687 Trebsen

**PROJEKT:**  
 Bauantrag nach § 68 SächsBO  
 "Ertragsausgleichs- und Biogas-Produktionsanlage (BGA) für  
 Biogas" (Anlage 1)  
 Ort: Thälmann-Straße 13a  
 04687 Trebsen, OT Neichen

**BEZEICHNUNG:**  
 Grundriss

Erstelldatum: 07.04.2025 Version: 1.1 Erstellt mit: ELiA-2.8-b5

**537104**

ingenieure  
 bau-anlagen-umwelttechnik

Telefon: +49 371 2115-0  
 Fax: +49 371 2115-23  
 E-Mail: info@537104.de  
 Internet: www.537104.de

Brückenstraße 13  
 09111 Chemnitz