




Flurstück: 252/8
Gemarkung: Seelingstädt (4289)

Gemeinde: Stadt Trebsen/Mulde
Kreis: Landkreis Leipzig

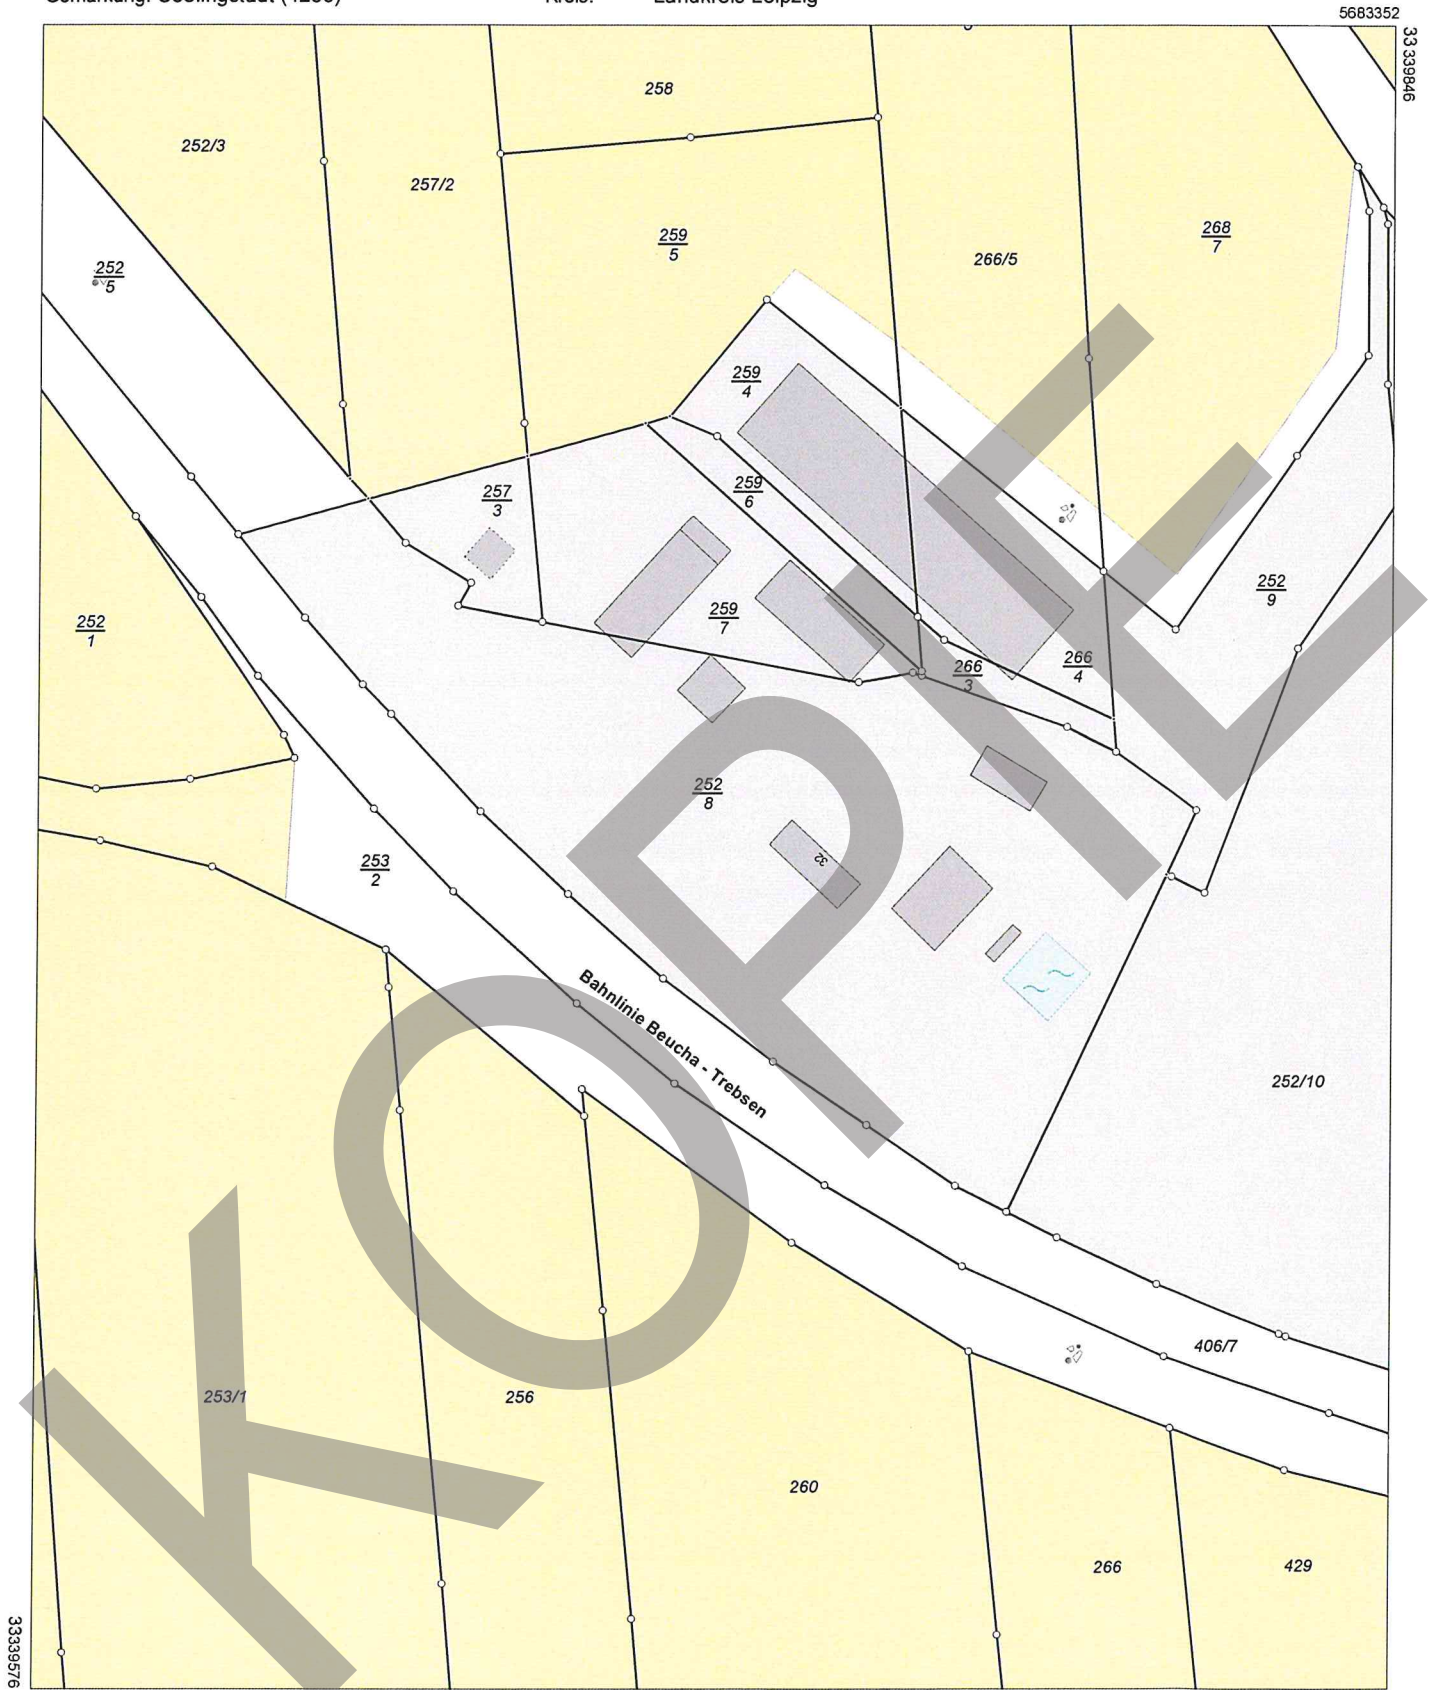

Maßstab 1:1500 0 15 30 45 Meter