


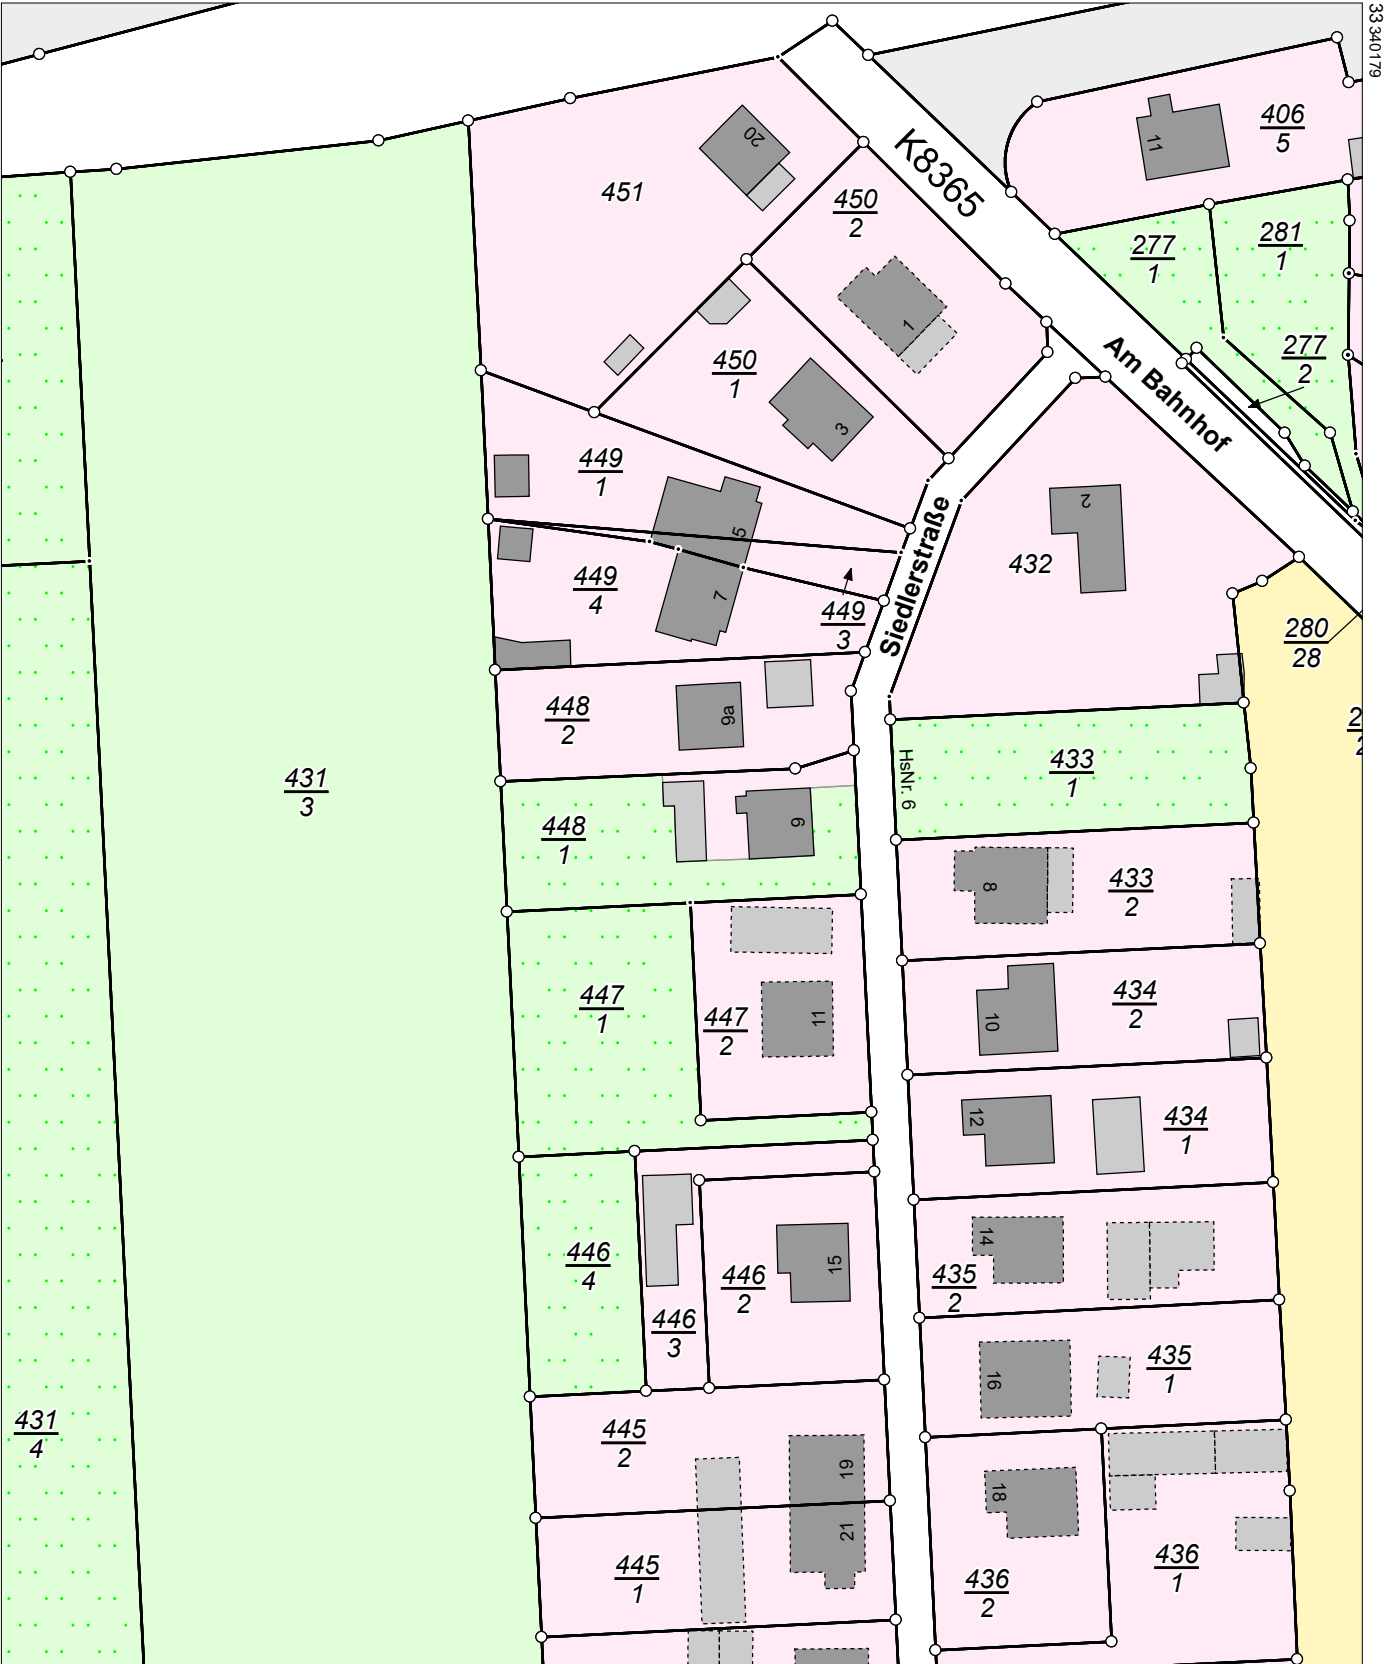

Flurstück: 448/1
Gemarkung: Seelingstädt (4289)

Gemeinde: Stadt Trebsen/Mulde
Kreis: Landkreis Leipzig

5683077



5682857

Maßstab 1:1000 Meter