


Handelsübliche Terrassenüberdachung vom Hersteller mit Stegplatten/Bausatz

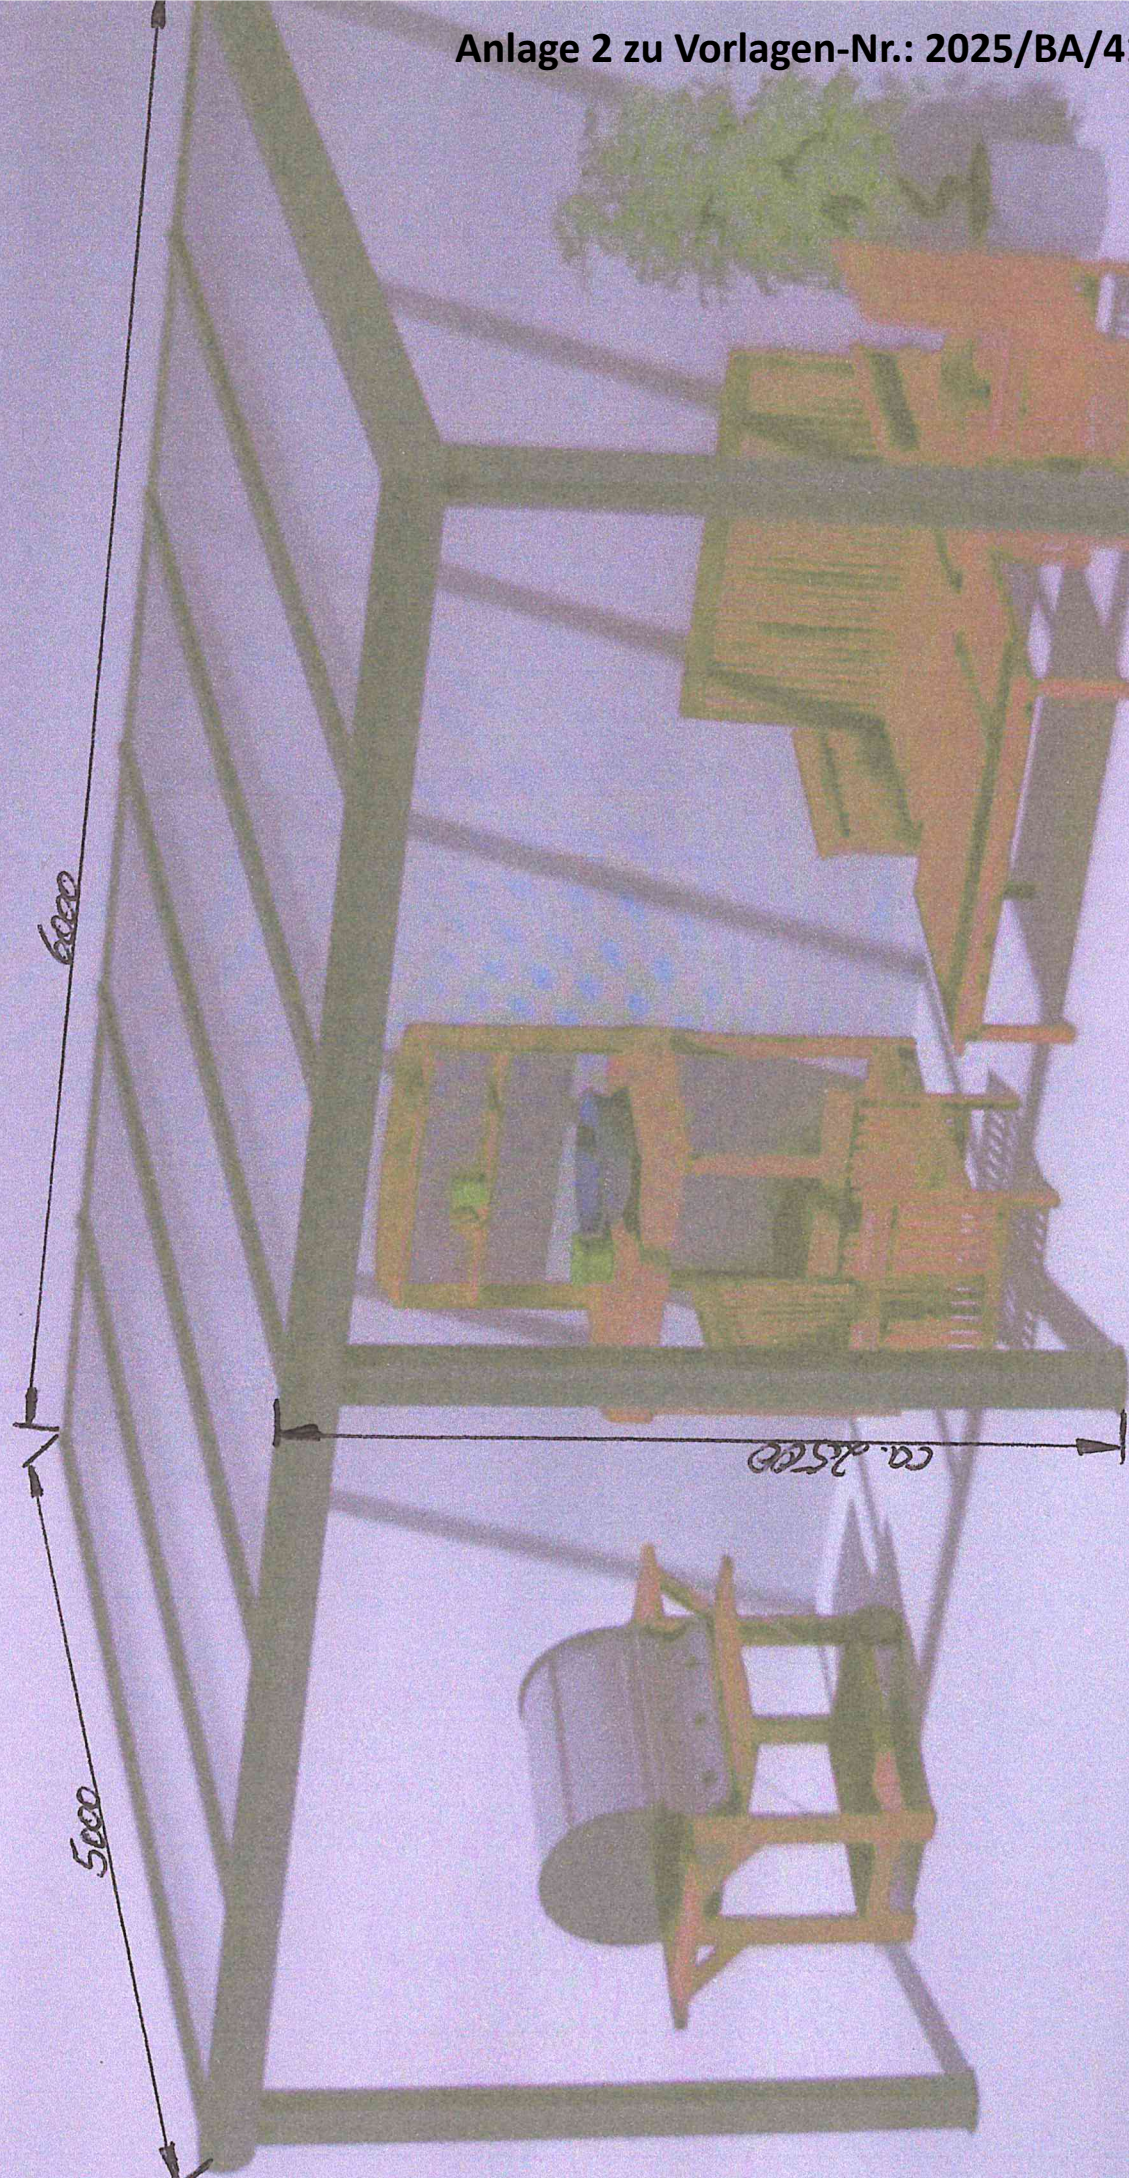

5000

6000

ca. 2500

Flottenhain den 16.06.2025