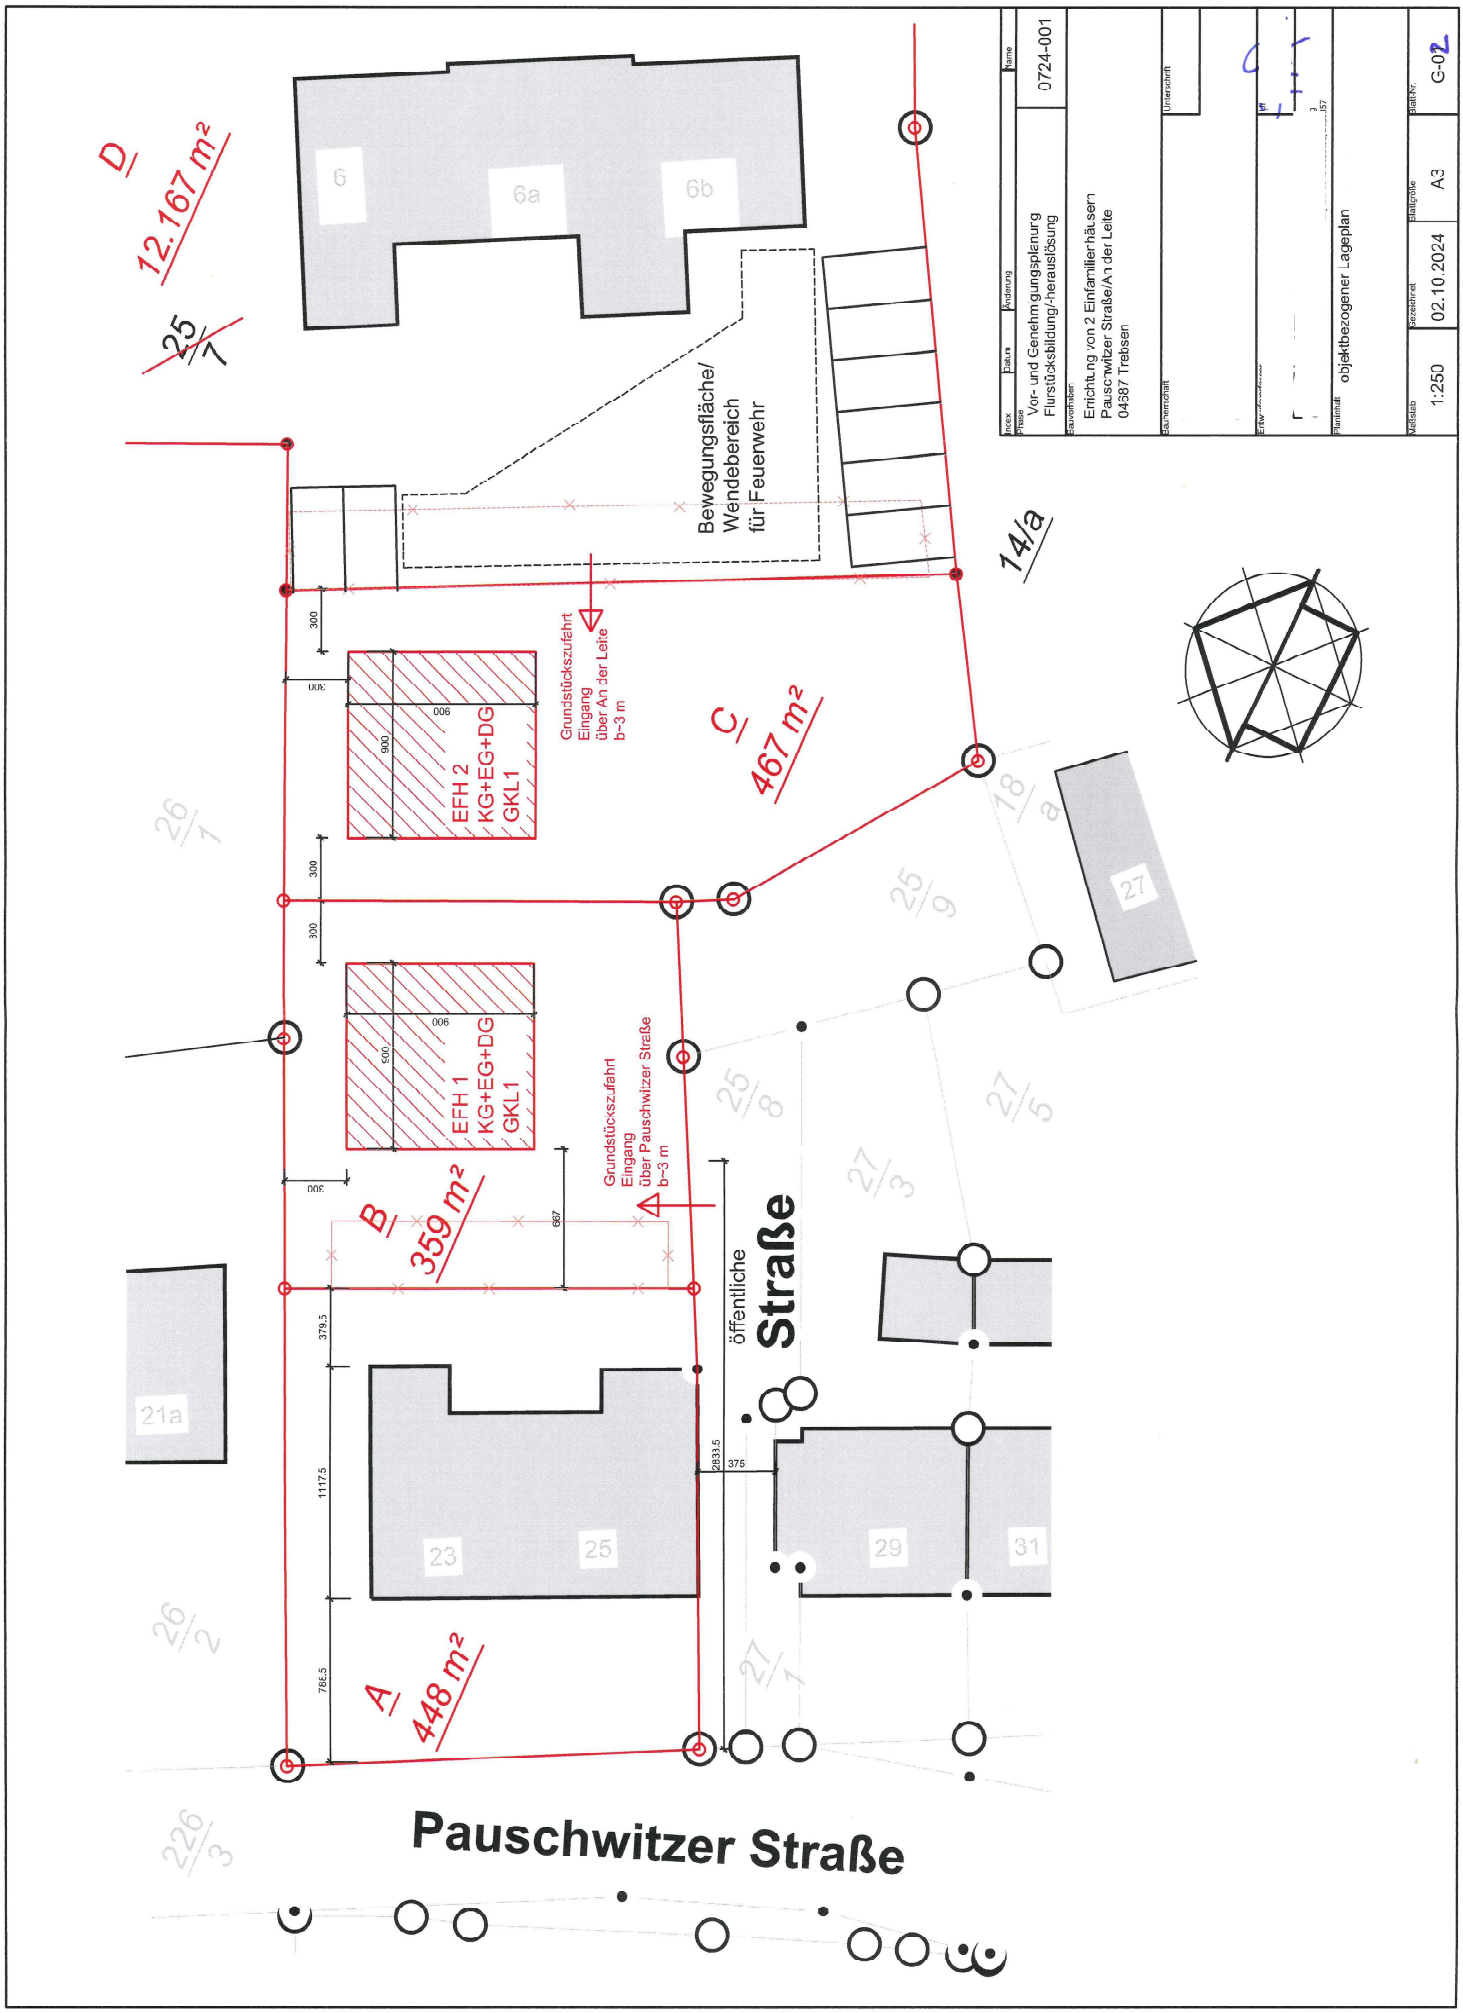
D/ 12.167 m²
25/7
6
6a
6b
Bewegungsfläche/
Wendebereich
für Feuerwehr
14/a
C/ 467 m²
EFH 2
KG+EG+DG
GKL1
Grundstückszufahrt
Eingang
über An der Leite
b~3 m
26/1
18/a
27
25/9
EFH 1
KG+EG+DG
GKL1
Grundstückszufahrt
Eingang
über Pauschwitzer Straße
b~3 m
B/ 359 m²
25/8
27/5
27/3
öffentliche
Straße
21a
23
25
29
31
A/ 448 m²
26/2
27/1
226/3
Pauschwitzer Straße
0724-001
Vor- und Genehmigungsplanung
Flurstücksbildung/-herauslösung
Errichtung von 2 Einfamilienhäusern
Pauschwitzer Straße/An der Leite
04687 Trebsen
objektbezogener Lageplan
1:250
02.10.2024
A3
G-02