


LEGENDE

-  Abstandsfläche
-  Verkehrsfläche
-  Gebäude geplant
-  Nachbargebäude
-  Gebäude vorhanden
-  Abwasser
-  Regenwasser
-  Trinkwasser
-  Strom

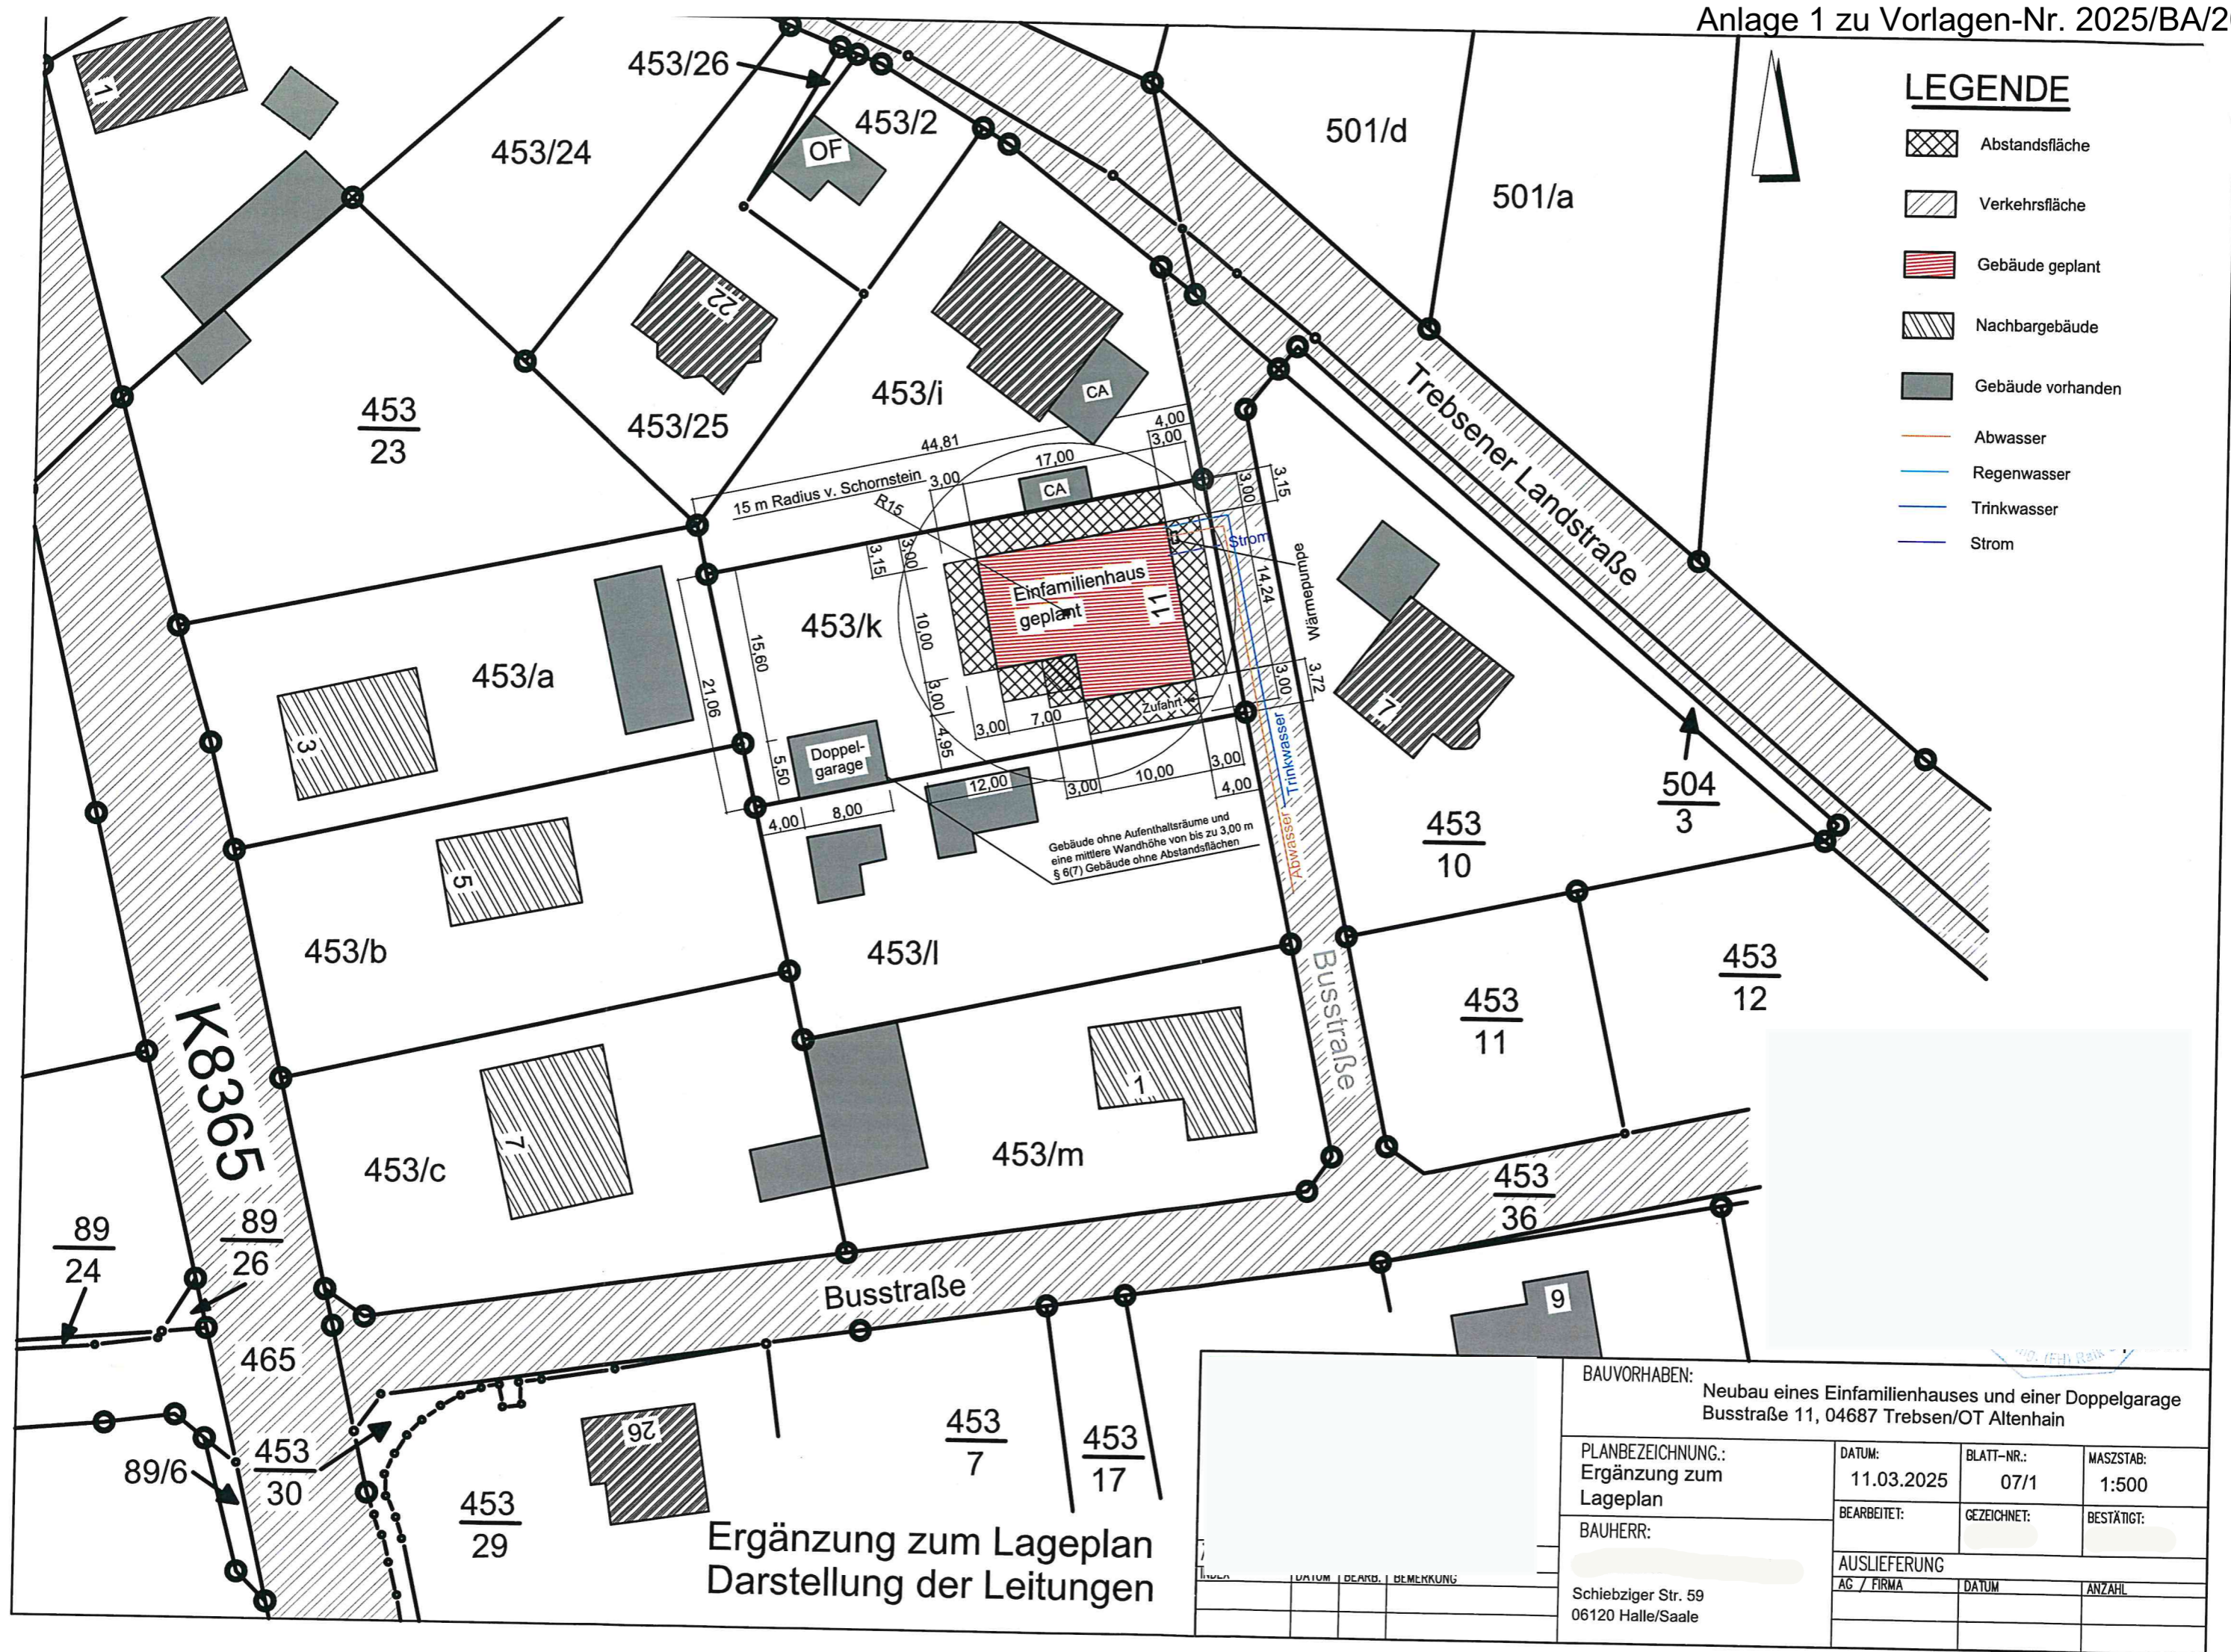

Ergänzung zum Lageplan
Darstellung der Leitungen

BAUVORHABEN:
Neubau eines Einfamilienhauses und einer Doppelgarage
Busstraße 11, 04687 Trebsen/OT Altenhain

PLANBEZEICHNUNG: Ergänzung zum Lageplan	DATUM: 11.03.2025	BLATT-NR.: 07/1	MASZTAB: 1:500
BAUHERR: Schiebziger Str. 59 06120 Halle/Saale	BEARBEITET:	GEZEICHNET:	BESTÄTIGT:
AUSLIEFERUNG			
AG / FIRMA	DATUM	ANZAHL	