



Auszug aus dem Liegenschaftskataster

Liegenschaftskarte 1:1500 mit
Katasternachweis nach § 12 Abs. 2
SächsVermKatGDVO


Flurstück: 25/7
Gemarkung: Pauschwitz (4299)

Gemeinde: Stadt Trebsen/Mulde
Kreis: Landkreis Leipzig

Erstellt am 01.07.2024

5684169

33344080

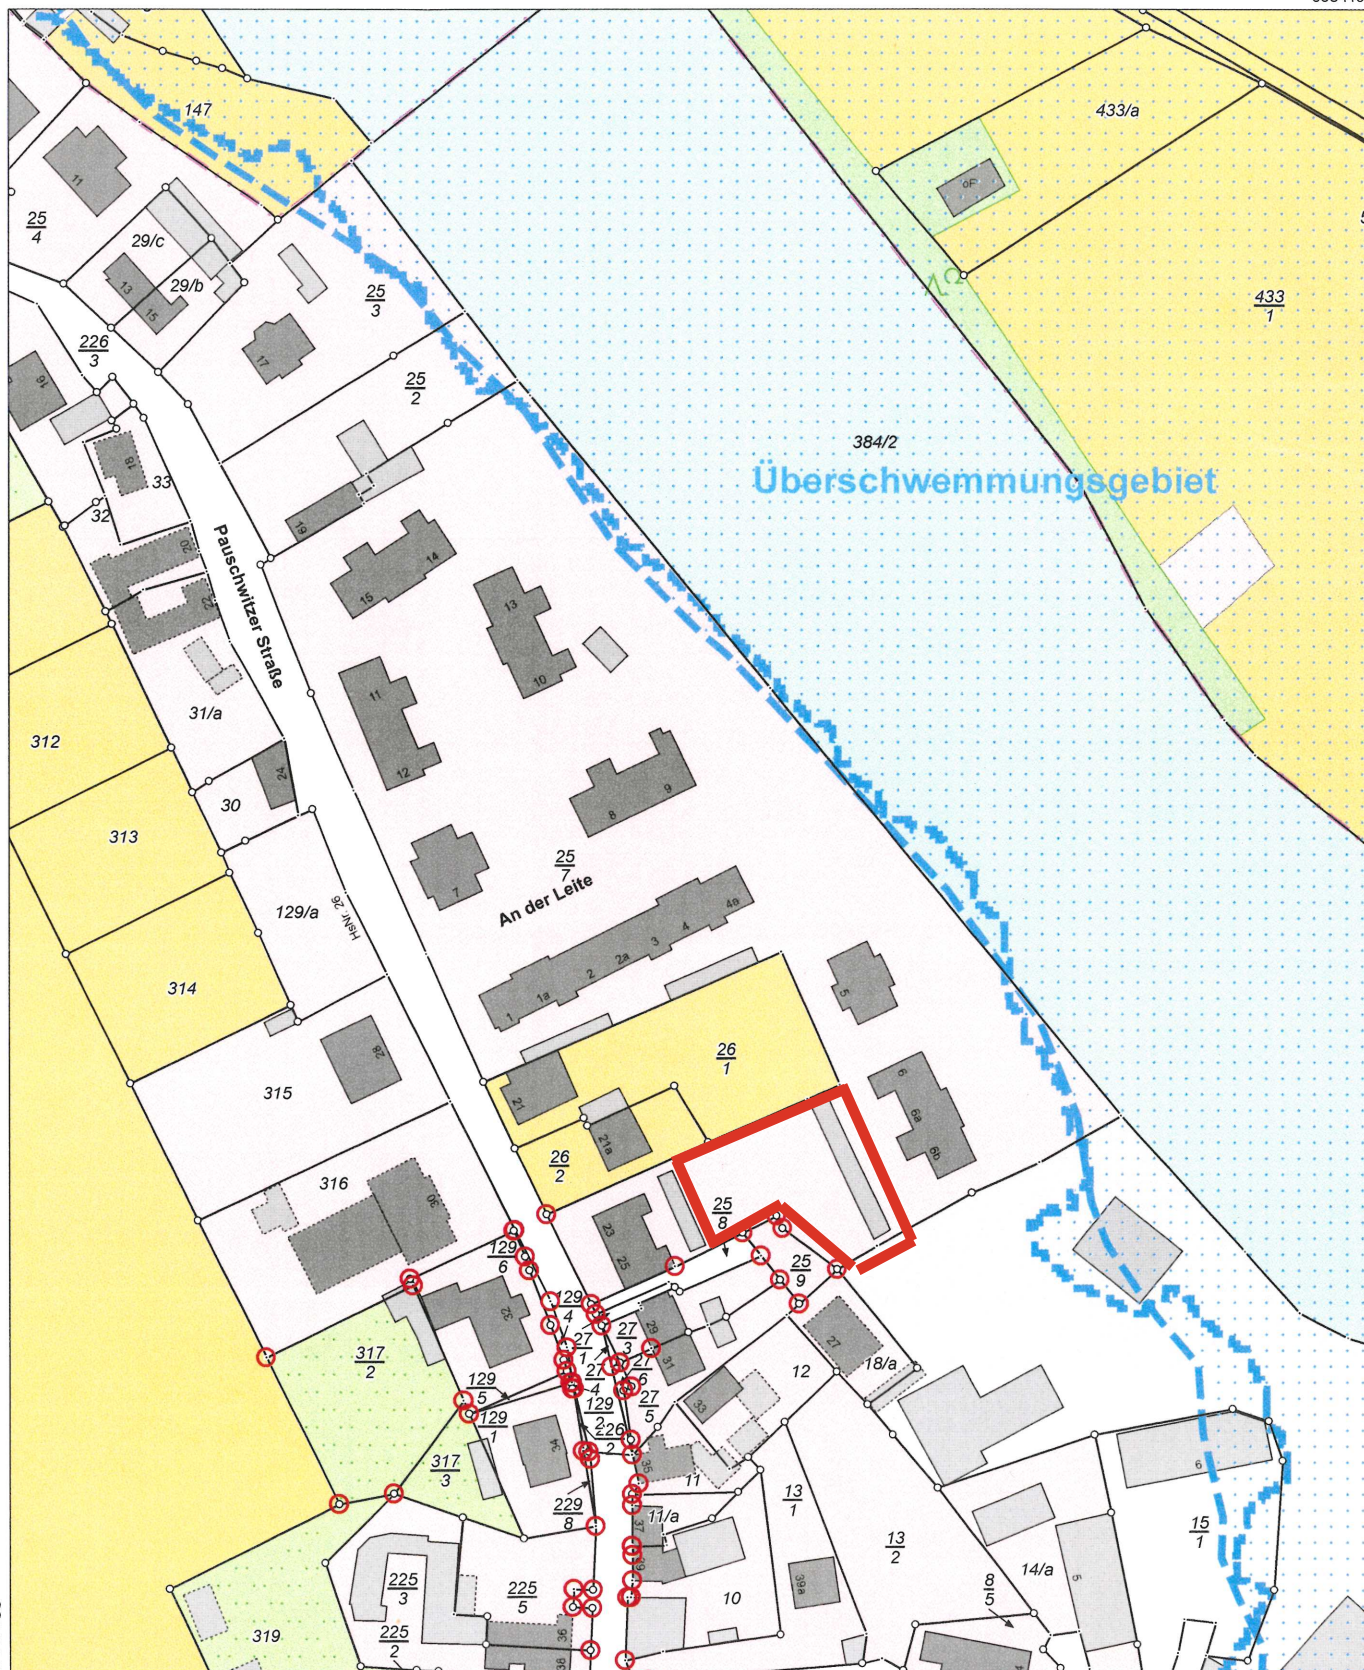

33343810

5683839

Maßstab 1:1500 0 15 30 45 Meter

Benutzung nach Maßgabe § 4 der Durchführungsverordnung zum Sächsischen Vermessungs- und Katastergesetz
Der Auszug aus dem Liegenschaftskataster ist zur Entnahme von Maßen, insbesondere von Grenzmaßen oder Grenzabständen nicht geeignet.
Gefertigt durch: Landkreis Leipzig, Leipziger Str. 67, 04552 Borna