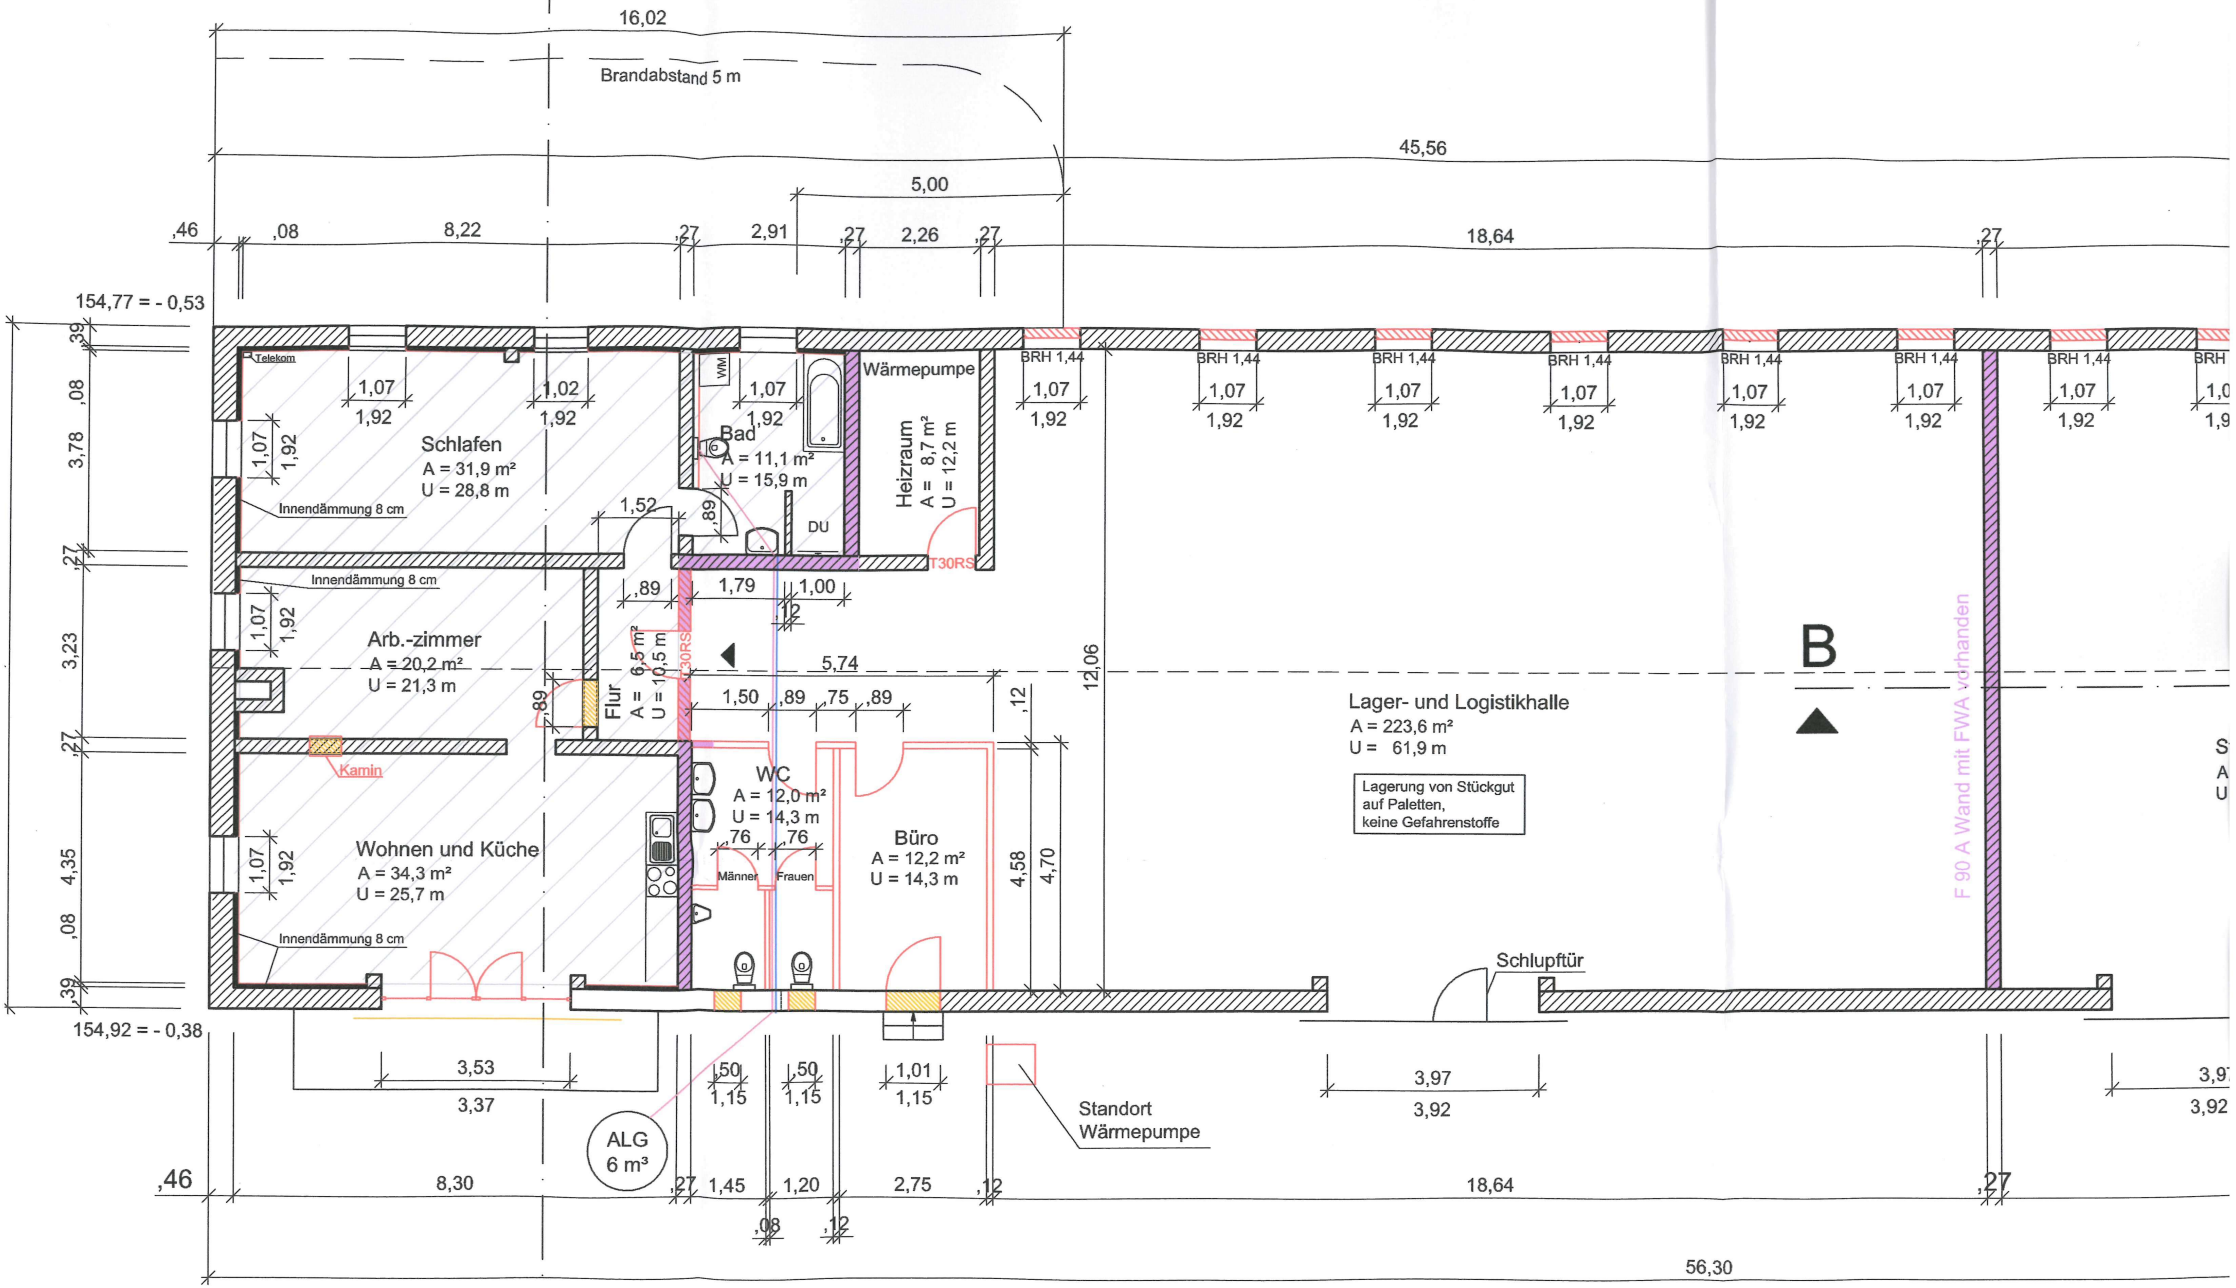
16,02
Brandabstand 5 m
45,56
5,00
,46
,08
8,22
,27
2,91
,27
2,26
,27
18,64
,27
154,77 = - 0,53
Telekom
Schlafen
A = 31,9 m²
U = 28,8 m
Innendämmung 8 cm
Bad
A = 11,1 m²
U = 15,9 m
WM
Wärmepumpe
Heizraum
A = 8,7 m²
U = 12,2 m
DU
T30RS
BRH 1,44
Arb.-zimmer
A = 20,2 m²
U = 21,3 m
Kamin
Flur
A = 6,5 m²
U = 10,5 m
12,06
B
Lager- und Logistikhalle
A = 223,6 m²
U = 61,9 m
Lagerung von Stückgut
auf Paletten,
keine Gefahrenstoffe
F 90 A Wand mit FWA vorhanden
Wohnen und Küche
A = 34,3 m²
U = 25,7 m
WC
A = 12,0 m²
U = 14,3 m
Männer
Frauen
Büro
A = 12,2 m²
U = 14,3 m
Schlupftür
154,92 = - 0,38
3,53
3,37
ALG
6 m³
Standort
Wärmepumpe
3,97
3,92
8,30
1,45
1,20
2,75
56,30