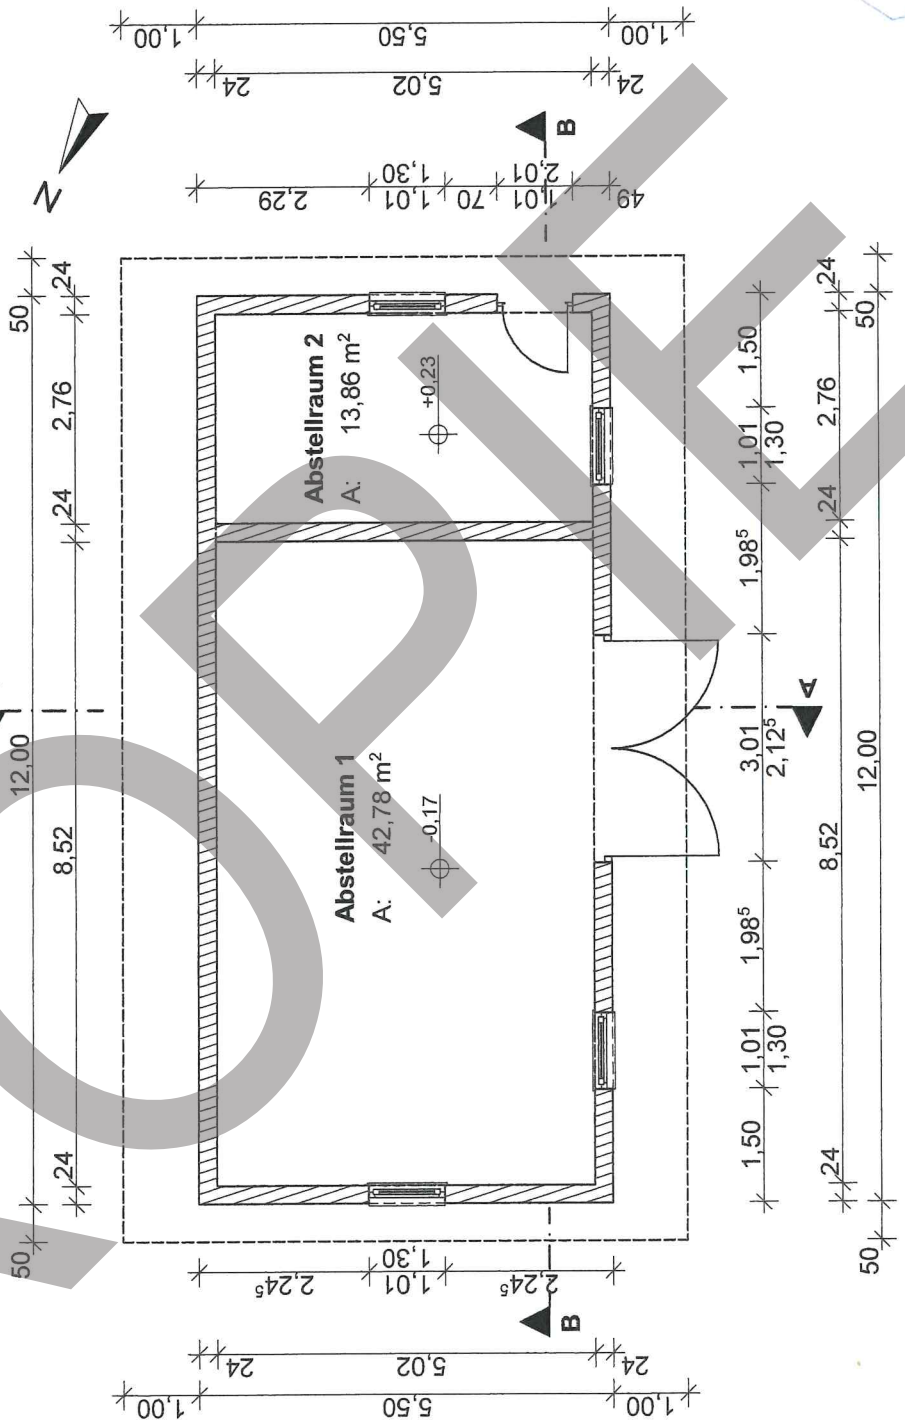
Abstellraum 1
A: 42,78 m²
-0,17
Abstellraum 2
A: 13,86 m²
+0,23
A
B
N
12,00
8,52
2,76
24
50
1,98⁵
3,01
2,12⁵
1,50
1,01
1,30
2,24⁵
2,29
2,01
70
49
5,50
5,02
1,00

KOPIE