Stadt Wurzen

Bebauungsplan „An den Weiden“, OT Burkartshain

TEIL A PLANZEICHNUNG

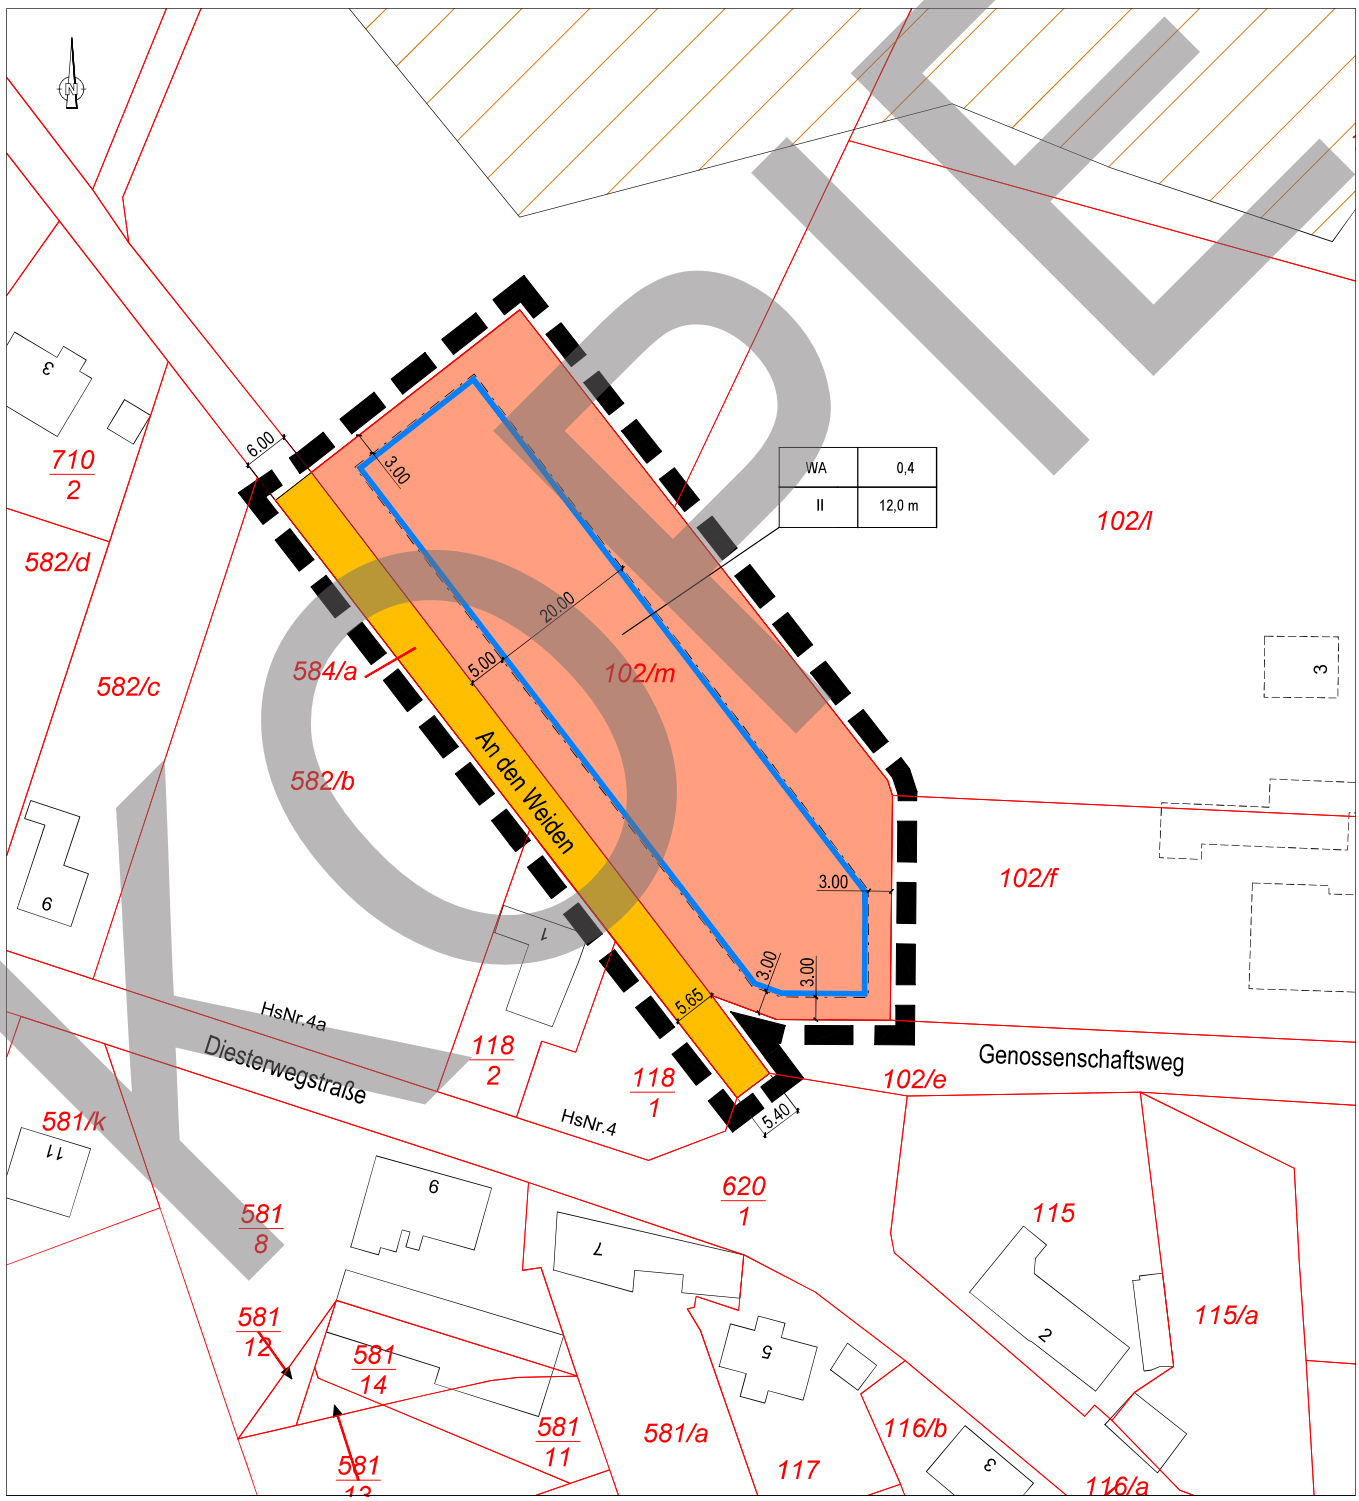

KOPIE