


# Anlage 1 zu Vorlagen-Nr. 2025/BA/29

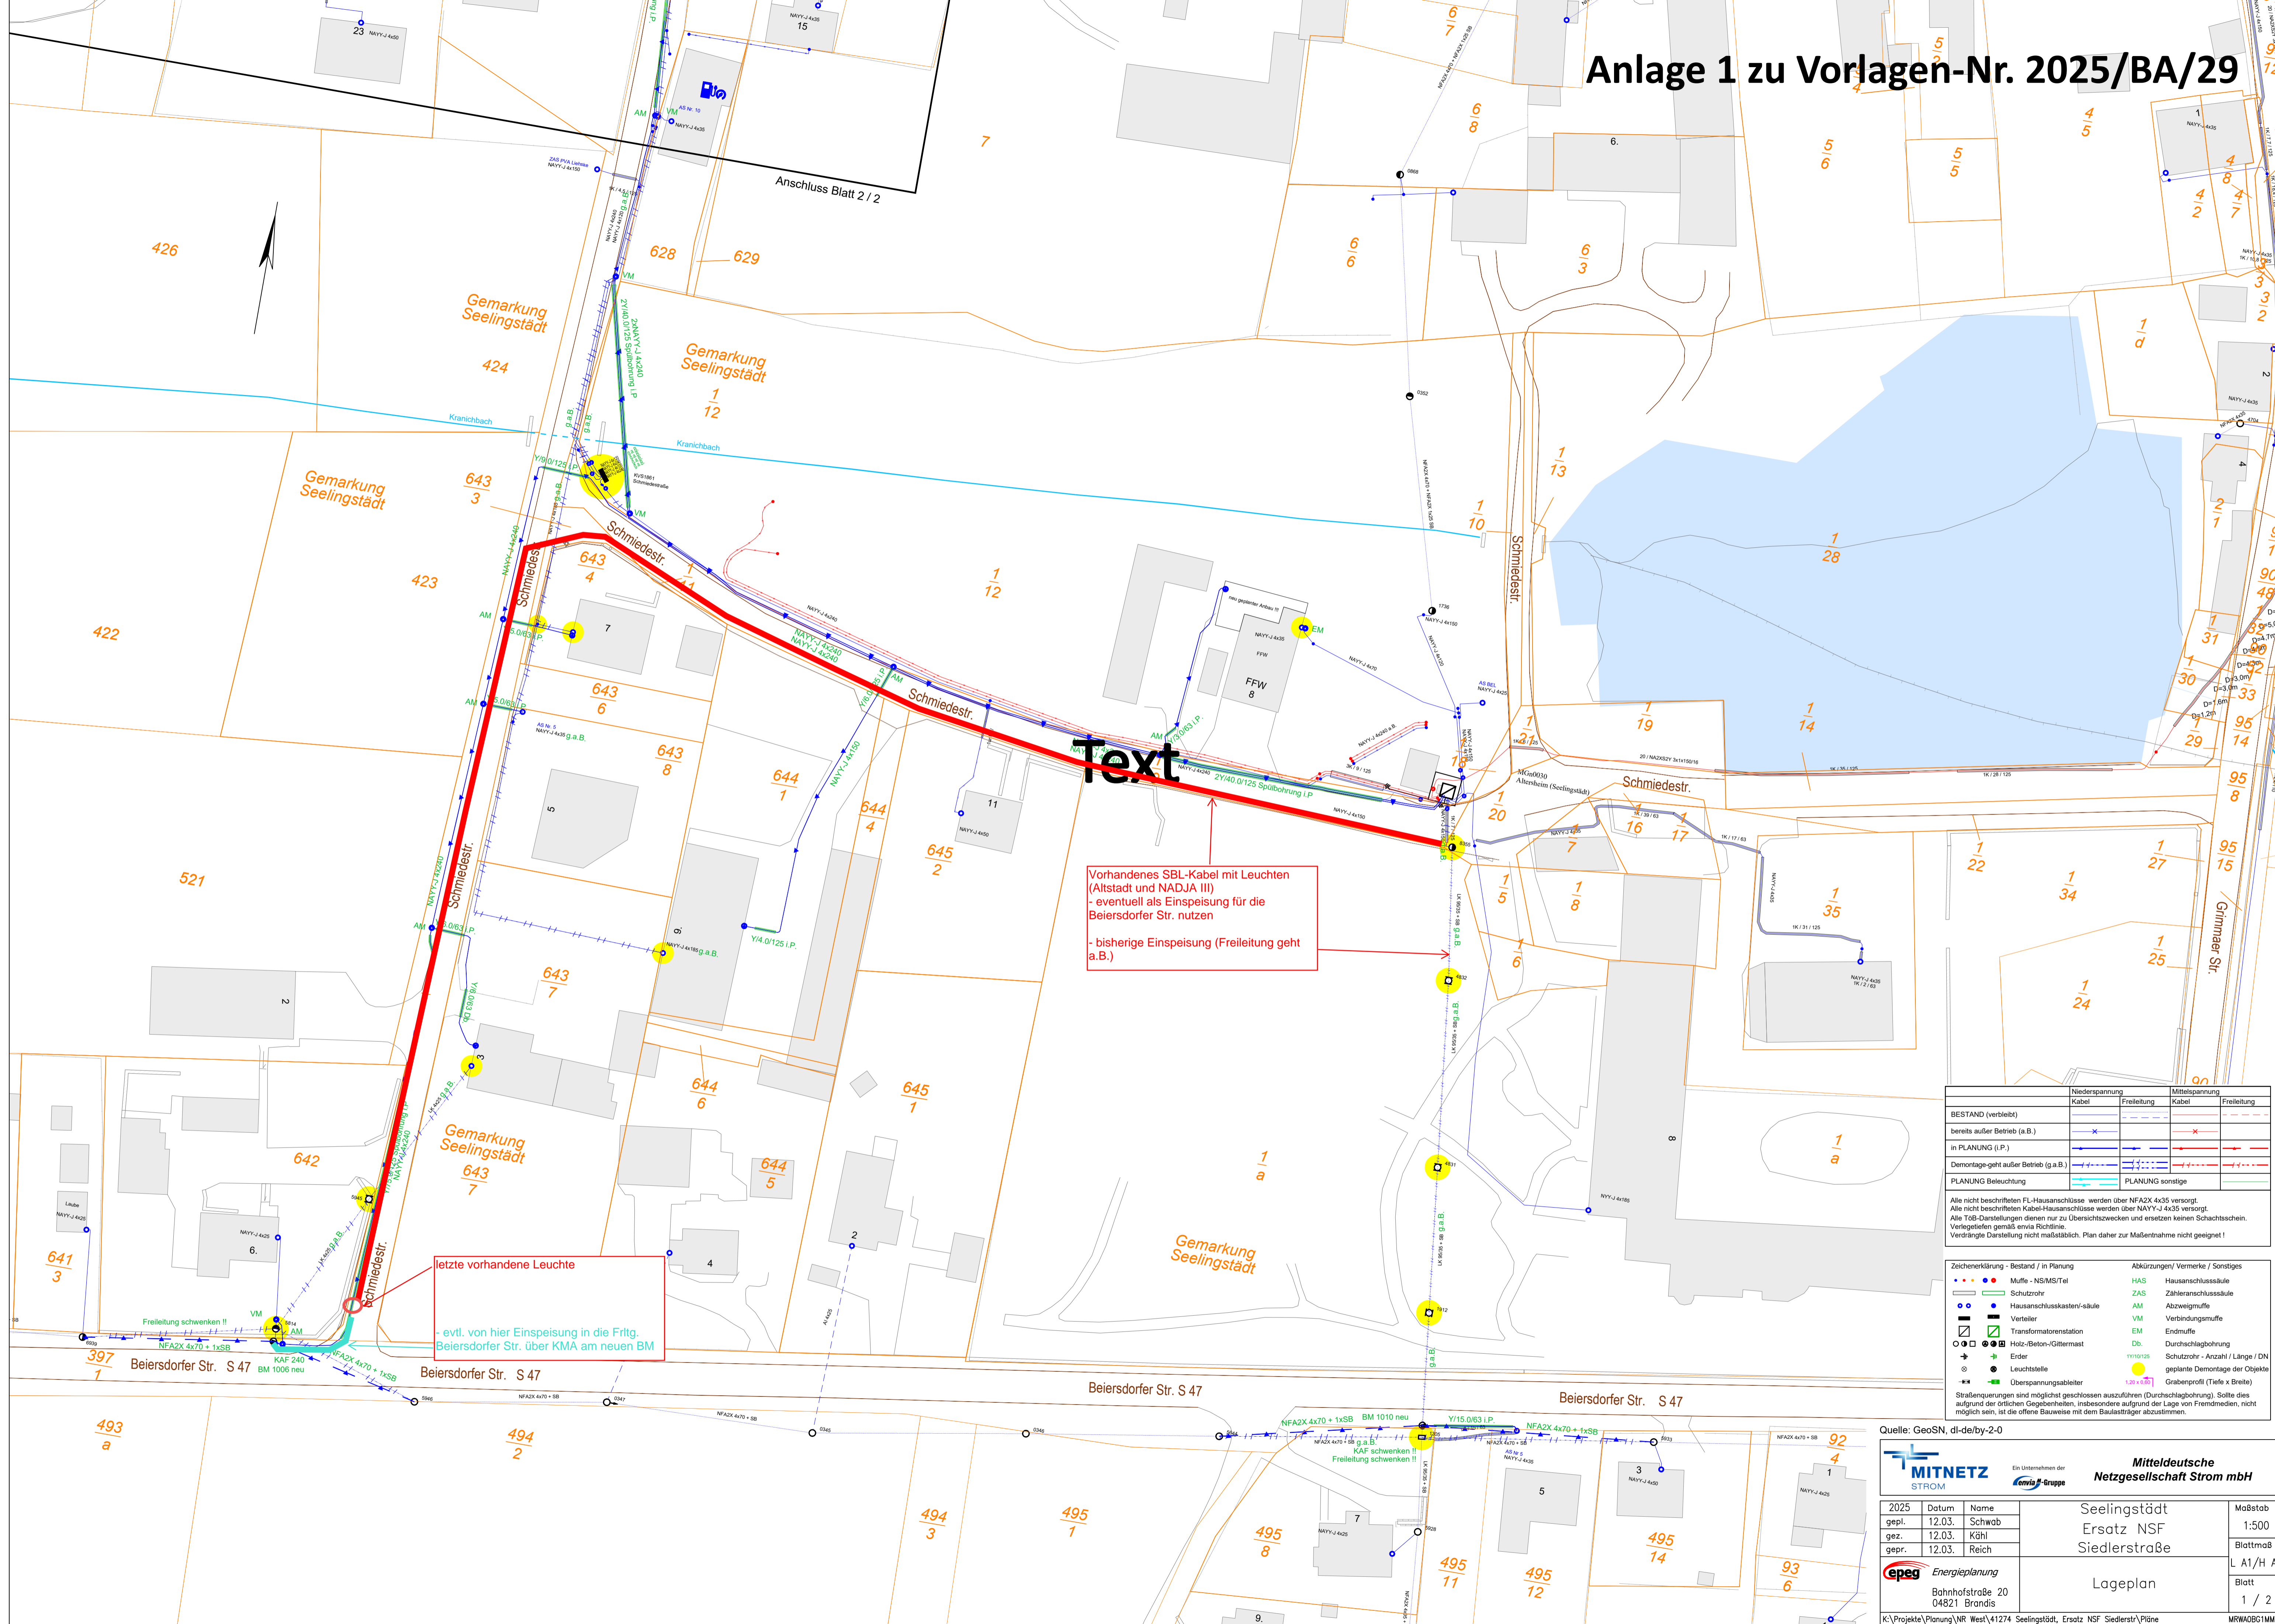

**Text**

Vorhandenes SBL-Kabel mit Leuchten (Altstadt und NADJA III)  
- eventuell als Einspeisung für die Beiersdorfer Str. nutzen  
  
- bisherige Einspeisung (Freileitung geht a.B.)

letzte vorhandene Leuchte  
  
- evtl. von hier Einspeisung in die Frltg. Beiersdorfer Str. über KMA am neuen BM

	Niederspannung		Mittelspannung	
	Kabel	Freileitung	Kabel	Freileitung
BESTAND (verbleibt)	—	—	—	—
bereits außer Betrieb (a.B.)	—	—	—	—
in PLANUNG (i.P.)	—	—	—	—
Demontage geht außer Betrieb (g.a.B.)	—	—	—	—
PLANUNG Beleuchtung	—	—	—	—
PLANUNG sonstige	—	—	—	—

Alle nicht beschrifteten FL-Hausanschlüsse werden über NFA2X 4x35 versorgt.  
Alle nicht beschrifteten Kabel-Hausanschlüsse werden über NAYY-J 4x35 versorgt.  
Alle TOB-Darstellungen dienen nur zu Übersichtszwecken und ersetzen keinen Schaltschein.  
Verlegelängen gemäß enva Richtlinie.  
Verdrängte Darstellung nicht maßstäblich, Plan daher zur Maßnahme nicht geeignet!

Zeichenerklärung - Bestand / in Planung	Abkürzungen/ Vermerke / Sonstiges
• • • • • Muffe - NS/MS/Teil	HAS Hausanschlusssäule
— Schutzrohr	ZAS Zählerschlusssäule
○ Hausanschlusskasten-säule	AM Abzweigmuffe
□ Verteiler	VM Verbindungsmuffe
□ Transformatorstation	EM Endmuffe
□ Holz-/Beton-/Gittermast	DB Durchschlagbohrung
○ Erder	Y15.0/63 Schutzrohr - Anzahl / Länge / DN
○ Leuchte	geplante Demontage der Objekte
○ Überspannungsableiter	Überspannungsableiter

Straßenquerungen sind möglichst geschlossen auszuführen (Durchschlagbohrung). Sollte dies aufgrund der örtlichen Gegebenheiten, insbesondere aufgrund der Lage von Fremdmedien, nicht möglich sein, ist die offene Bauweise mit dem Bausträger abzustimmen.

Quelle: GeoSN, di-de/by-2-0

**MITNETZ STROM**  
Ein Unternehmen der **envia-Gruppe**

**Mitteldeutsche Netzgesellschaft Strom mbH**

2025	Datum	Name	Seelingstadt	Maßstab
gepl.	12.03.	Schwab	Ersatz NSF	1:500
gez.	12.03.	Köhl	Siedlerstraße	Blattmaß
gepr.	12.03.	Reich	Lageplan	L A1/H A2

**epag Energieplanung**  
Bahnhofstraße 20  
04821 Brandis

K:\Projekte\Planung\NR West\41274 Seelingstadt, Ersatz NSF Siedlerstr\Pläne

MRWA031MM