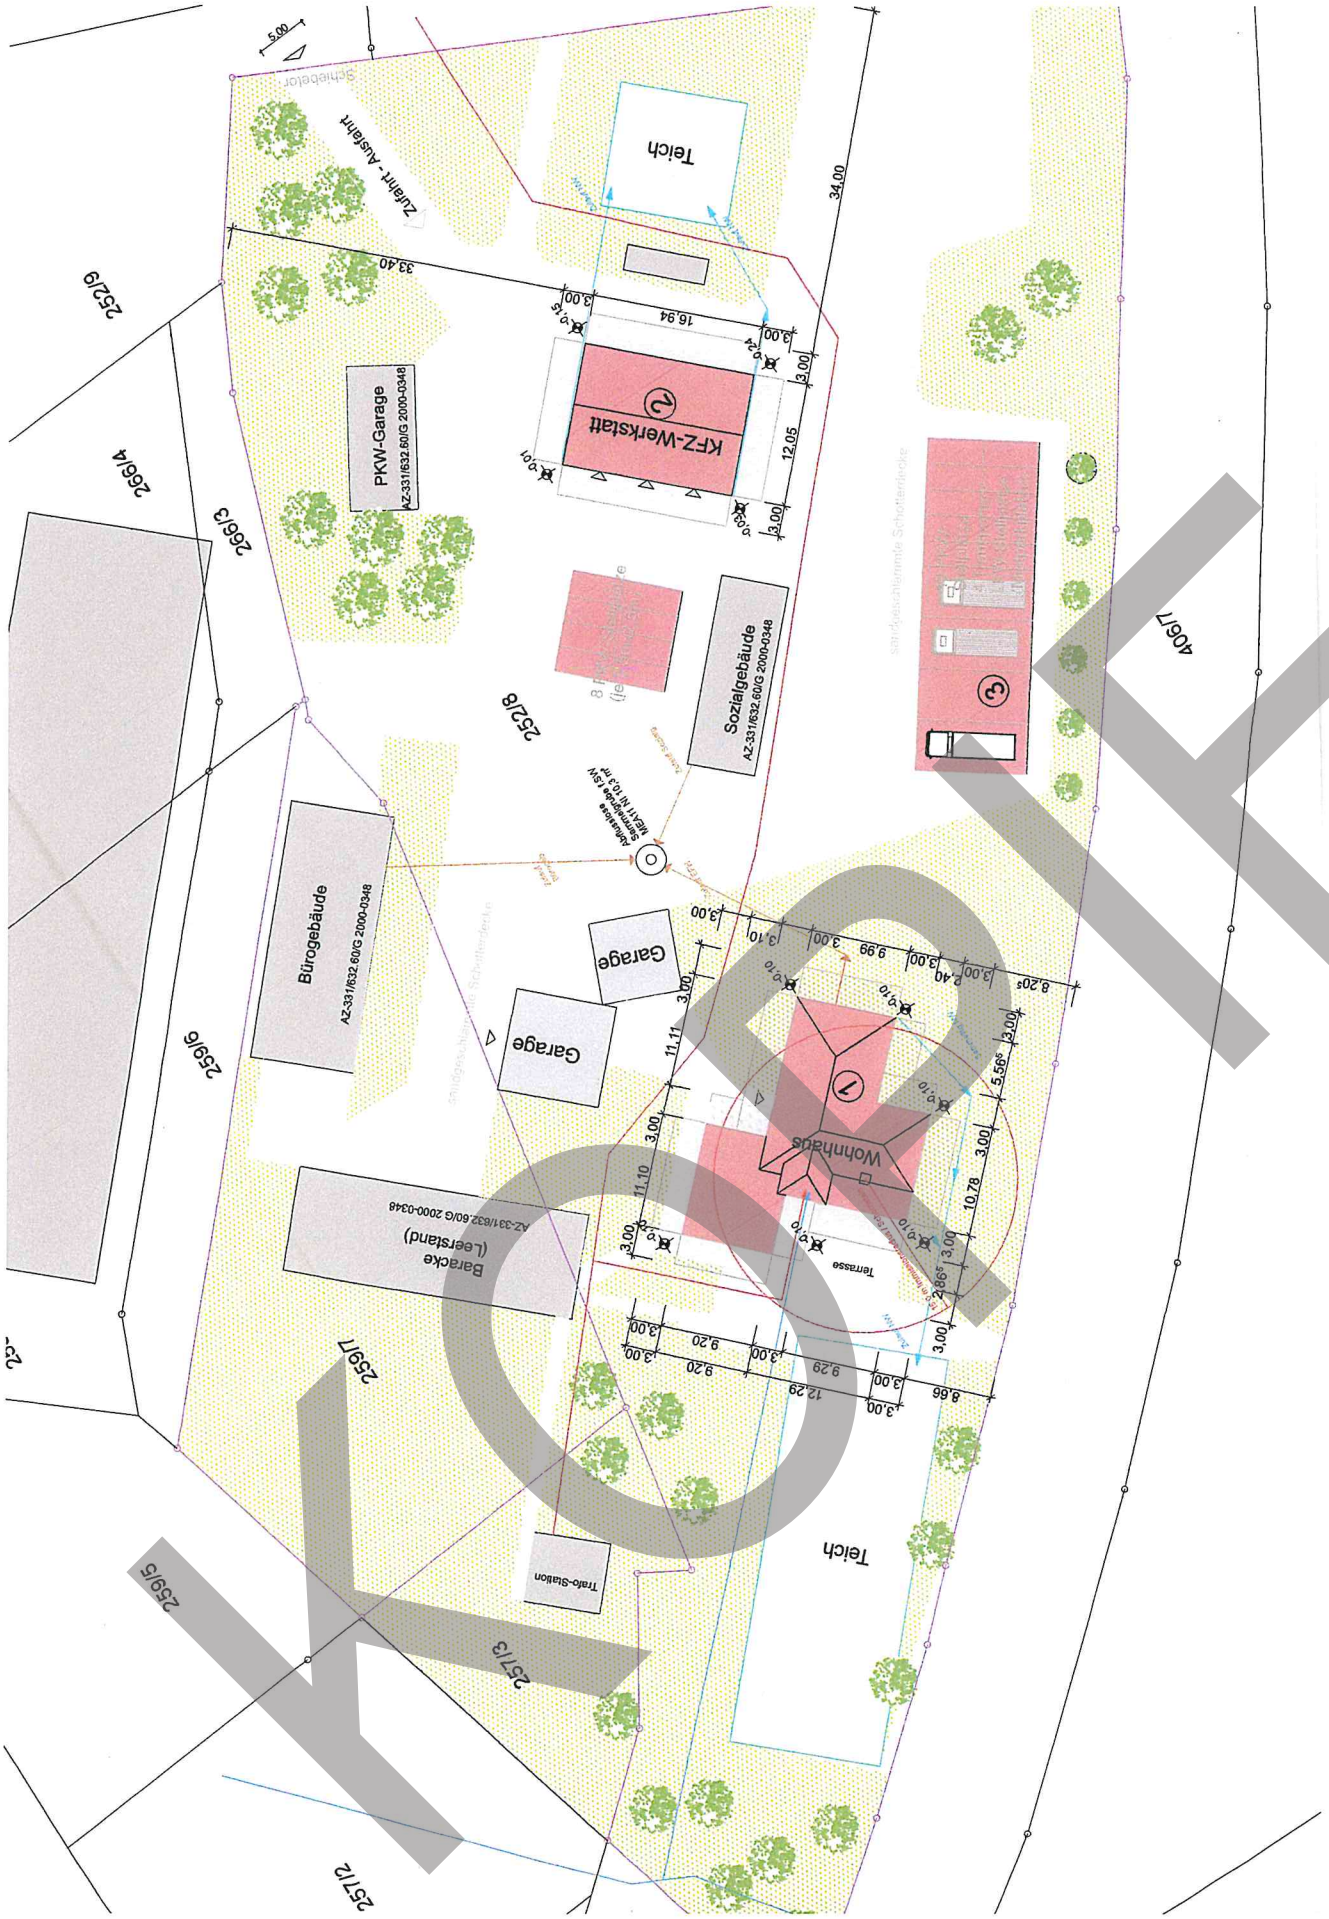
Teich
Zufahrt - Ausfahrt
Schiebetor
5,00
34,00
33,40
16,94
3,00
12,05
KFZ-Werkstatt
2
PKW-Garage
AZ-331/632.60/G 2000-0348
252/9
266/4
266/3
252/8
Sozialgebäude
AZ-331/632.60/G 2000-0348
Sandgeschlämmte Schotterdecke
3
406/7
Bürogebäude
AZ-331/632.60/G 2000-0348
Garage
Garage
259/6
11,11
11,10
1
Wohnhaus
Terrasse
Barracke
(Leerstand)
AZ-331/632.60/G 2000-0348
259/7
Teich
Trafo-Station
259/5
257/3
257/2
8,20
3,40
9,99
3,10
8,66
12,29
9,29
9,20
5,56
10,78
2,66

KOPIE