



Anlage 1 zu Vorlagen-Nr.: 2026/BA/13

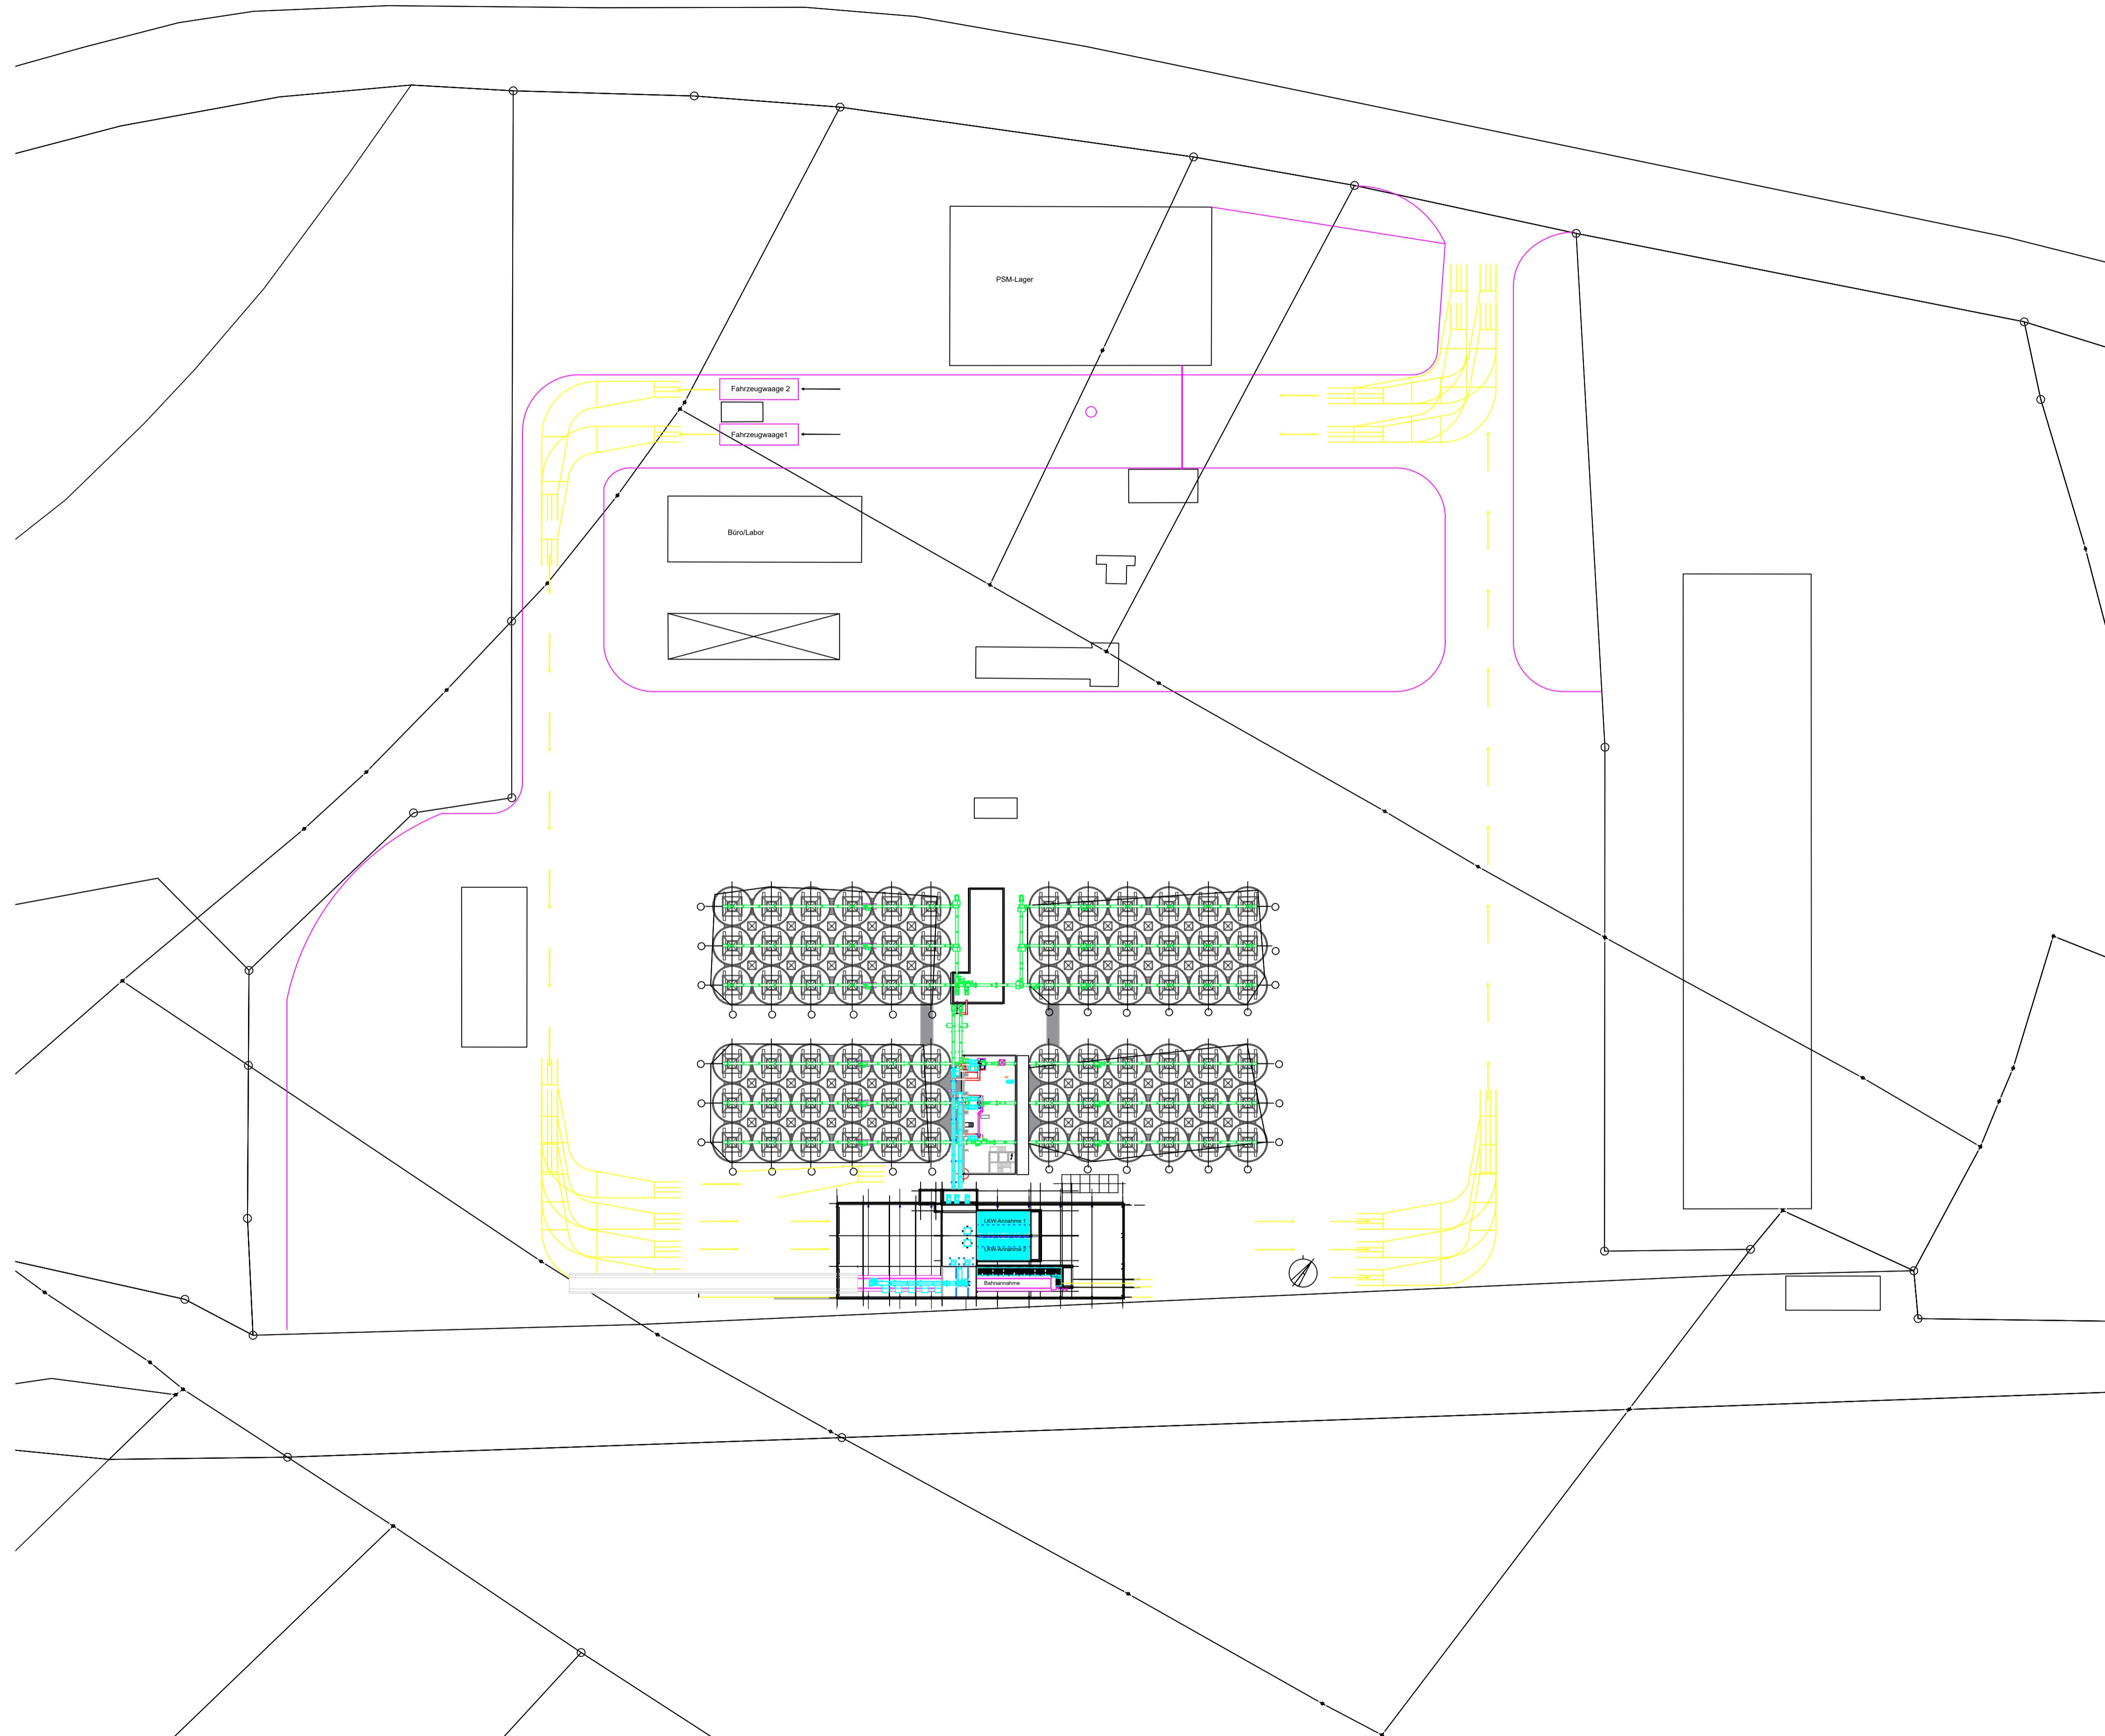

General Notes

| No. | Revision/Issue | Date |
|-----|----------------|------|
| | | |

Bauherr:



Entwurfsverfasser:



| | |
|--|---|
| Projektbezeichnung: sb/fgl/wu/24/100 | Ansicht: Sanierung Grossilo Trebsen BA 1.1 |
| Datum: 05.12.2025 | Lageplan gesamt |
| Maßstab: 1 : / | |