

LEGENDE PLANUNG


	Straße (Asphalt)
	Randstreifen / Bankett (sandgeschlämmte Schotterdecke)
	Randstreifen (Betonpflaster)
	Gehweg (Betonpflaster)
	Entwässerungsrinne, 3-zeilig (Natursteinpflaster)

LEGENDE URGELÄNDEAUFNÄHME


Baubeginn = Bauende Klingaer Straße

R=∞ Achse= Siedlerstraße 0+000,000m

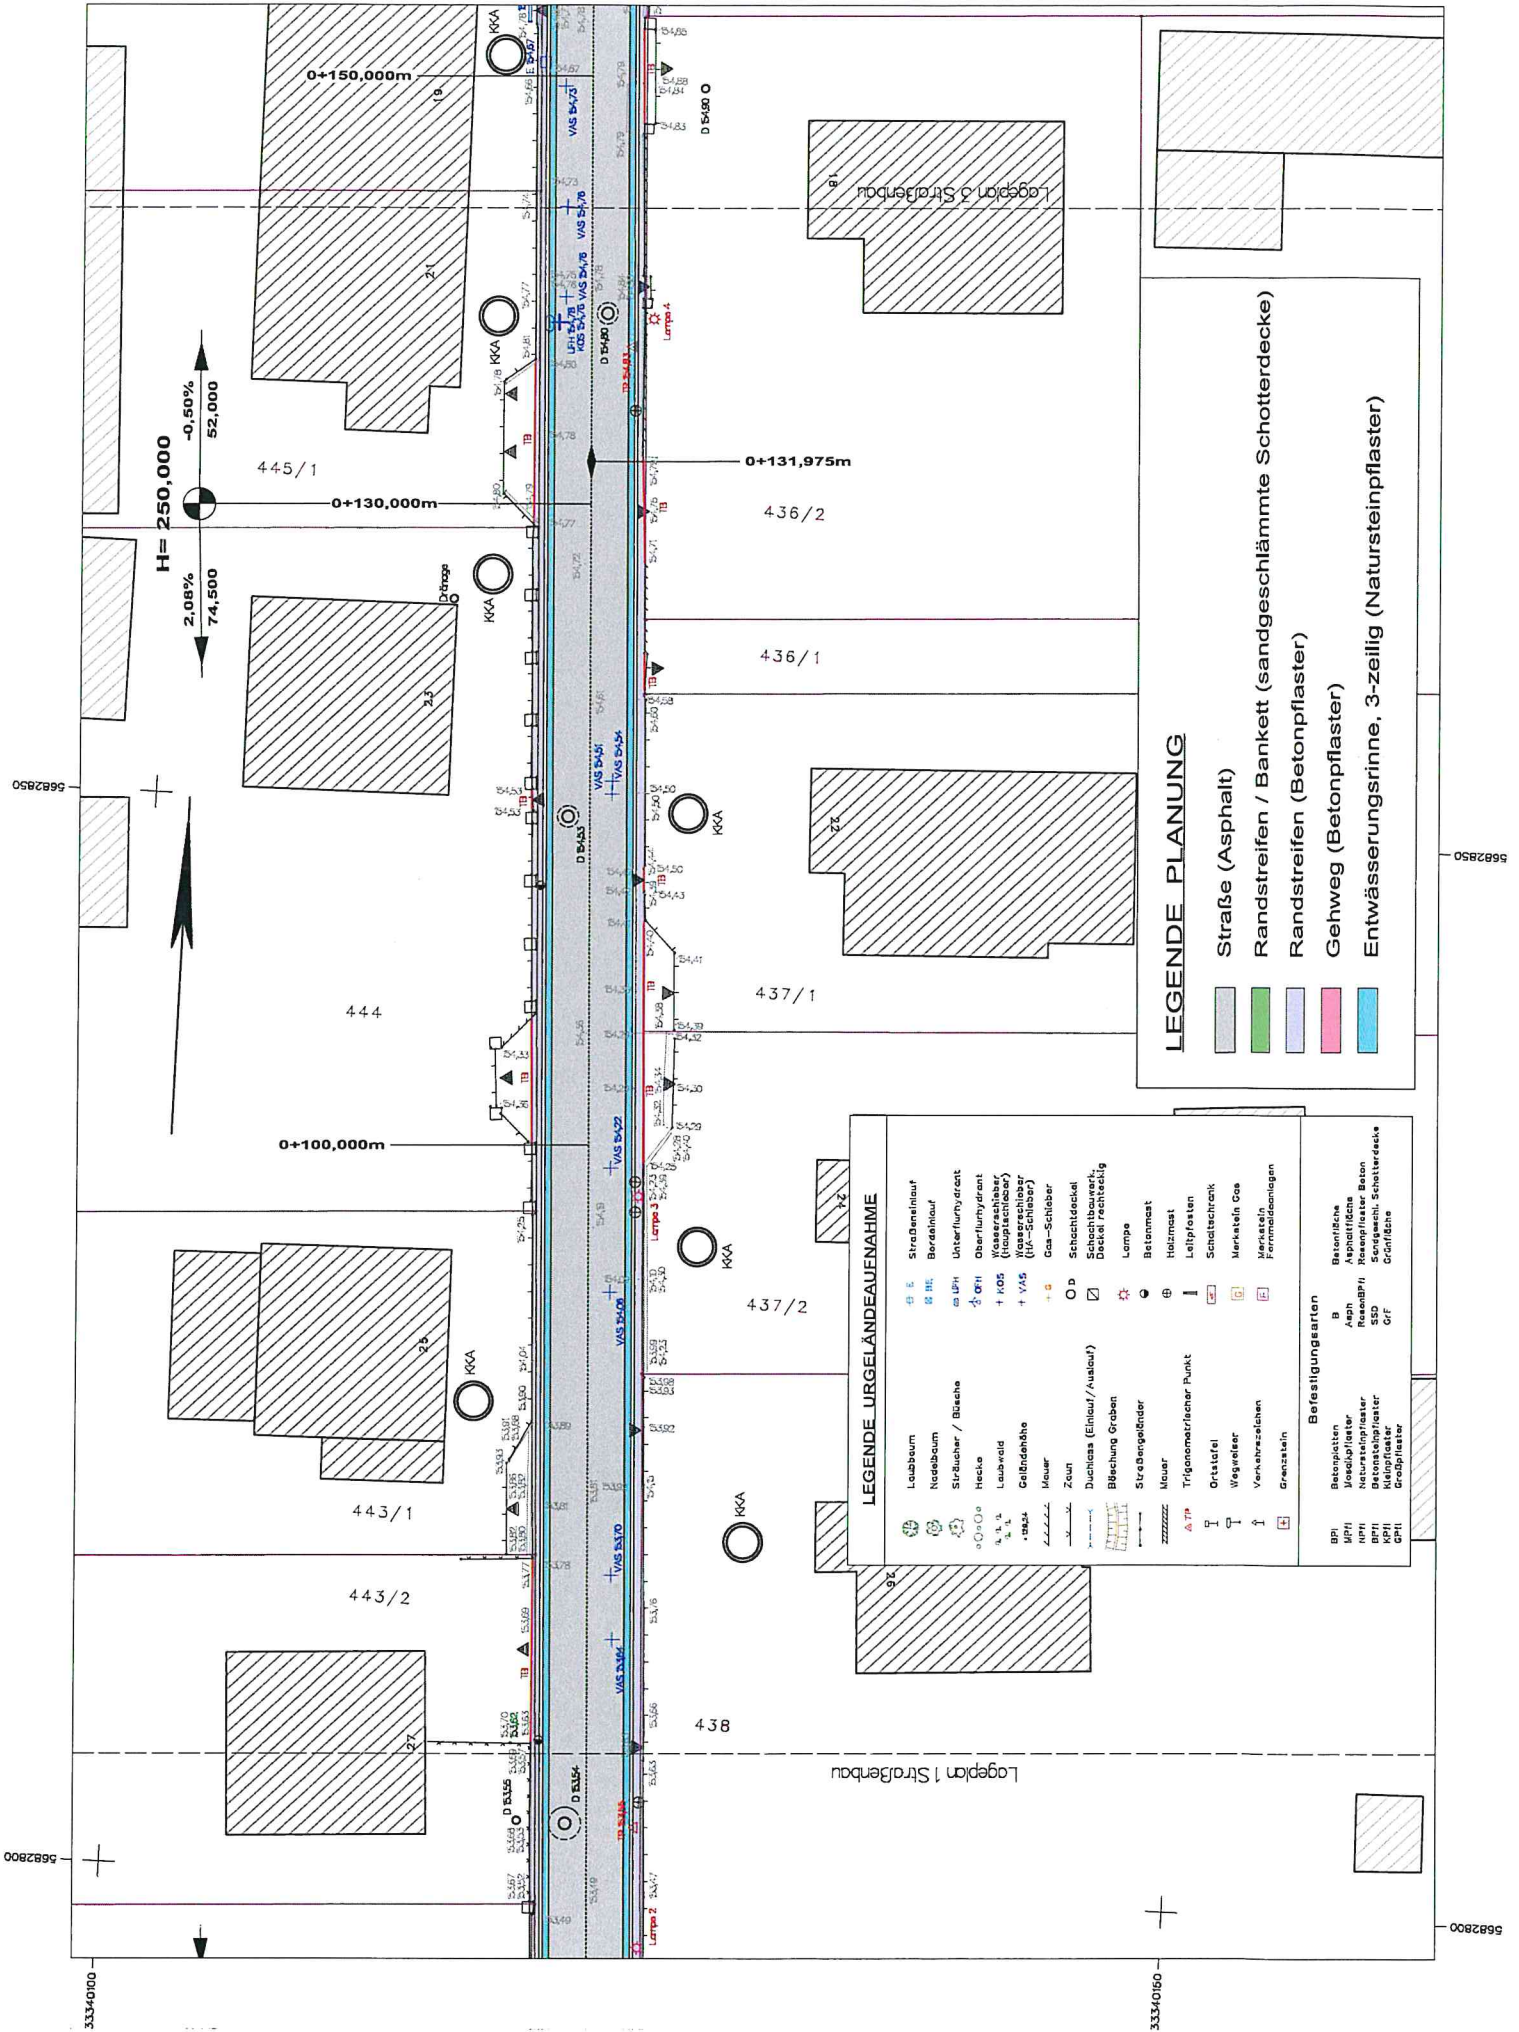

LEGENDE URGELÄNDEAUENAHME



LEGENDE PLANUNG

[Symbol]	StraÙe (Asphalt)
[Symbol]	Randstreifen / Bankett (sandgeschlämmte Schotterdecke)
[Symbol]	Randstreifen (Betonpflaster)
[Symbol]	Gehweg (Betonpflaster)
[Symbol]	Entwässerungsrinne, 3-zeilig (Natursteinpflaster)

Logplan 1 Straßenbau

Logplan 2 Straßenbau

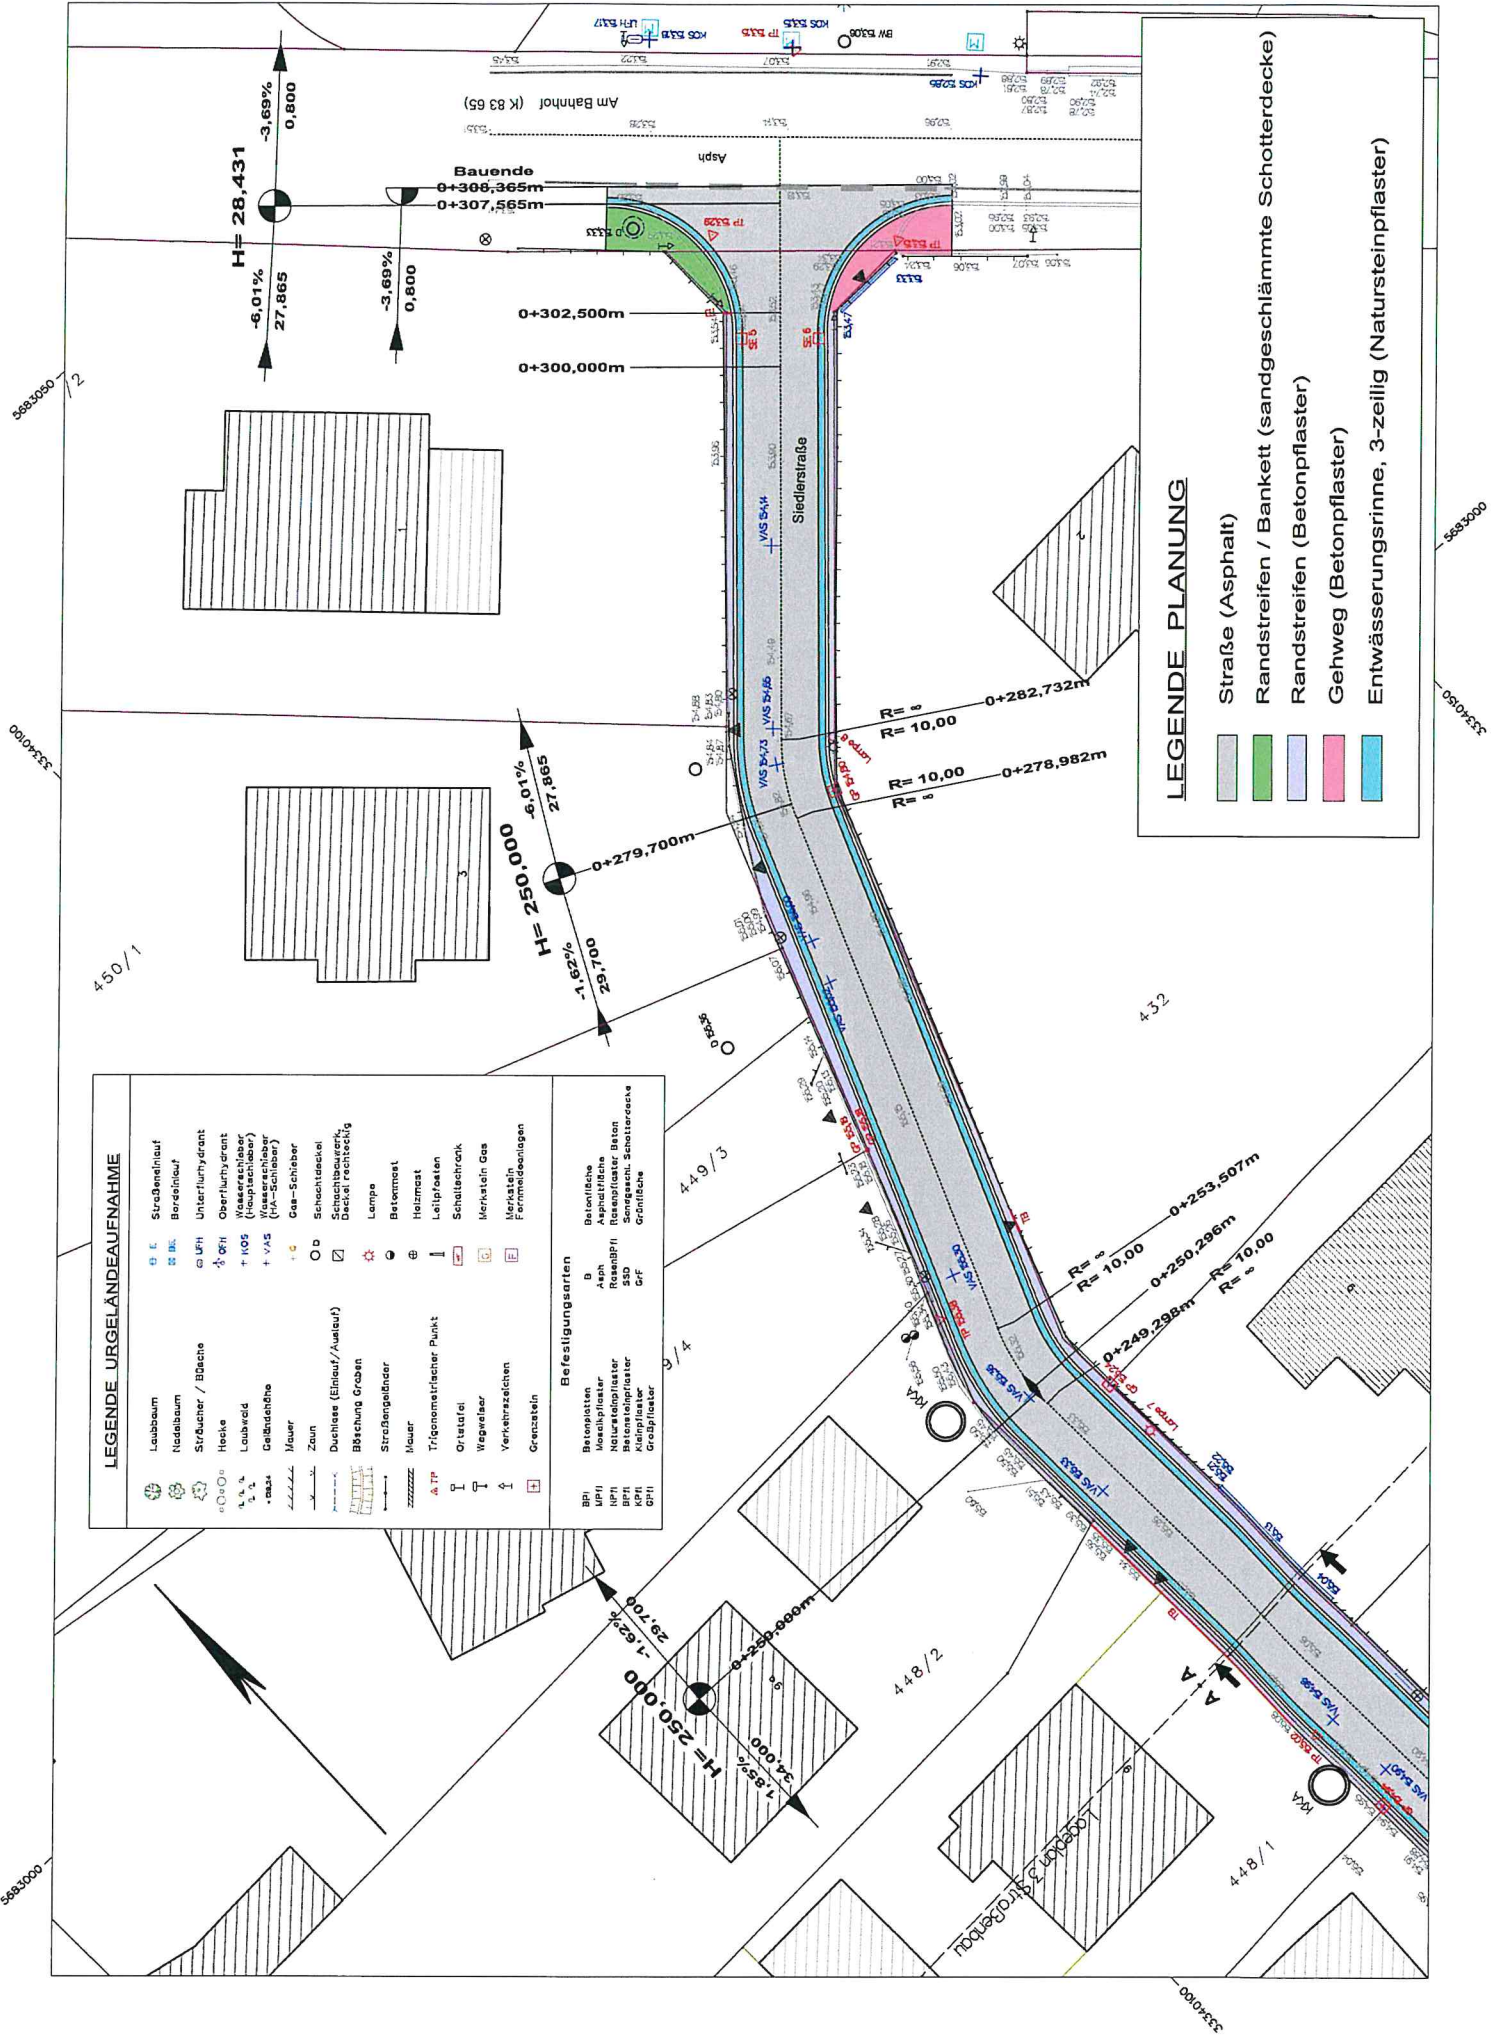

LEGENDE_URGELÄNDEAUFNAHME	
	Leibaum
	Nadelbaum
	Sträucher / Büsche
	Hecke
	Laubweid
	Geländehöhe
	Mauer
	Zaun
	Durchlässe (Einlauf/Auslauf)
	Böschung Graben
	Straßengeländer
	Mauer
	Trigonometrischer Punkt
	Ortstafel
	Wegweiser
	Verkehrszeichen
	Grenztafel
	Betonplatten
	Asphalt
	RosenbPfl
	SSD
	Betonsteinpflaster
	Natursteinpflaster
	Gießpflaster
	D
	Asphaltische
	RosenbPfl Beton
	Sonstige, Schotterdecke
	Grünfläche

LEGENDE_PLANUNG	
	Straße (Asphalt)
	Randstreifen / Bankett (sandgeschlämmt Schotterdecke)
	Randstreifen (Betonpflaster)
	Gehweg (Betonpflaster)
	Entwässerungsrinne, 3-zellig (Natursteinpflaster)