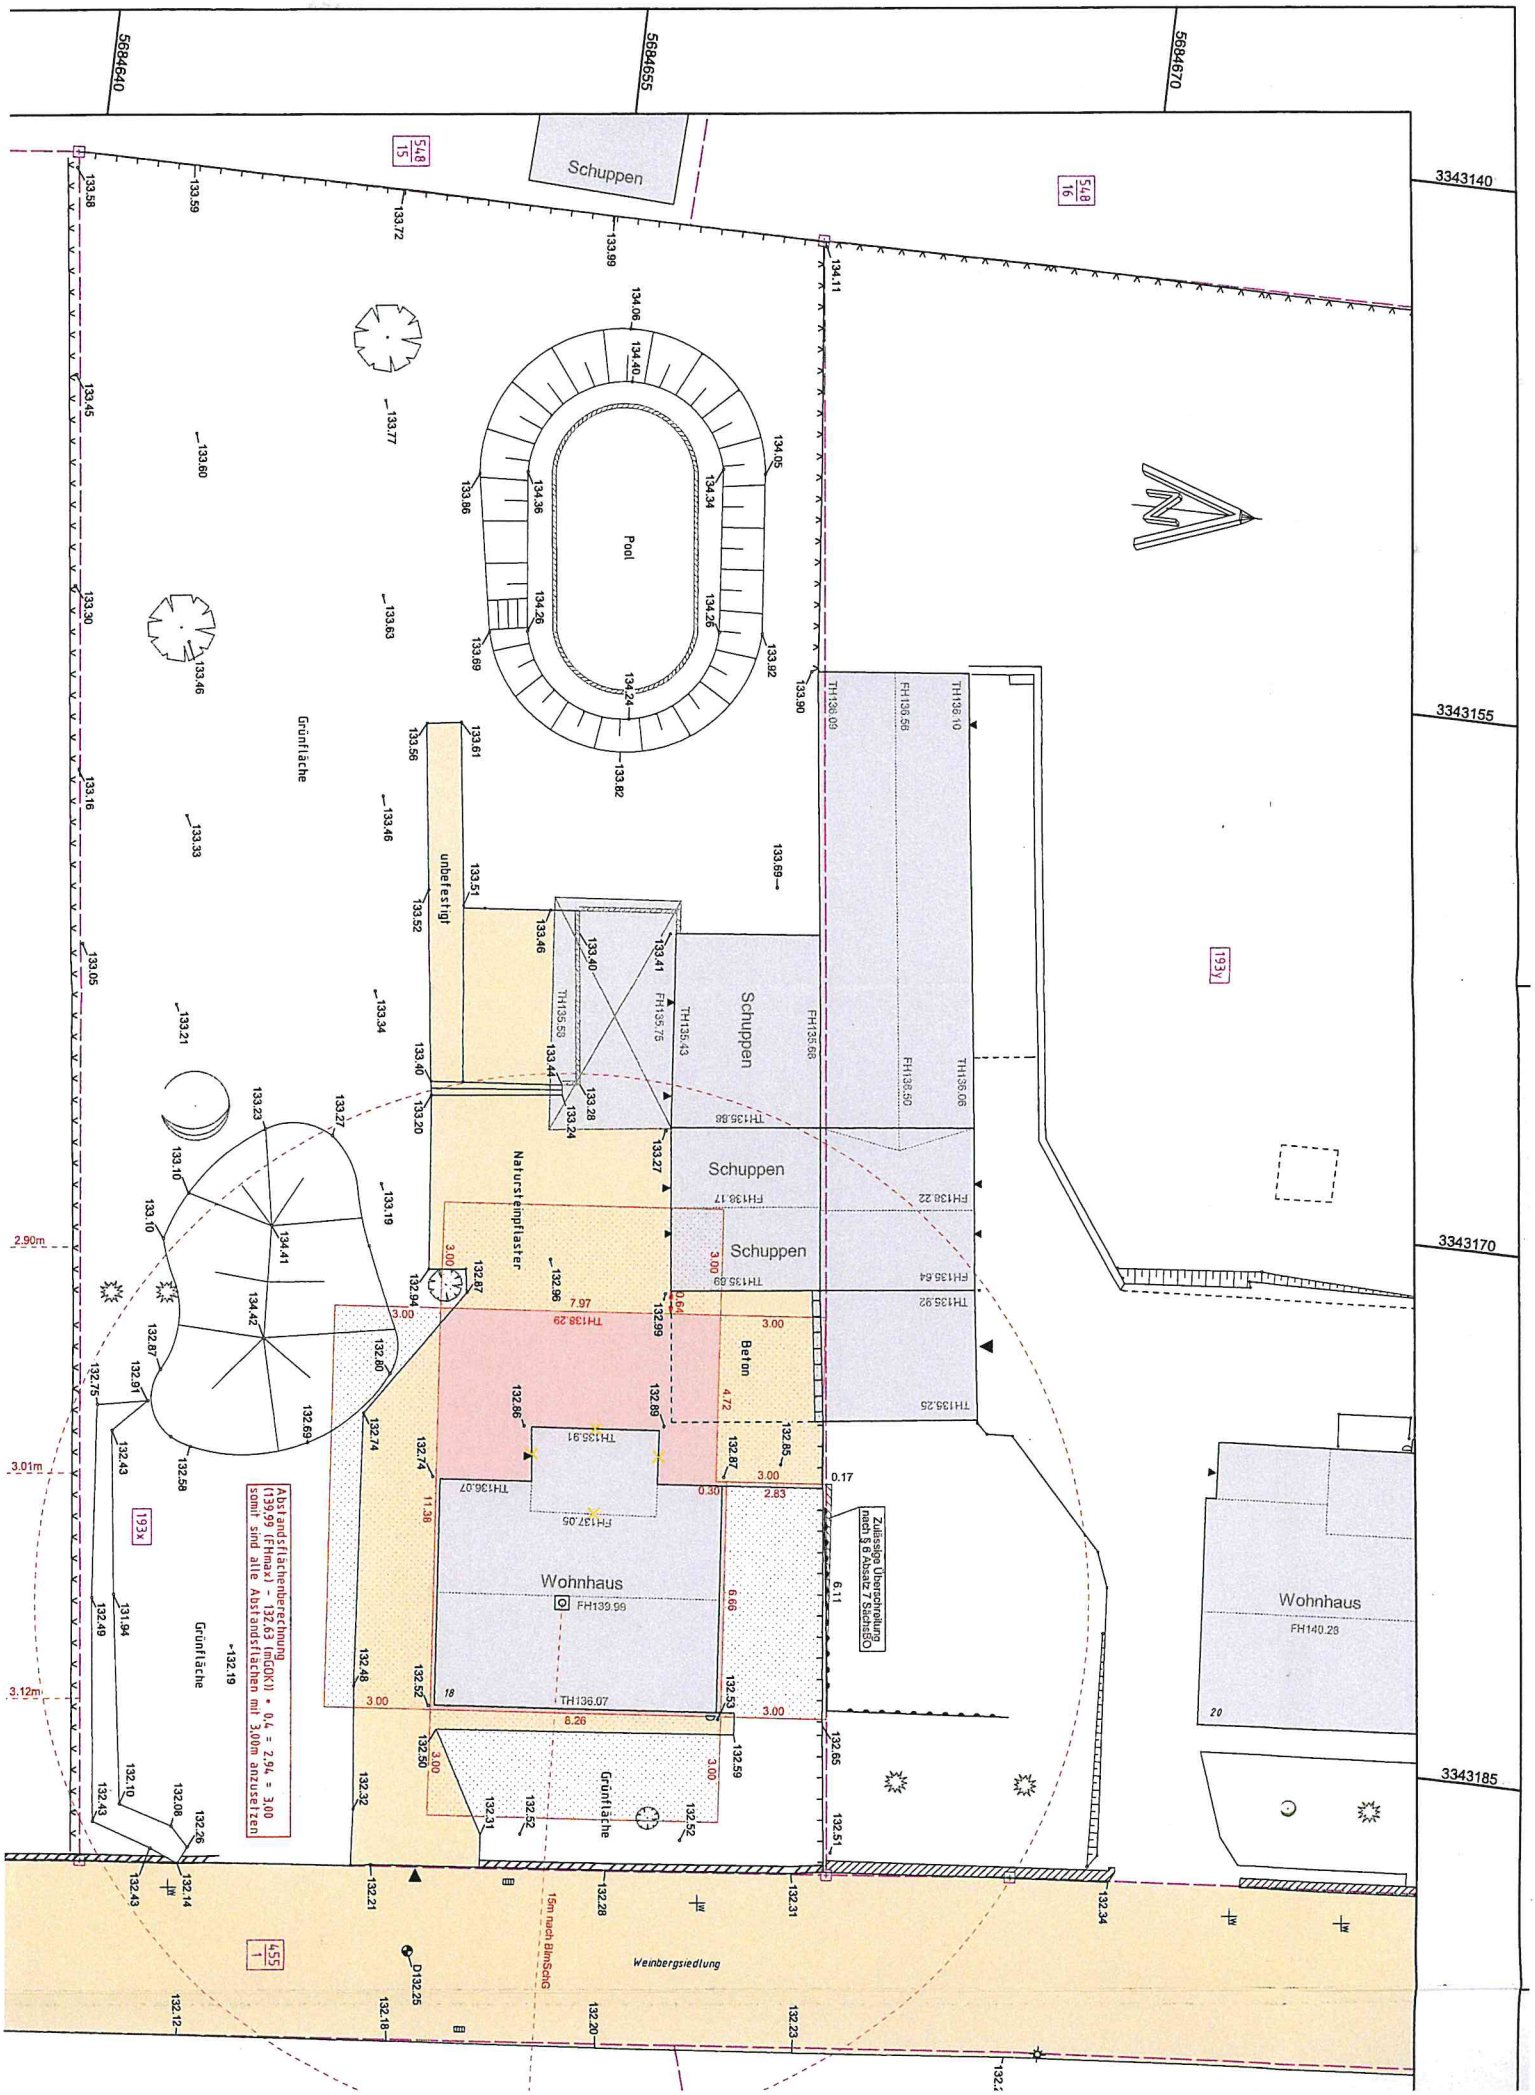
5684640
5684655
5684670
3343140
3343155
3343170
3343185
Schuppen
Pool
Grünfläche
unbefestigt
Natursteinpflaster
Schuppen
Schuppen
Schuppen
Beton
Wohnhaus
FH139.99
Wohnhaus
FH140.28
Grünfläche
Grünfläche
Weinbergsiedlung
15m nach BImSchG
Abstandsflächenberechnung
(139.99 (FHmax) - 132.63 (mGOK)) * 0.4 = 2.94 = 3.00
somit sind alle Abstandsflächen mit 3.00m anzusetzen
Zulässige Überschreitung
nach § 6 Absatz 7 SächsBO
2.90m
3.01m
3.12m